


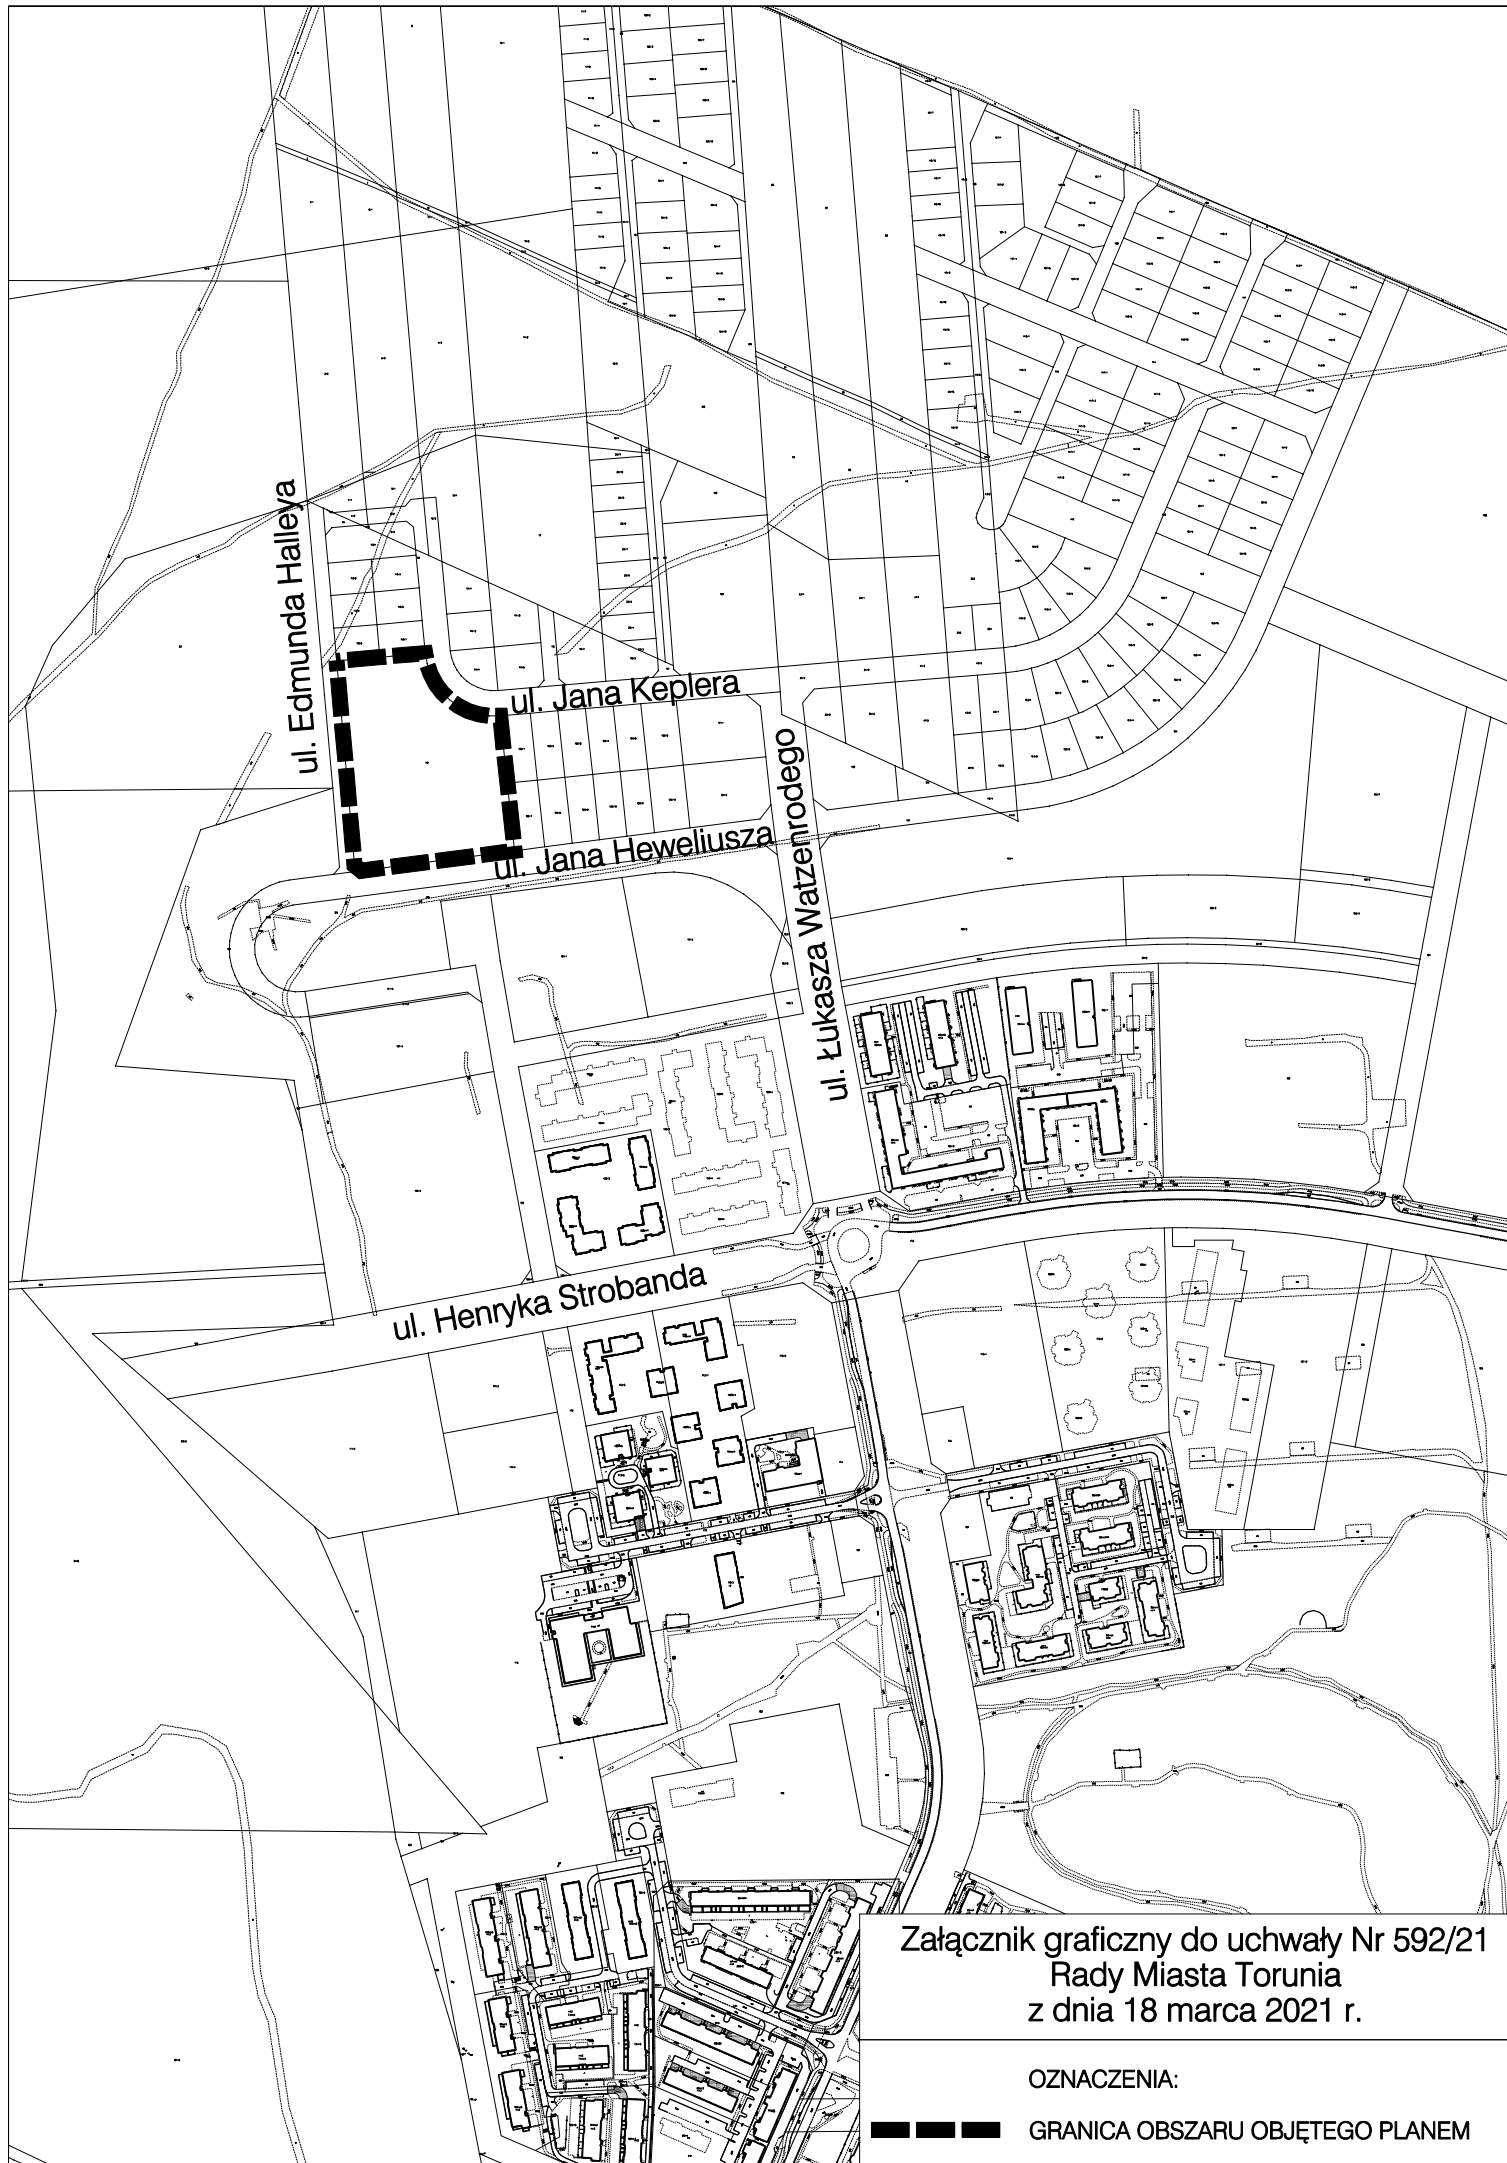

Załącznik graficzny do uchwały Nr 592/21
Rady Miasta Torunia
z dnia 18 marca 2021 r.

OZNACZENIA:



GRANICA OBSZARU OBJĘTEGO PLANEM