


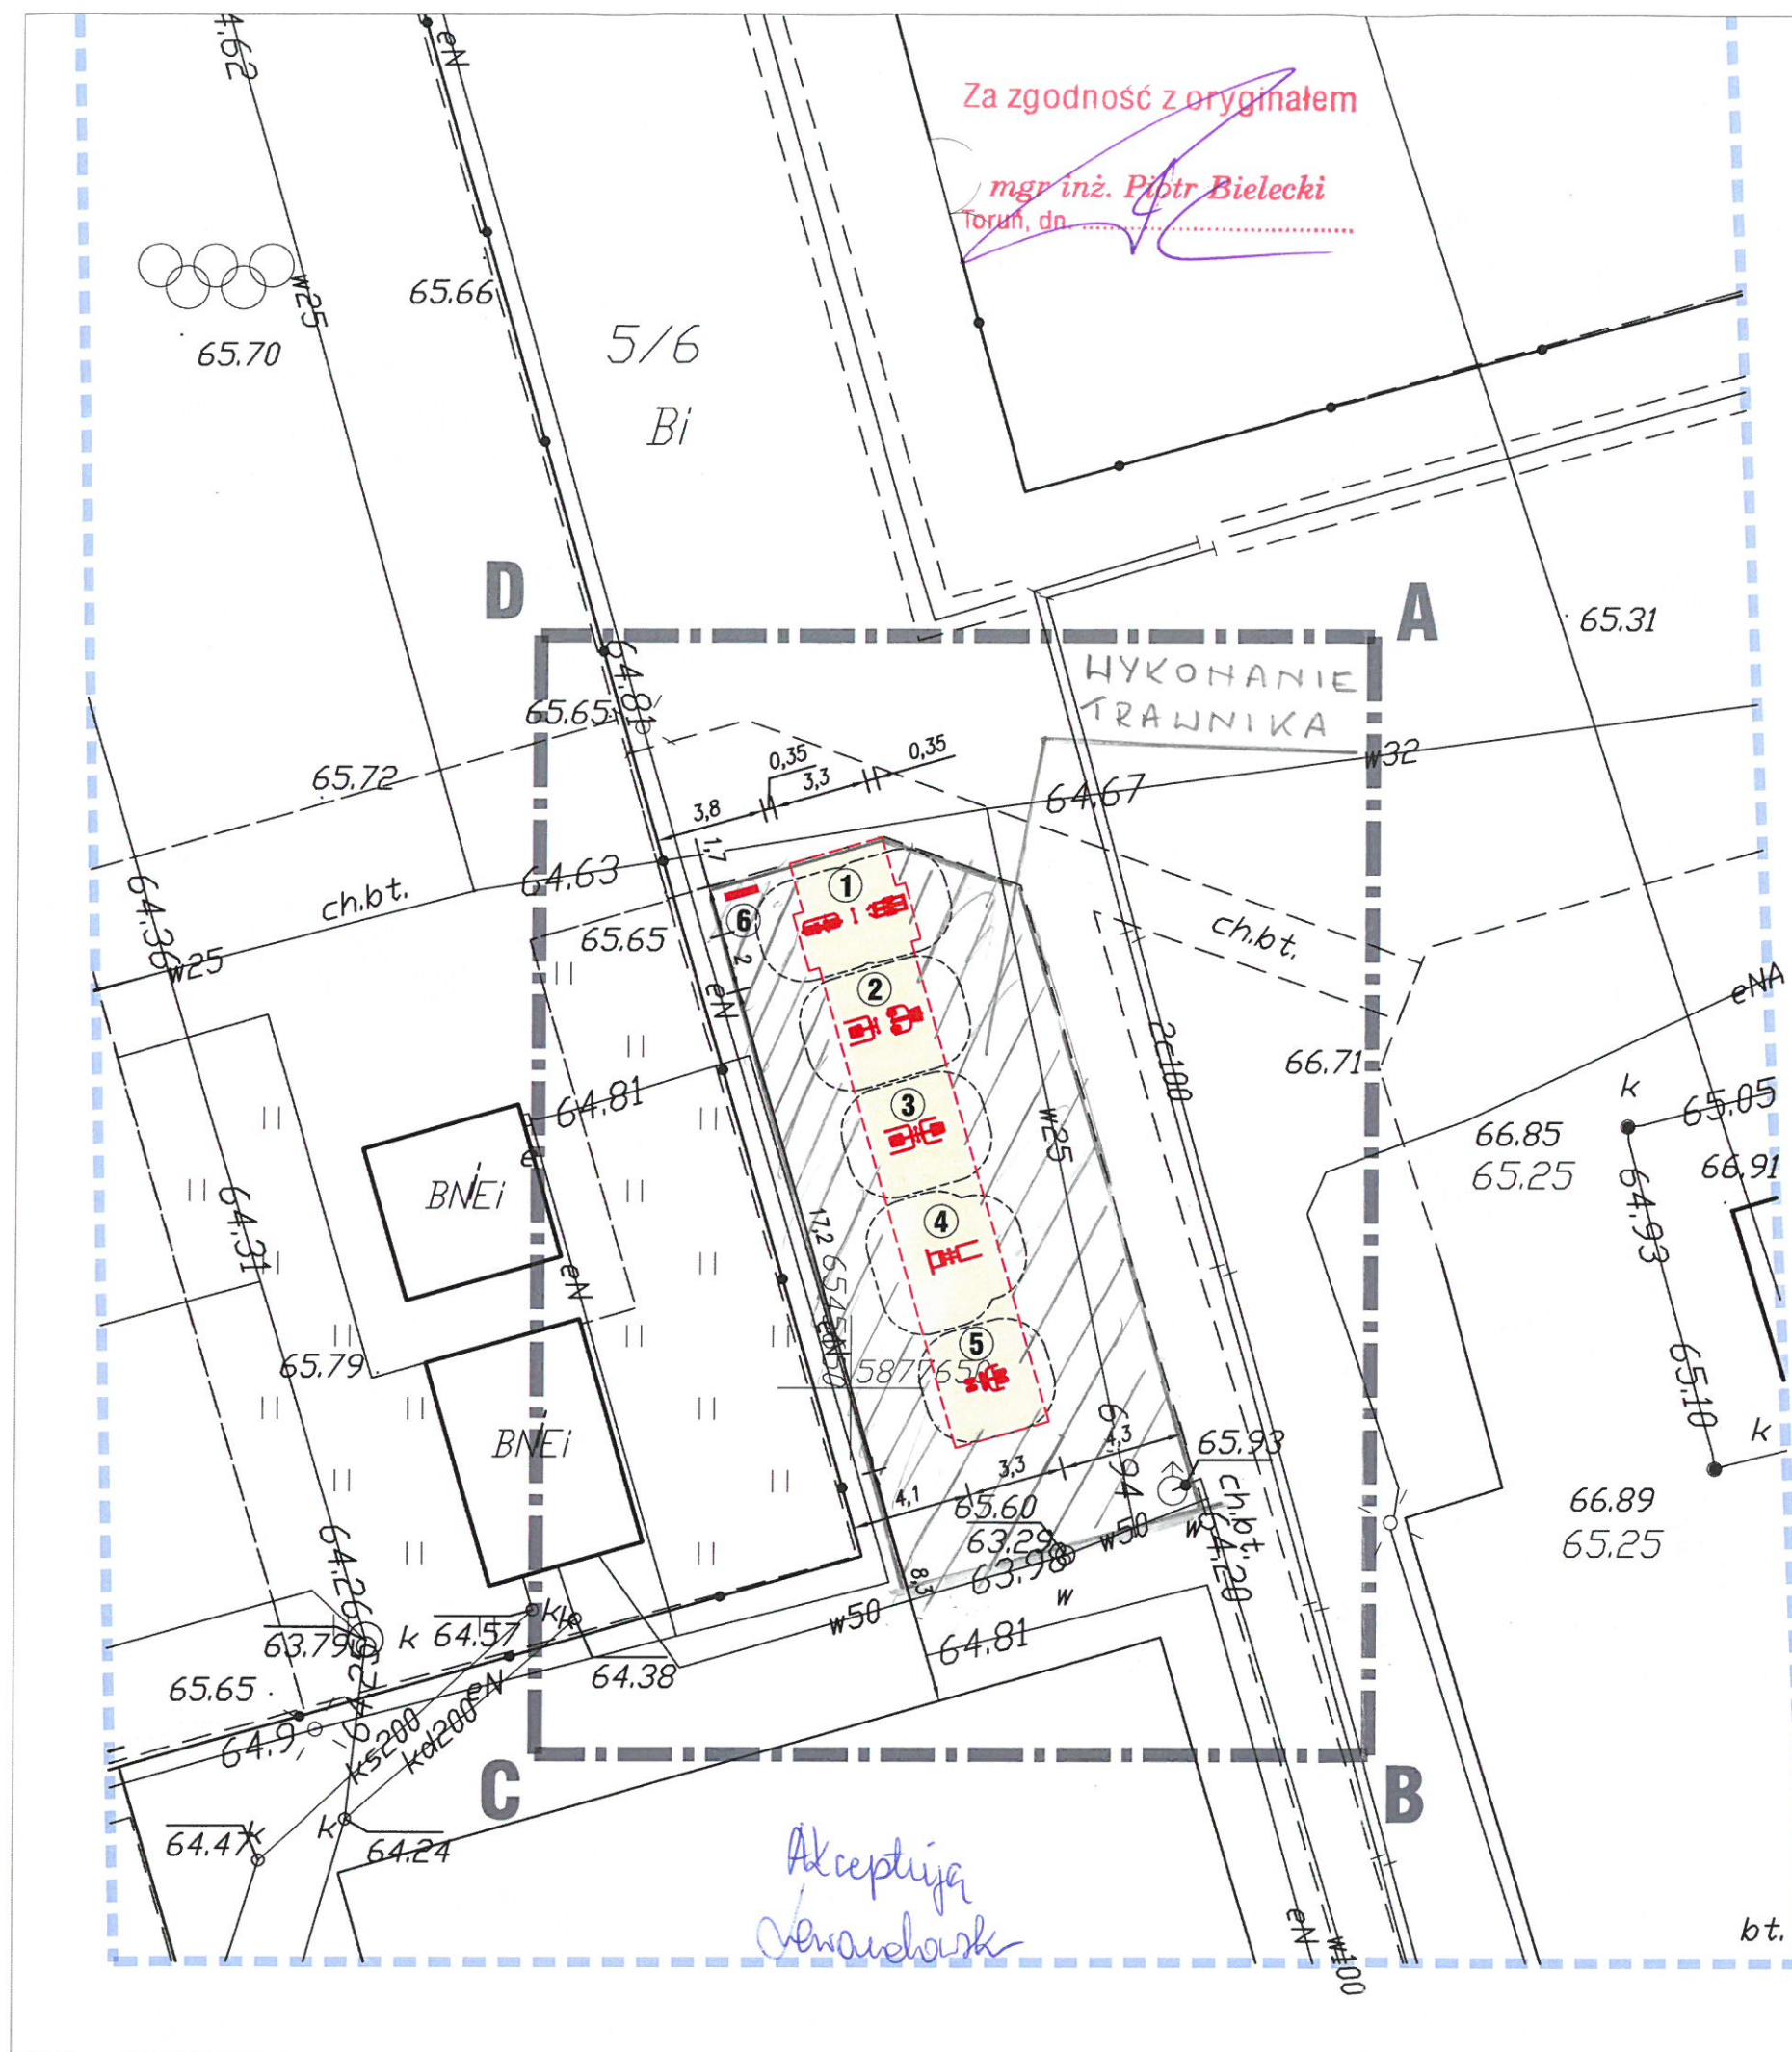

UWAGI:

1. Wszystkie wymiary podano w metrach.
2. Wszystkie wymiary i rzędne należy sprawdzić na budowie przed przystąpieniem do kolejnych etapów budowy oraz zamykaniem produktów budowlanych, a zaistniałe niezgodności należy wyjaśnić i uzgodnić z nadzorem autorskim.
3. Strefy bezpieczeństwa urządzeń nie mogą na siebie zachodzić.
4. Nie wyklucza się istnienia urządzeń podziemnych podlegających inwentaryzacji, a nie zainwentaryzowanych.
5. Uwagi i opisy zamieszczone w części opisowej projektu są integralną częścią niniejszego opracowania.
6. Sposób zabezpieczenia elementów stalowych i betonowych podano w opisie projektu.
7. Kolorystykę należy uzgodnić z Inwestorem.
8. Wszystkie ewentualne zmiany należy uzgodnić z Jednostką Projektową.

LEGENDA:

- Zakres opracowania
 - Projektowane obrzeża betonowe
 - Strefa bezpieczeństwa urządzenia
 - Projektowane utwardzenia z kostki brukowej grubości 6 cm
1. Zestaw urządzeń siłowni zewnętrznej: biegacz + pylon + orbitrek, 1 kpl.
 2. Zestaw urządzeń siłowni zewnętrznej: wyciąg górny + pylon + wiosłarz, 1 kpl.
 3. Zestaw urządzeń siłowni zewnętrznej: wyciąg górny + pylon + wyciskanie siedząc, 1 kpl.
 4. Zestaw urządzeń siłowni zewnętrznej: drabinka + pylon + podciąg nóg, 1 kpl.
 5. Urządzenie siłowni zewnętrznej: twister + wahadło, 1 kpl.
 6. Tablica informacyjna, 1 szt.

0	-	-	opis zmian i uwagi	
rewizja	data			
X-BUD ulica Dekerta 22 87-100 Toruń, Polska tel./fax +48 56 654 0648 www.XBUD.com.pl				
inwestor				
Gmina Miasta Toruń 87-100 Toruń, ulica Wały gen. Sikorskiego 8				
inwestycja				
Budowa siłowni zewnętrznej fitness na terenie SP 31 w Toruniu 87-100 Toruń, ul. Szosa Lubicka 137, dz. ewid. nr 5/6 w obrębie 52				
faza projektu				
PROJEKT BUDOWLANY				
temat rysunku				
PROJEKT ZAGOSPODAROWANIA TERENU				
branza				
PLANSZA ZBIORCZA				
funkcja	imię i nazwisko	nr uprawnień i specjalność	podpis	
projektował	mgr inż. arch. ANNA SZULC	UAN-IV/8346/126/TO/88 w spec. architektonicznej		
sprawdził	mgr inż. PIOTR BIELECKI	BP-RN-V/9/TO/81 w spec. konstrukcyjno-budowlanej		
opracował	mgr inż. SŁAWOMIR BIELECKI			
kod obiektu	format	skala	data	nr rys. / rewizja
-	A3	1:250	2019-02-25	Z-01 / -
Prawa autorskie do tego rysunku przysługują firmie X-BUD Projekt ten chroniony jest prawem zgodnie z Ustawą o Prawie Autorskim. Wszelkie kopiowanie, powielanie, odstępowanie i dokonywanie zmian w całości lub części bez zgody autora jest niedozwolone i podlega karze. This document is the exclusive property of X-BUD Project cannot be used or reproduced in part or as whole without the consent of the Designer. Reproduction or use without written permission of the Designer is prohibited.				