


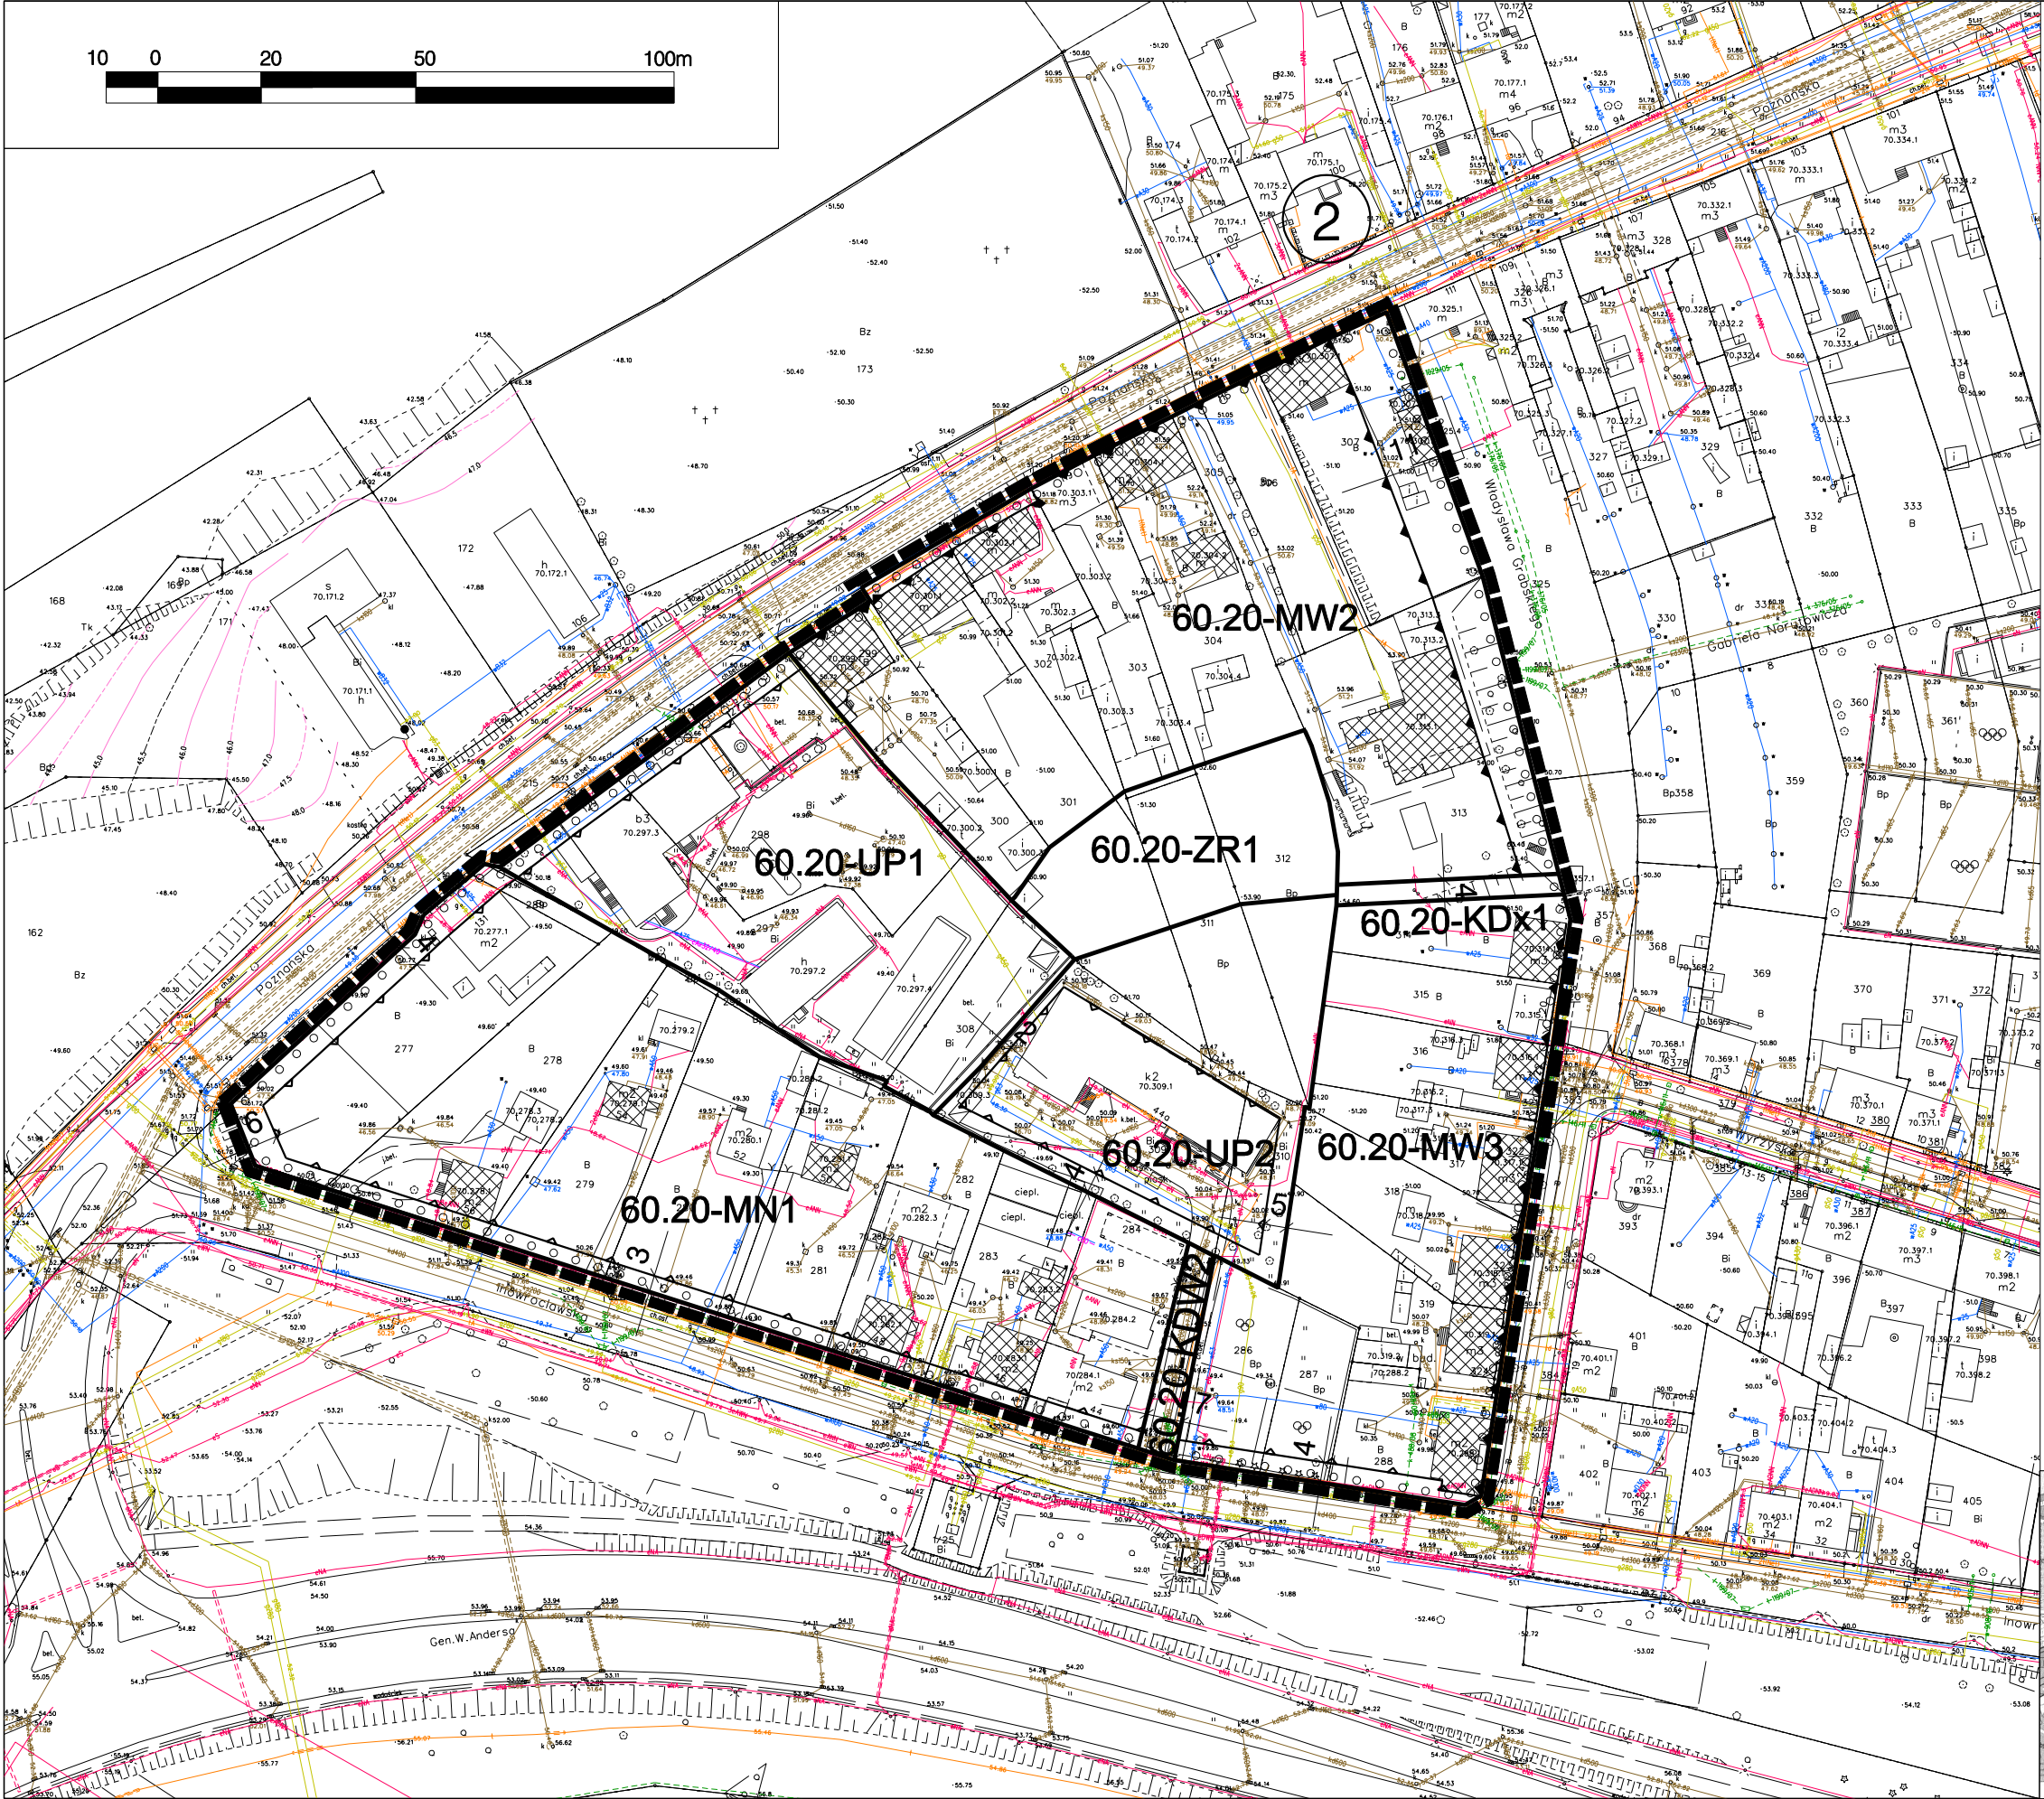


MIEJSCOWY PLAN ZAGOSPODAROWANIA PRZESTRZENNEGO DLA TERENÓW POŁOŻONYCH PRZY UL. POZNANSKIEJ I UL. KLUCZYKI, UL. POZNANSKIEJ I UL. INOWROCŁAWSKIEJ ORAZ PRZY UL. DRZYMAŁY W TORUNIU
SKALA 1 : 1 000 OBRĘB 70

Załącznik nr 2 do UCHWAŁY NR 738/14 RADY MIASTA TORUNIA z dnia 10 kwietnia 2014r.


LEGENDA

2


numer części obszaru ograniczonego konturem

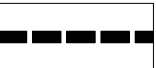

granice obszaru objętego planem

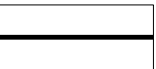


linie rozgraniczające tereny o różnym przeznaczeniu bądź różnych zasadach zagospodarowania

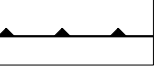

obowiązujące linie zabudowy



nieprzekraczalne linie zabudowy

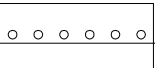

strefa ochrony konserwatorskiej

60 20 MN 1

kolejny numer terenu o tym samym przeznaczeniu
podstawowe przeznaczenie terenu

numer jednostki przestrzennej

numer planu

MW zabudowa mieszkaniowa wielorodzinna
MN zabudowa mieszkaniowa jednorodzinna
UP usługi publiczne
ZR zielen rekreacyjna
KDx komunikacja - droga publiczna
pieszojezdnia
KDW komunikacja - droga wewnętrzna

OZNACZENIA INFORMACYJNE




obiekty o wartości historyczno-kulturowej



dąb na dz. nr 298

orientacja

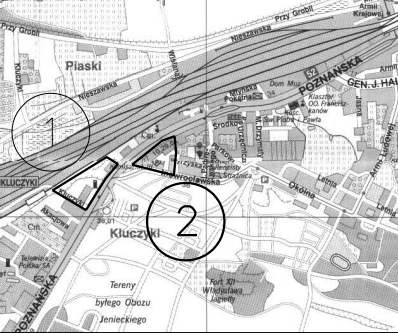

wyrus ze studium uwarunkowań i kierunków zagospodarowania przestrzennego Torunia

