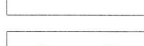


MIEJSCOWY PLAN ZAGOSPODAROWANIA
PRZESTRZENNEGO DLA OBSZARU
POŁOŻONEGO U ZBIEGU ULIC
ŚW. JÓZEFA I ŚW. KLEMENSA
W TORUNIU

OZNACZENIA OBOWIĄZUJĄCE

-  granica obszaru objętego planem
-  linie rozgraniczające tereny o różnym przeznaczeniu podstawowym
-  nieprzekraczalne linie zabudowy
-  granica strefy ochrony konserwatorskiej


SYMBOL TERENU:

- | | | | | |
|-----|----|---|---|--|
| 120 | 04 | U | 1 | kolejny numer terenu o tym samym przeznaczeniu podstawowym |
| | | | | podstawowe przeznaczenie terenu |
| | | | | numer jednostki przestrzennej ustaleń studium |
| | | | | numer planu |

PODSTAWOWE PRZEZNACZENIE TERENU

- U - tereny zabudowy usługowej użyteczności publicznej
- KD(GP) - tereny komunikacji - droga publiczna - odcinek ulicy głównej ruchu przyspieszonego
- KD(L) - tereny komunikacji - droga publiczna - ulica lokalna
- KS - tereny komunikacji - miejsca parkingowe, droga wewnętrzna


OZNACZENIA INFORMACYJNE:

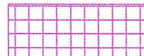-  budynki o wartościach historyczno-kulturowych

RYSUNEK PLANU
SKALA 1:1000 (OBRĘB 1)



wrys ze studium uwarunkowań i kierunków
zagospodarowania przestrzennego miasta Torunia

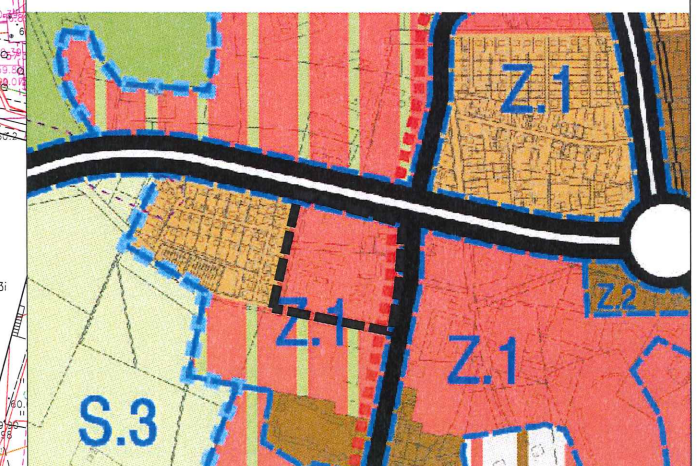

ZAŁĄCZNIK GRAFICZNY NR 1
DO UCHWAŁY NR 7/18
RADY MIASTA TORUNIA
Z DNIA 6 GRUDNIA 2018 r.

