


MIEJSKOWY PLAN
ZAGOSPODAROWANIA PRZESTRZENNEGO
DLA TERENÓW POŁOŻONYCH
PRZY ULICY WINNEJ ORAZ W REJONIE FORTU I
W TORUNIU

RYSUNEK PLANU skala 1:2000


(obrot: 58, 61)

0 25 50 75 100 m

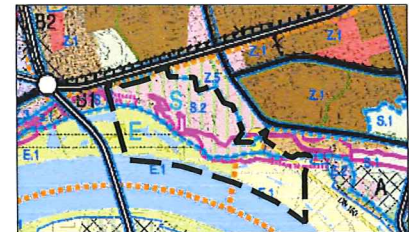

Wzrost na studiach uwzględniono i nie należy
zapominać o jego znaczeniu dla planu.

Załącznik Nr 1
do Uchwały Nr 822/14 Rady Miasta Torunia
z dnia 24 lipca 2014 r.

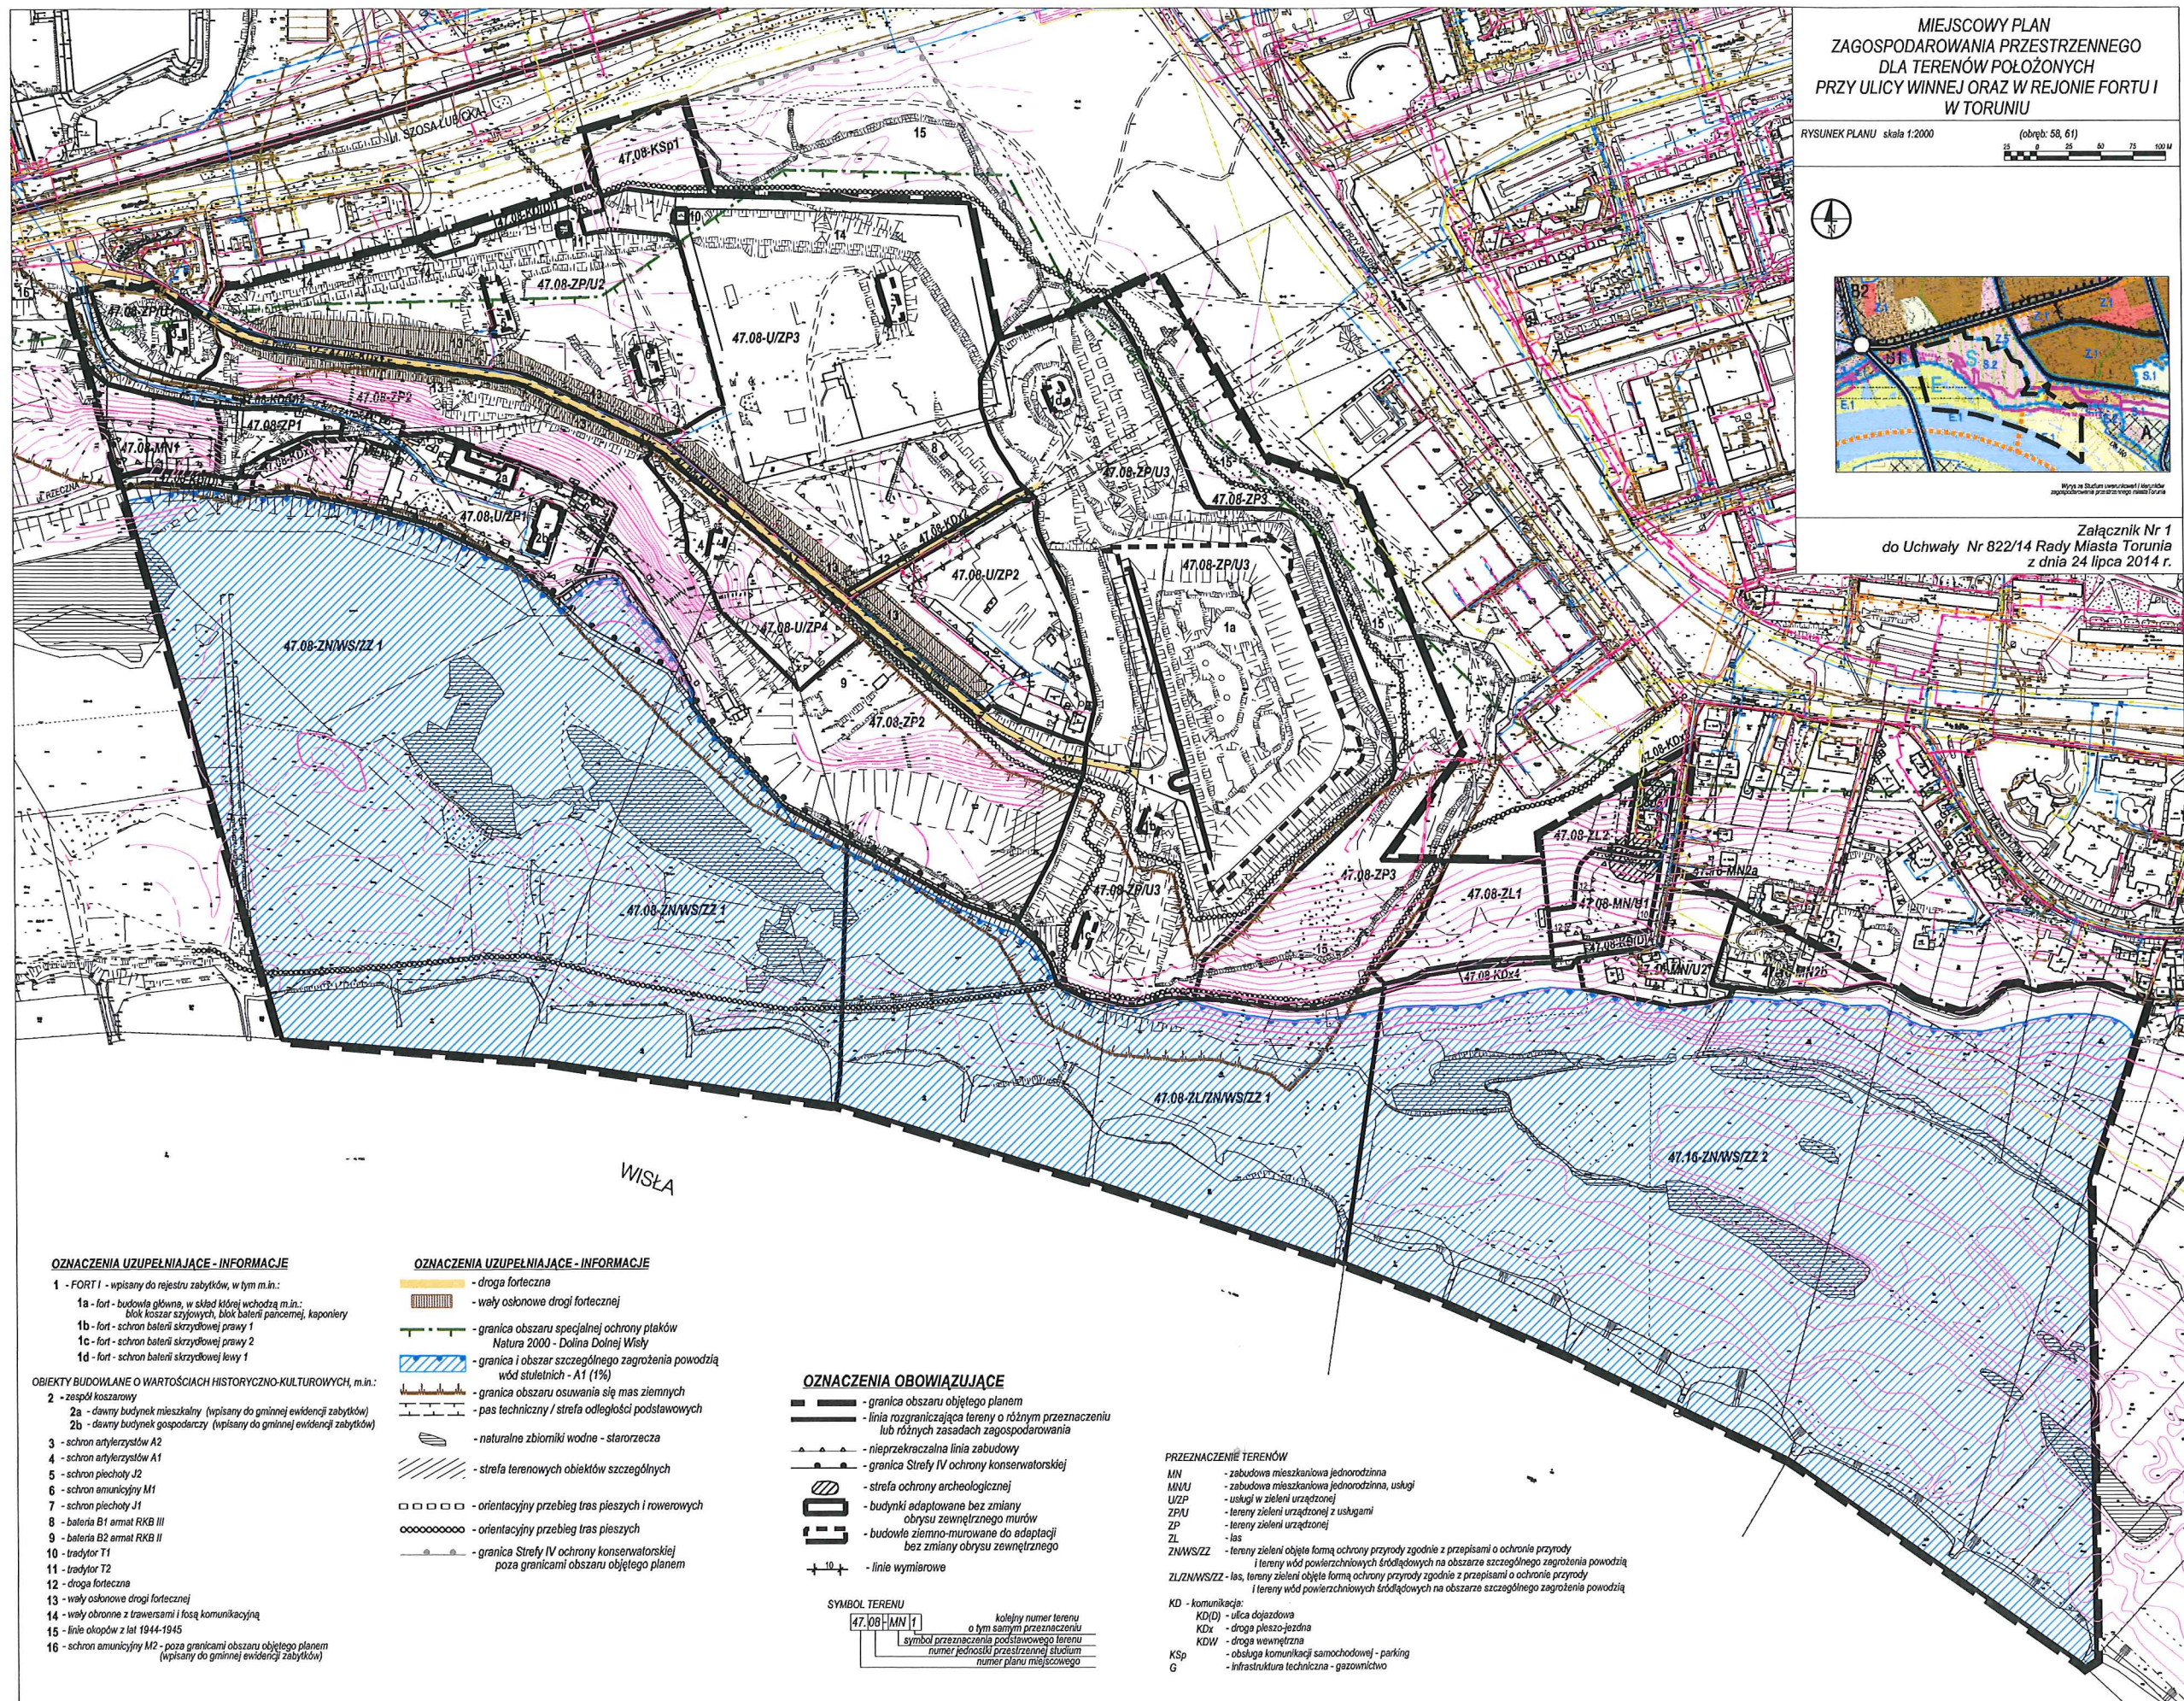

OZNACZENIA UZUPEŁNIAJĄCE - INFORMACJE

1 - FORT I - wpisany do rejestru zabytków, w tym m.in.:

- 1a - fort - budowla główna, w skład której wchodzi m.in.:
blok koszar sztywnych, blok baterii pancernych, kaponier
- 1b - fort - schron baterii skrzydłowej prawy 1
- 1c - fort - schron baterii skrzydłowej prawy 2
- 1d - fort - schron baterii skrzydłowej lewy 1

OBIEKTY BUDOWLANE O WARTOŚCIACH HISTORYCZNO-KULTUROWYCH, m.in.:

- 2 - zespół koszarowy
- 2a - dawny budynek mieszkalny (wpisany do gminnej ewidencji zabytków)
- 2b - dawny budynek gospodarczy (wpisany do gminnej ewidencji zabytków)
- 3 - schron artylerzystów A2
- 4 - schron artylerzystów A1
- 5 - schron piechoty J2
- 6 - schron amunicyjny M1
- 7 - schron piechoty J1
- 8 - bateria B1 amiat RKB III
- 9 - bateria B2 amiat RKB II
- 10 - traktor T1
- 11 - traktor T2
- 12 - droga forteczna
- 13 - wały osłonowe drogi fortecznej
- 14 - wały obronne z trasami i fosą komunikacyjną
- 15 - linie okopów z lat 1944-1945
- 16 - schron amunicyjny M2 - poza granicami obszaru objętego planem
(wpisany do gminnej ewidencji zabytków)

OZNACZENIA UZUPEŁNIAJĄCE - INFORMACJE

- droga forteczna
- wały osłonowe drogi fortecznej
- granica obszaru specjalnej ochrony ptaków
Natura 2000 - Dolina Dolnej Wisły
- granica i obszar szczególnego zagrożenia powodzią
wód stuletnich - A1 (1%)
- granica obszaru osuwania się mas ziemnych
- pas techniczny / strefa odległości podstawowych
- naturalne zbiorniki wodne - starorzecza
- strefa terenowych obiektów szczególnych
- orientacyjny przebieg tras pieszych i rowerowych
- orientacyjny przebieg tras pieszych
- granica Strefy IV ochrony konserwatorskiej
poza granicami obszaru objętego planem

OZNACZENIA OBOWIĄZUJĄCE

- granica obszaru objętego planem
- linia rozgraniczająca tereny o różnym przeznaczeniu
lub różnych zasadach zagospodarowania
- nieprzekraczalna linia zabudowy
- granica Strefy IV ochrony konserwatorskiej
- strefa ochrony archeologicznej
- budynki adaptowane bez zmiany
obrysu zewnętrznego murów
- budowle ziemno-murwane do adaptacji
bez zmiany obrysu zewnętrznego
- linie wymiarowe

SYMBOL TERENU

47.08.MN.1
kolejny numer terenu
o tym samym przeznaczeniu
symbol przeznaczenia podstawowego terenu
numer jednostki przestrzennej studium
numer planu miejscowego

PRZEZNACZENIE TERENÓW

- MN - zabudowa mieszkaniowa jednorodzinna
- MNU - zabudowa mieszkaniowa jednorodzinna, usługi
- UZP - usługi w zieleni urządzonej
- ZPU - tereny zieleni urządzonej z usługami
- ZP - tereny zieleni urządzonej
- ZL - las
- ZNWSZZ - tereny zieleni objęte formą ochrony przyrody zgodnie z przepisami o ochronie przyrody
i tereny wód powierzchniowych śródlądowych na obszarze szczególnego zagrożenia powodzią
- ZLZNWSZZ - las, tereny zieleni objęte formą ochrony przyrody zgodnie z przepisami o ochronie przyrody
i tereny wód powierzchniowych śródlądowych na obszarze szczególnego zagrożenia powodzią
- KD - komunikacja
- KD(D) - ulica dojazdowa
- KDx - droga pieszo-jazdną
- KDW - droga wewnętrzna
- KSp - obsługa komunikacji samochodowej - parking
- G - infrastruktura techniczna - gazownictwo