


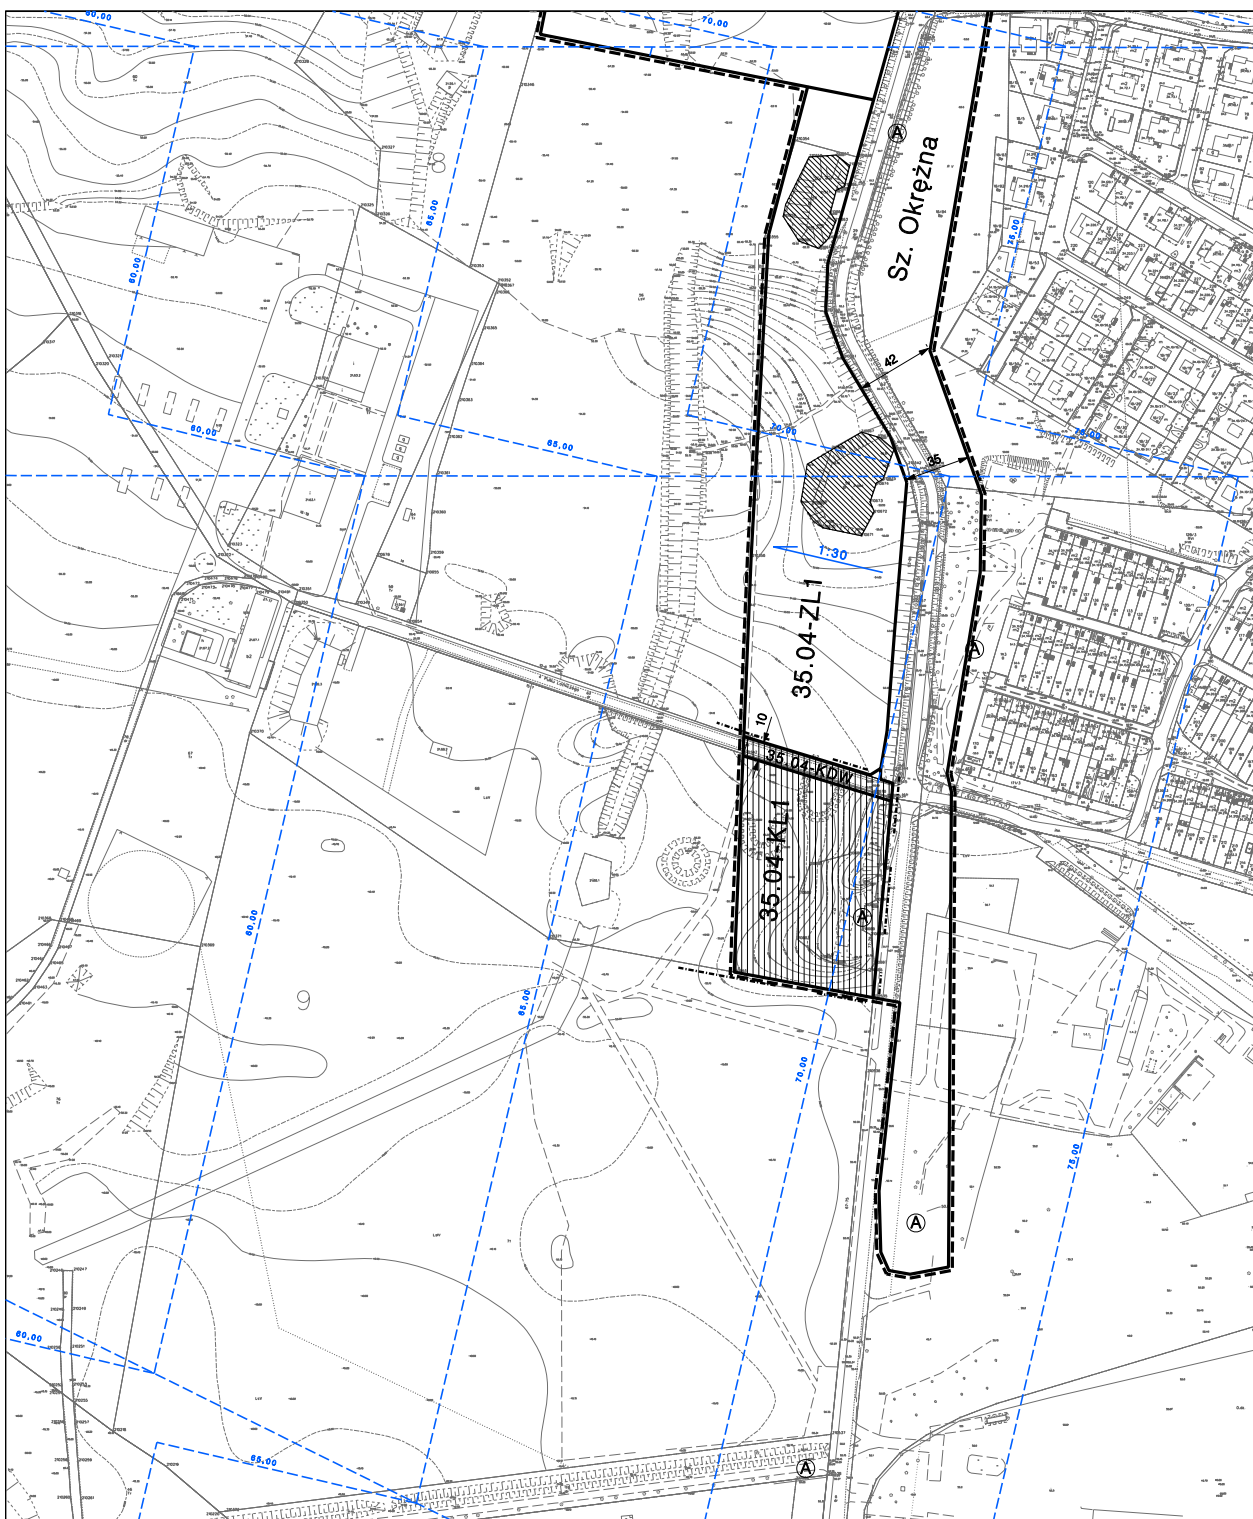

a	b	c
d	e	f

ZAŁĄCZNIK GRAFICZNY NR 1 DO UCHWAŁY NR 827/2010 RADY MIASTA TORUNIA
z dnia 8 lipca 2010 r.
część "d" - pomniejszono do celów publikacji

0 50 100 150 200
METRÓW