


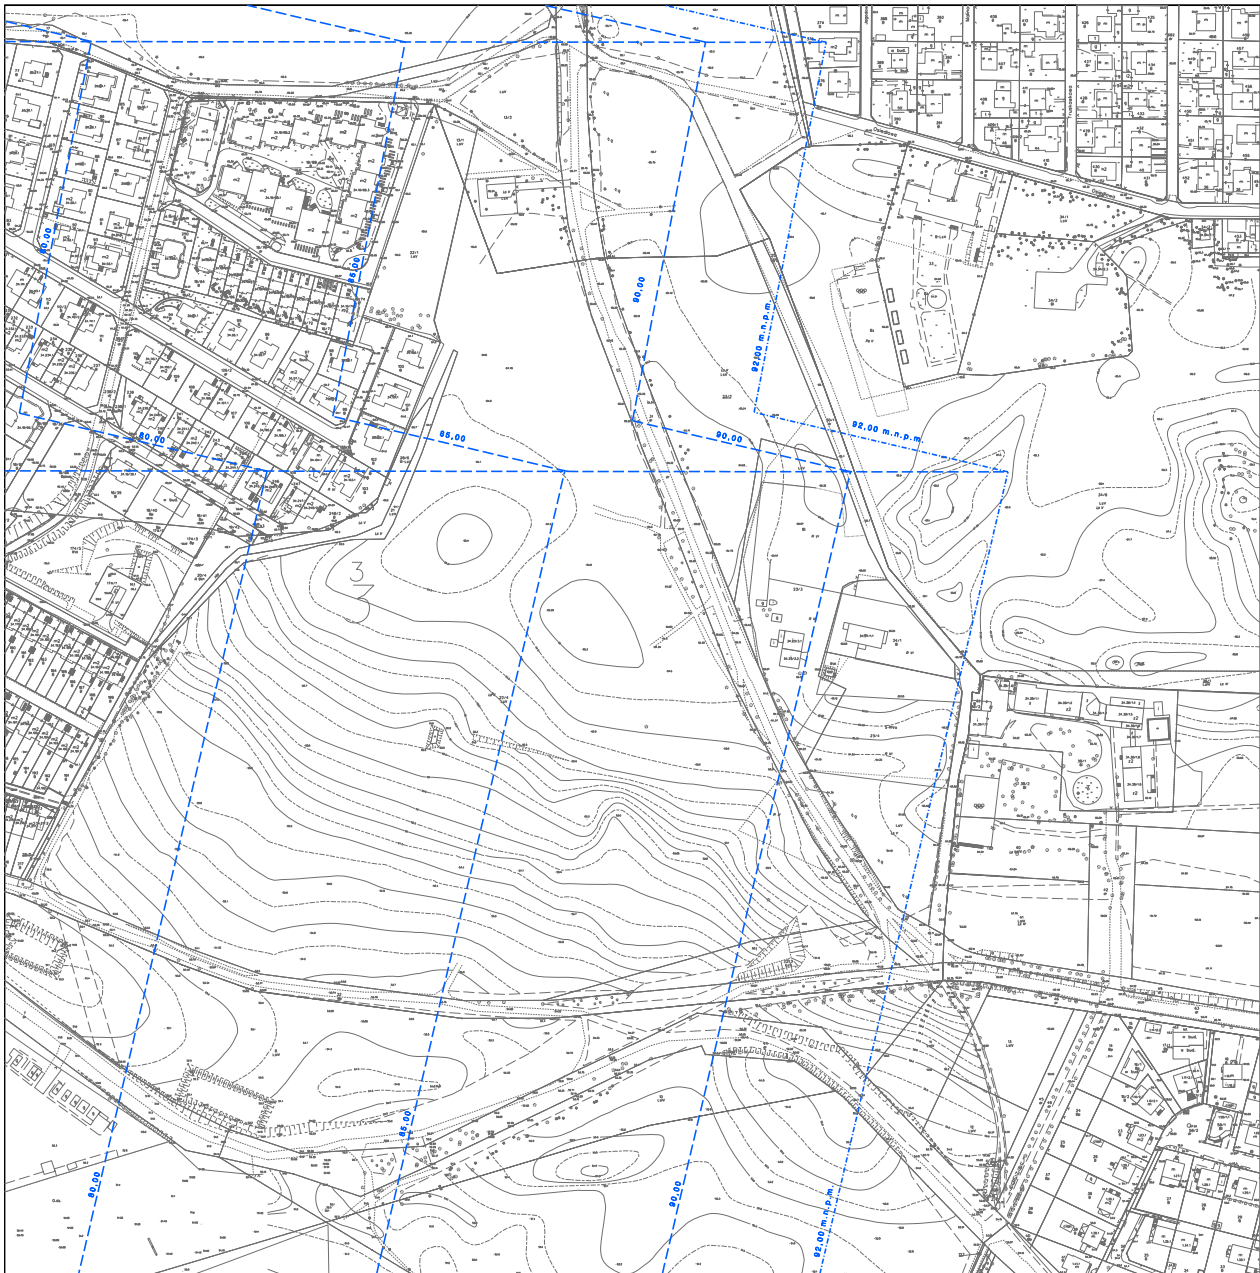

Załącznik graficzny nr 1
do uchwały Rady Miasta Torunia
Nr 827/10 z dnia 8 lipca 2010 r.

SKALA 1:1000
POMNIEJSZONO W CELU PUBLIKACJI

0 50 100 150


MIEJSKOWY PLAN ZAGOSPODAROWANIA
RZESTRZENNEGO MIASTA TORUNIA
dla ul. Południowej Szosy Okrężnej, na odcinku
od ul. Szosa Chełmińska do Trasy Średnicowej
oraz terenów przyległych w Toruniu
(obr. 21, 25, 31, 32, 35)

OZNACZENIA OBOWIĄZUJĄCE

----- granica obszaru objętego planem
--- linie rozgraniczające tereny
o różnym przeznaczeniu podstawowym
lub zasadach zagospodarowania
▲ nieprzekraczalne linie zabudowy

U usługi
ZP zieleni parkowa
ZL zieleni leśna
KD(Z) komunikacja - droga publiczna - ulica zbiorcza
KD(D) komunikacja - droga publiczna - ulica dojazdowa
KDW komunikacja - droga wewnętrzna - lotnisko Tourist
KL komunikacja - lotnisko Tourist

35.04-KD(Z)I numer kolejny terenu
klasa drogi
symbol przeznaczenia podstawowego
numer jednostki przestrzennej
kolejny numer planu

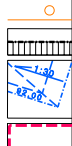

a	b	c
d	e	f

ZAŁĄCZNIK GRAFICZNY NR 1 DO UCHWAŁY NR 827/2010 RADY MIASTA TORUNIA
z dnia 8 lipca 2010 r.
część "e" - pomniejszono do celów publikacji

0 50 100 150 200
METRÓW