


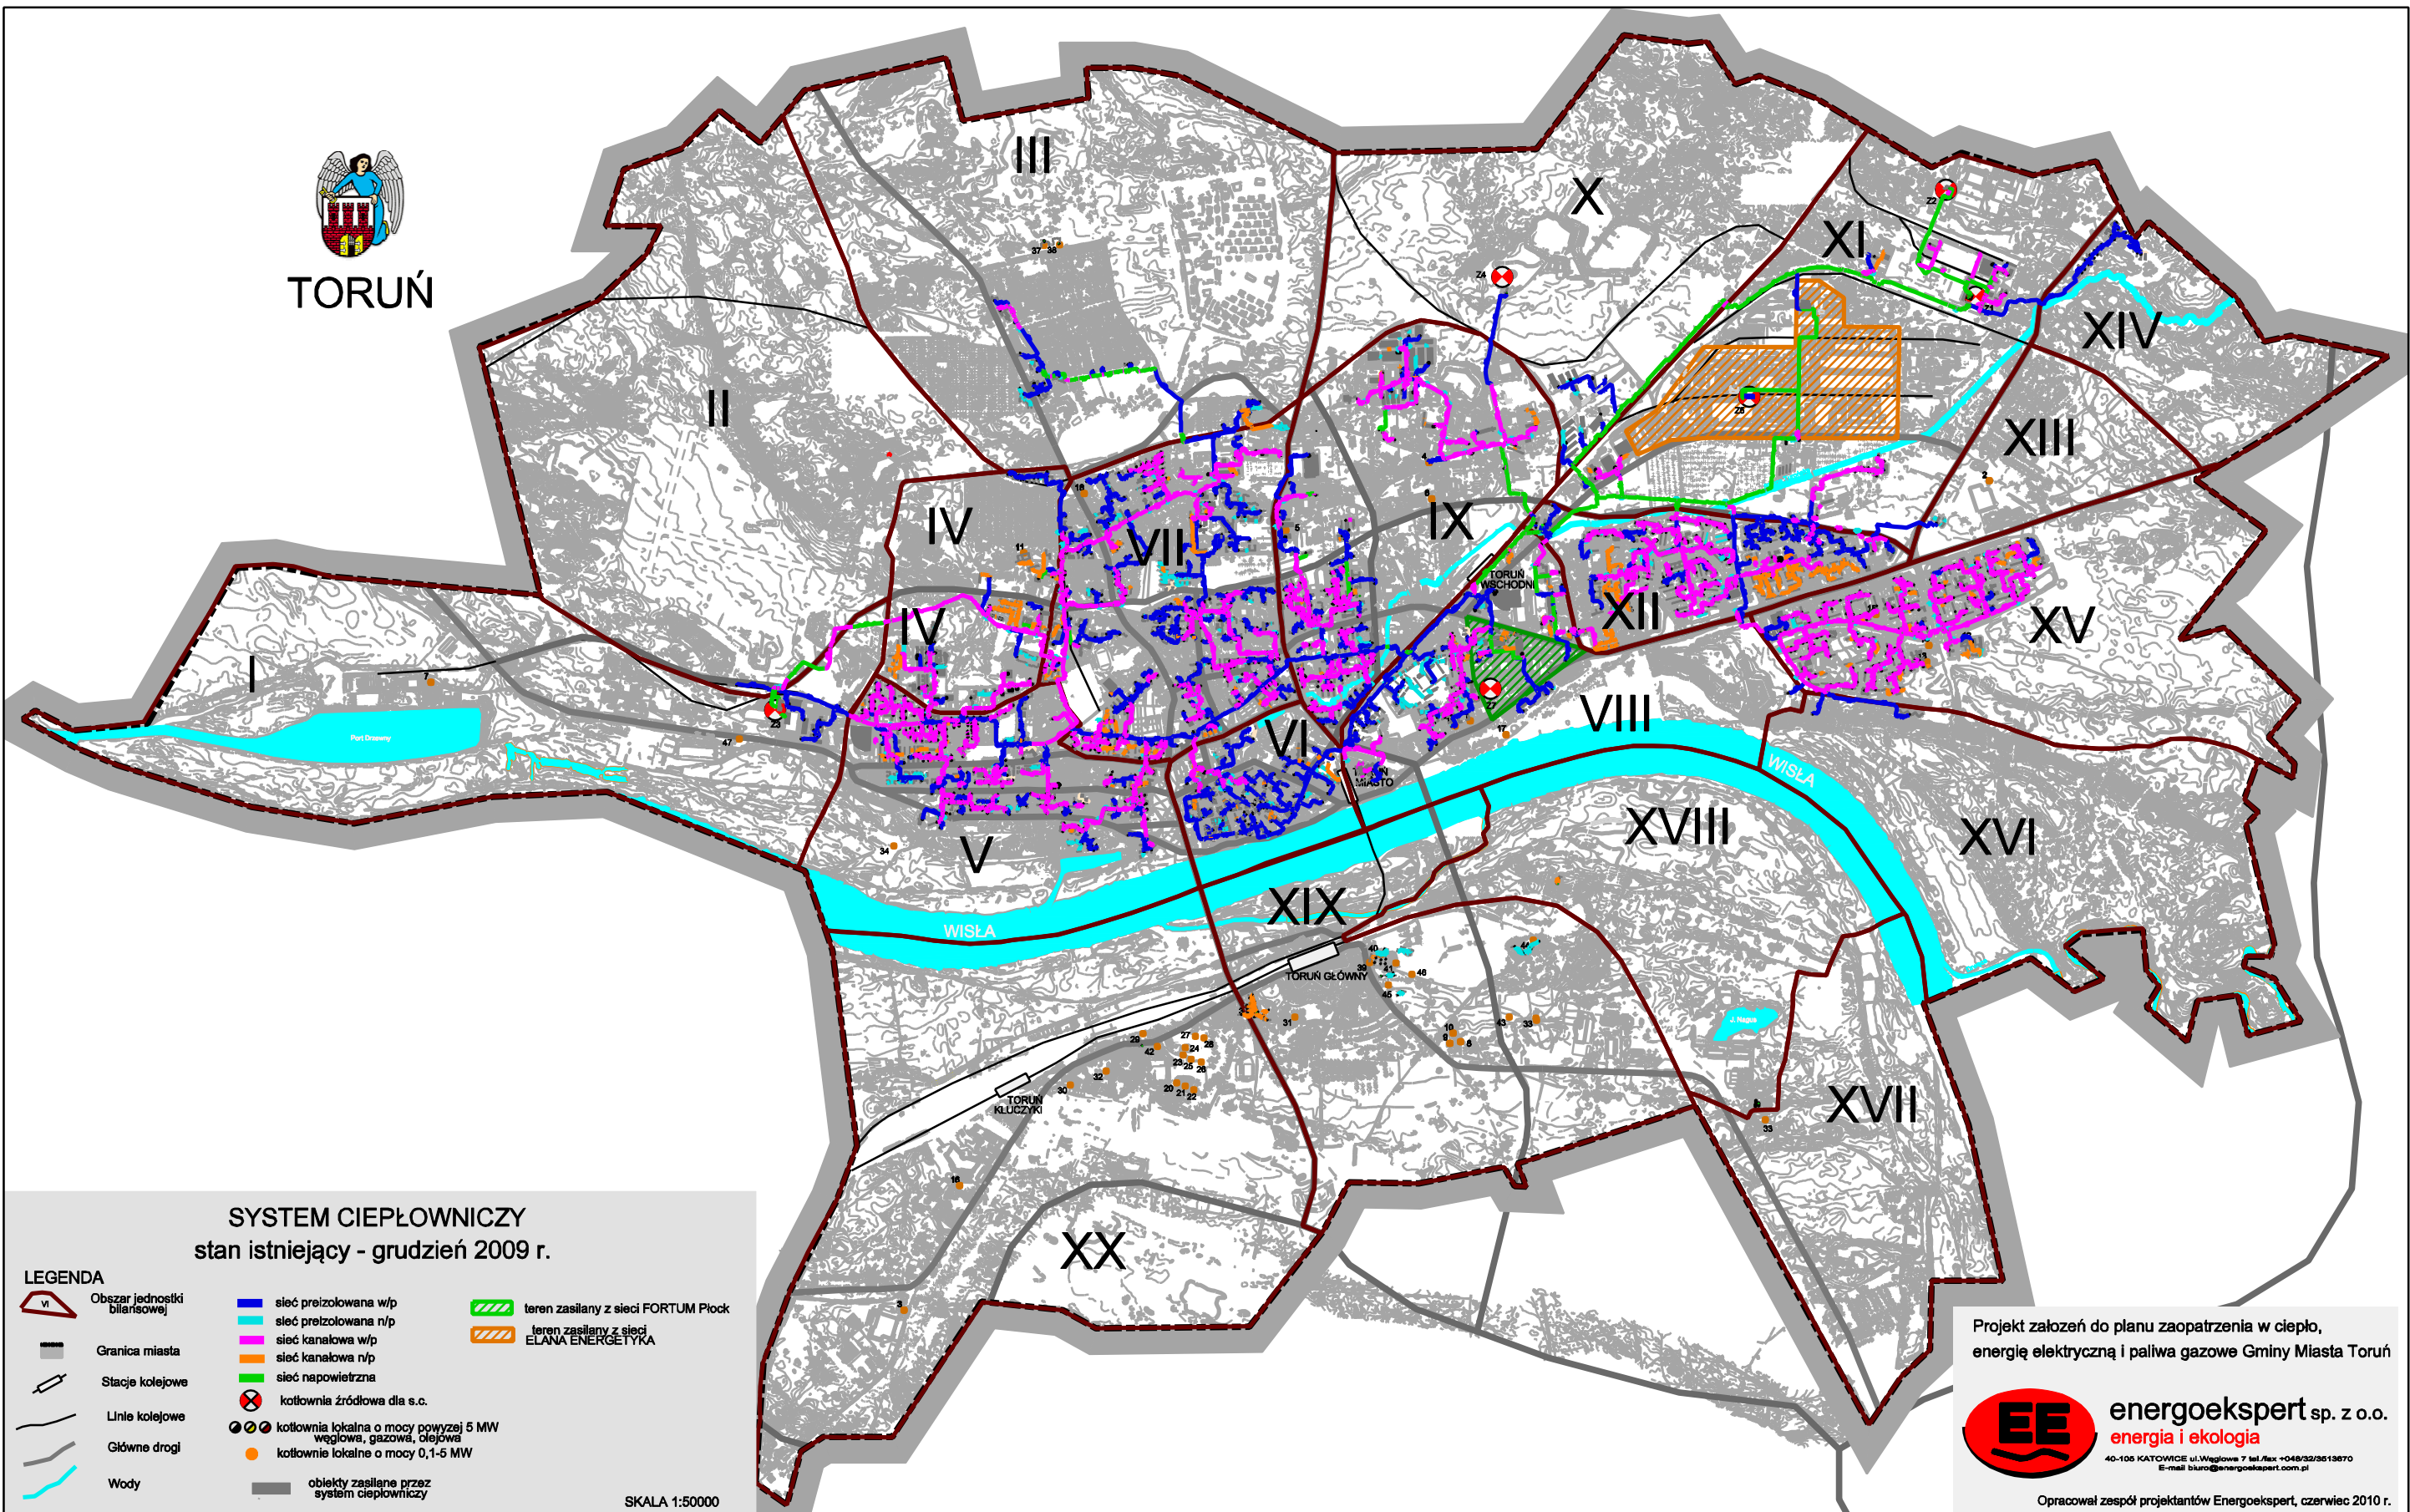

LEGENDA

	Obszar jednostki bilansowej		sieć preizolowana w/p		teren zasilany z sieci FORTUM Płock
	Granica miasta		sieć preizolowana n/p		teren zasilany z sieci ELANA ENERGETYKA
	Stacje kolejowe		sieć kanałowa w/p		
	Linie kolejowe		sieć kanałowa n/p		
	Główne drogi		sieć napowietrzna		
	Wody		kotłownia źródłowa dla s.c.		
			kotłownia lokalna o mocy powyżej 5 MW		
			węgla, gazowa, olejowa		
			kotłownie lokalne o mocy 0,1-5 MW		
			obiekty zasilane przez system ciepłowniczy		

SKALA 1:50000

Opracował zespół projektantów EnergoeksperT, czerwiec 2010 r.