


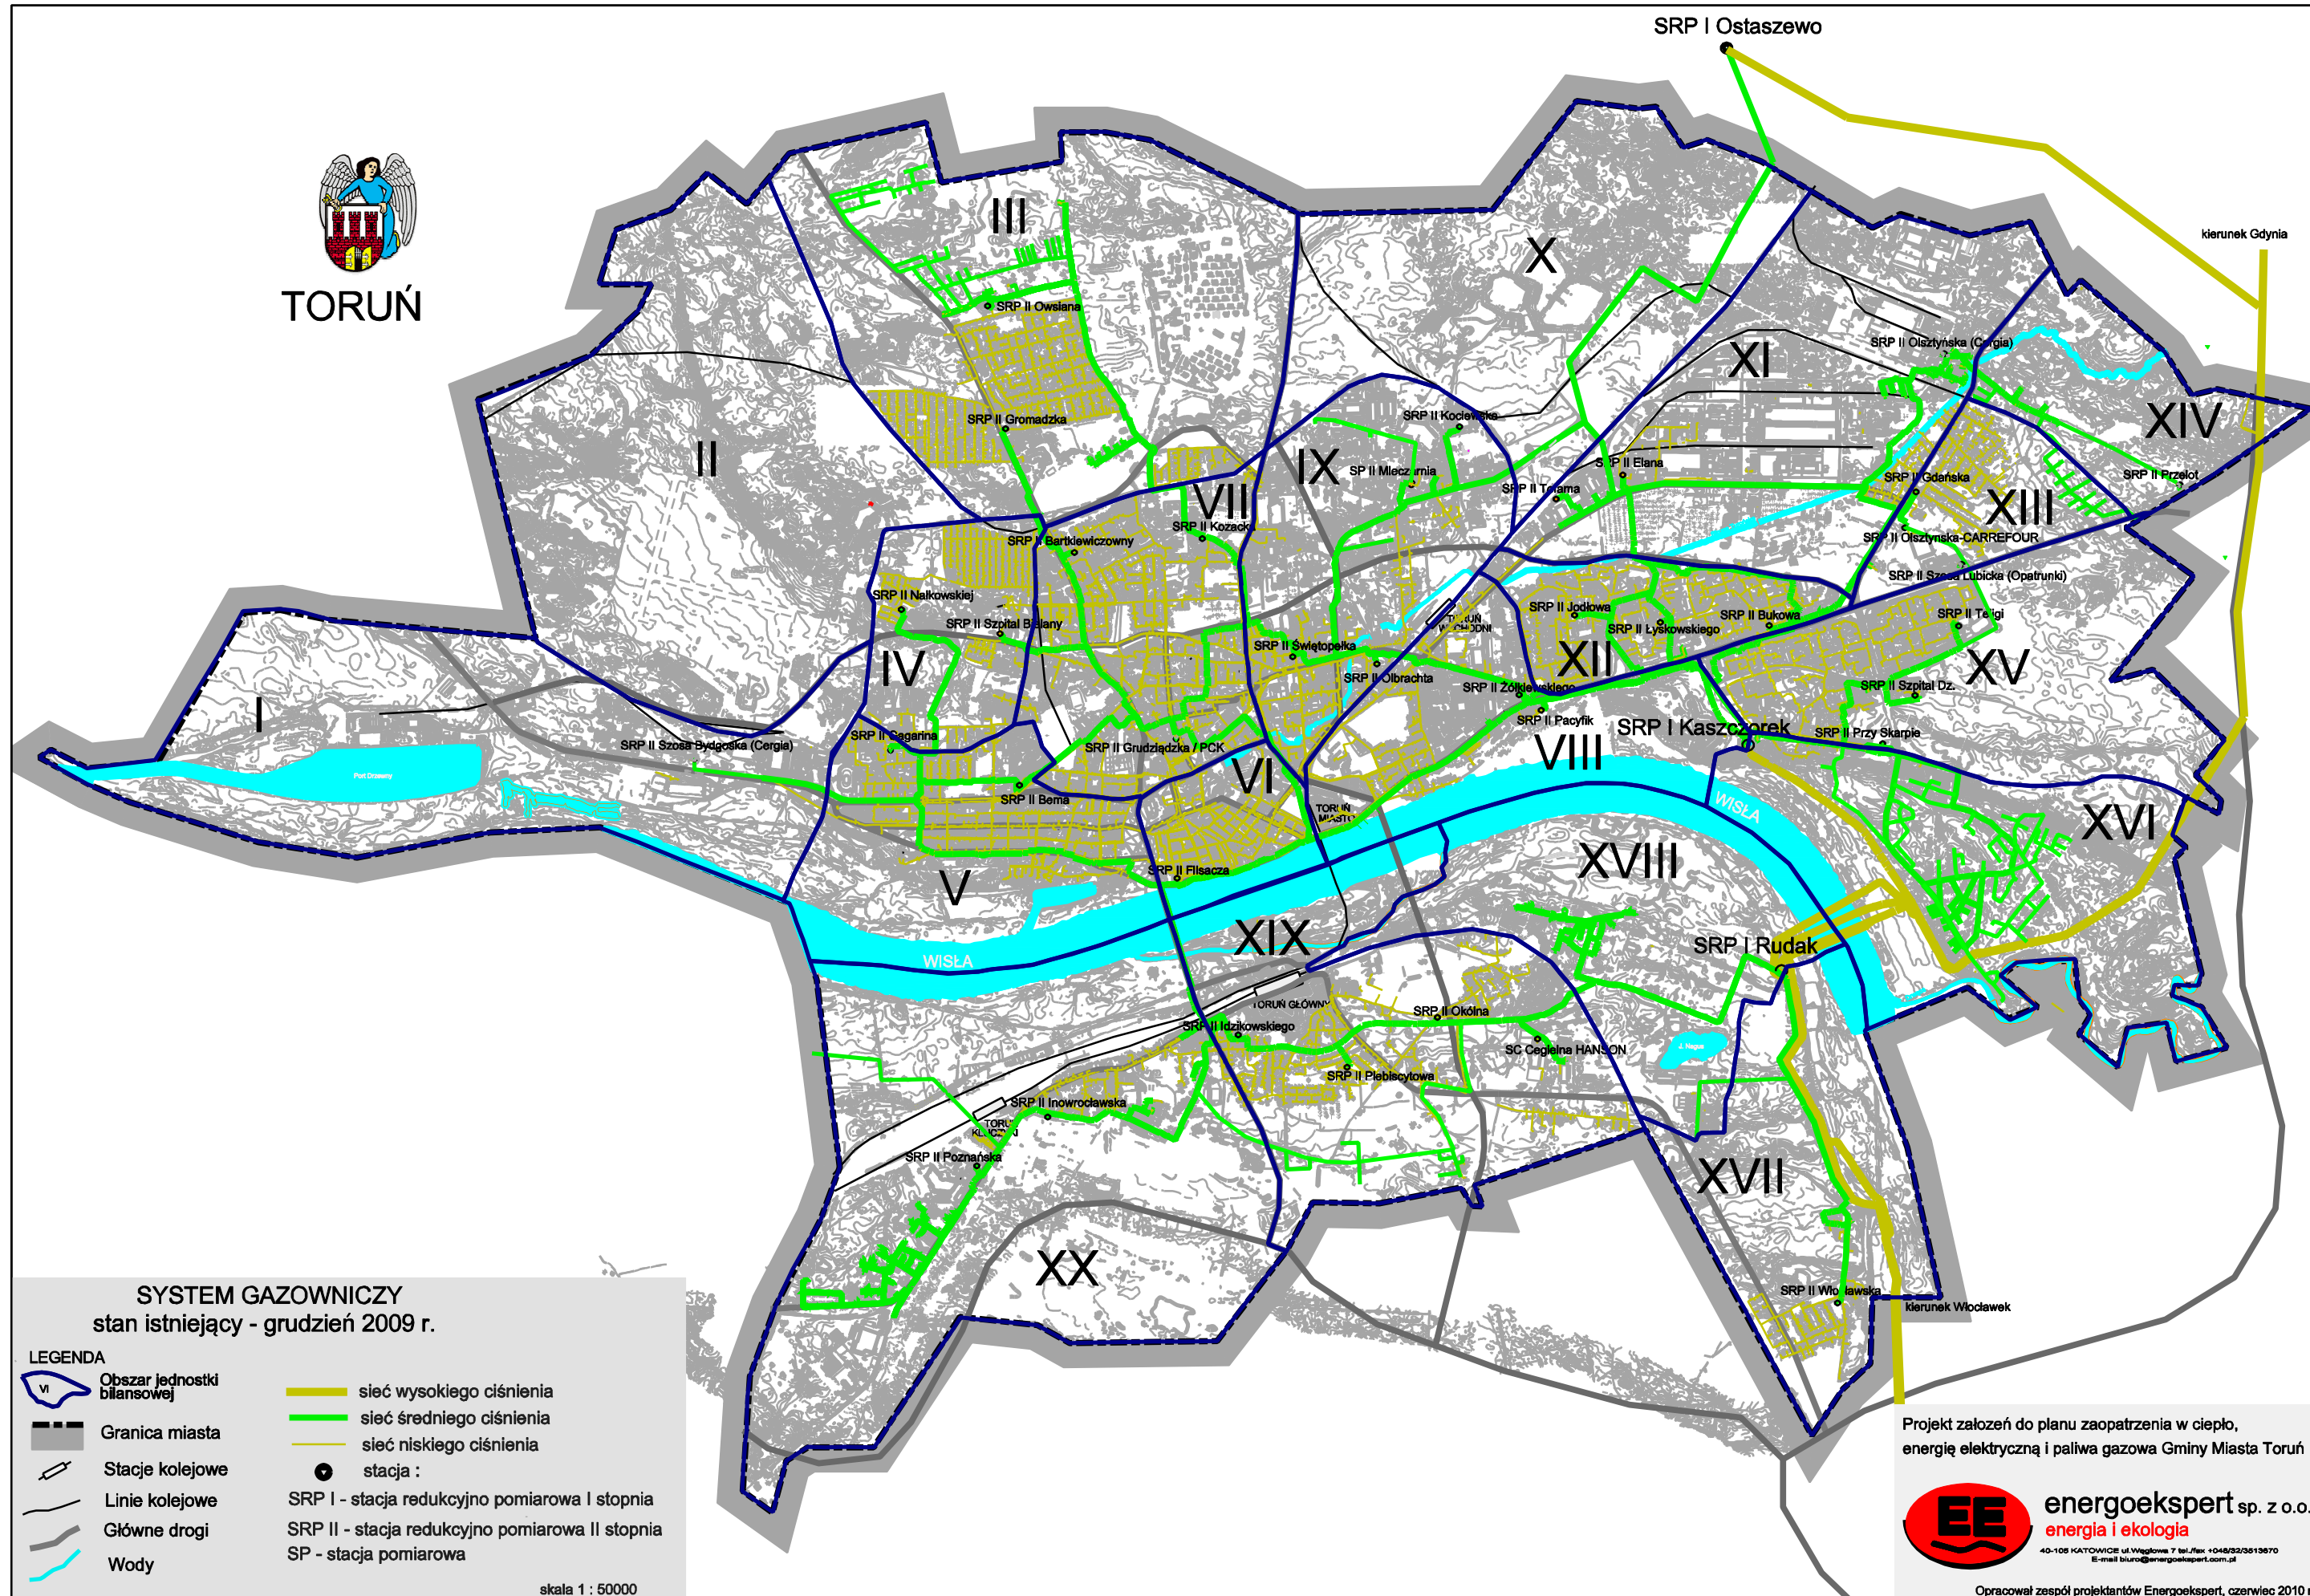

SYSTEM GAZOWNICZY
stan istniejący - grudzień 2009 r.

LEGENDA

- Obszar jednostki bilansowej
- Granica miasta
- Stacje kolejowe
- Linie kolejowe
- Główne drogi
- Wody

- sieć wysokiego ciśnienia
- sieć średniego ciśnienia
- sieć niskiego ciśnienia
- stacja :
- SRP I - stacja redukcyjno pomiarowa I stopnia
- SRP II - stacja redukcyjno pomiarowa II stopnia
- SP - stacja pomiarowa

skala 1 : 50000

Projekt założeń do planu zaopatrzenia w ciepło,
energię elektryczną i paliwa gazowa Gminy Miasta Toruń



energoekspert sp. z o.o.
energia i ekologia
40-106 KATOWICE ul. Węgłowa 7 tel./fax: +048/22/3513570
E-mail: biuro@energoekspert.com.pl

Opracował zespół projektantów Energoekspert, czerwiec 2010 r.