


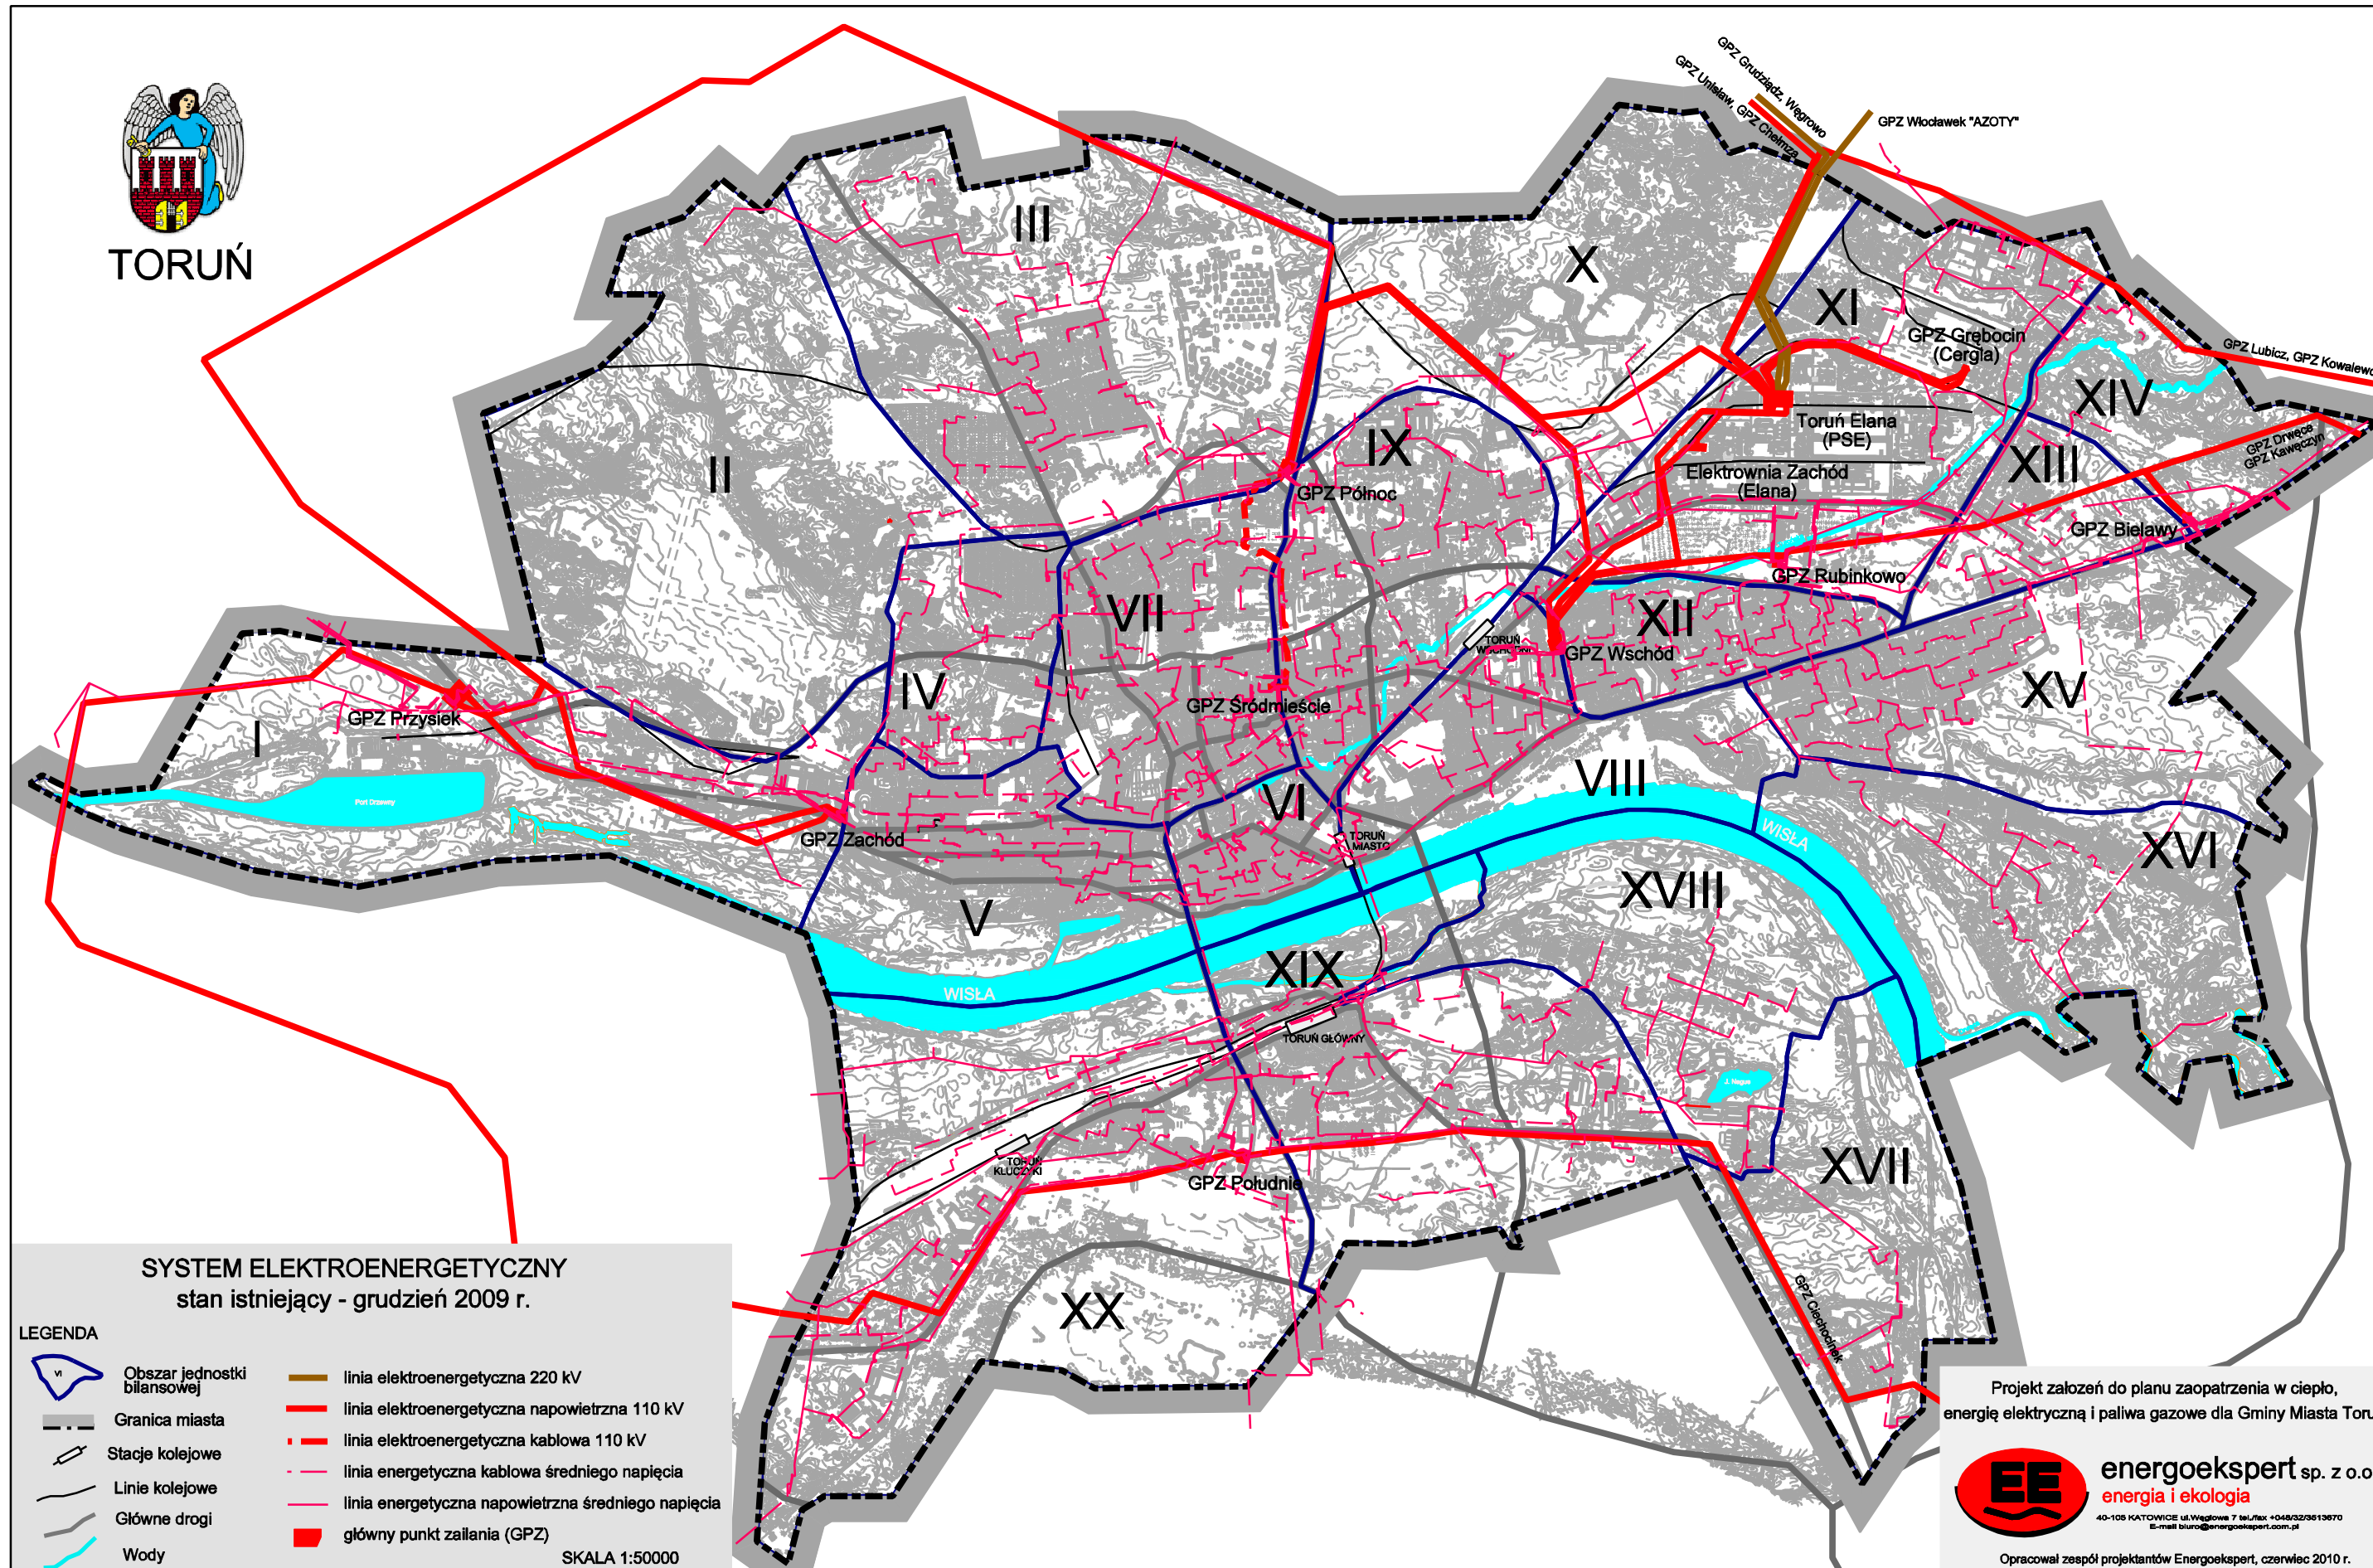

TORUŃ



SYSTEM ELEKTROENERGETYCZNY  
stan istniejący - grudzień 2009 r.

LEGENDA



Obszar jednostki  
bilansowej

Granica miasta

Stacje kolejowe

Linie kolejowe

Główne drogi

Wody

linia elektroenergetyczna 220 kV

linia elektroenergetyczna napowietrzna 110 kV

linia elektroenergetyczna kablowa 110 kV

linia energetyczna kablowa średniego napięcia

linia energetyczna napowietrzna średniego napięcia

główny punkt zasilania (GPZ)

SKALA 1:50000

Projekt założeń do planu zaopatrzenia w ciepło,  
energię elektryczną i paliwa gazowe dla Gminy Miasta Toruń



**energoekspert** sp. z o.o.  
energia i ekologia

40-105 KATOWICE ul. Węglowa 7 tel./fax: +048/32/3613670  
E-mail: biuro@energoekspert.com.pl

Opracował zespół projektantów Energoekspert, czerwiec 2010 r.