




TORUŃ

ROZWÓJ SYSTEMU CIEPŁOWNICZEGO

LEGENDA

- Granica miasta
- Obszar jednostki bilansowej
- Stacje kolejowe
- Linie kolejowe
- Główne drogi
- Wody
- sieć przelotowa w/p
- sieć przelotowa n/p
- sieć kanalizacyjna w/p
- sieć kanalizacyjna n/p
- sieć napowietrzna
- kotłownia źródłowa dla s.c.
- kotłownia lokalna o mocy powyżej 5 MW węglowa, gazowa, olejowa
- kotłownia lokalna o mocy 0,1 - 5 MW
- obiekty zasilane przez system ciepłowniczy
- teren zasilany z sieci FORTUM Płock
- obszary rozwojowe pod zabudowę mieszkaniową
- obszary rozwojowe pod zabudowę usługowo-przemysłową
- obszary o niezdefiniowanej funkcji
- kierunek zasilania z systemu ciepłowniczego

SKALA 1:50000

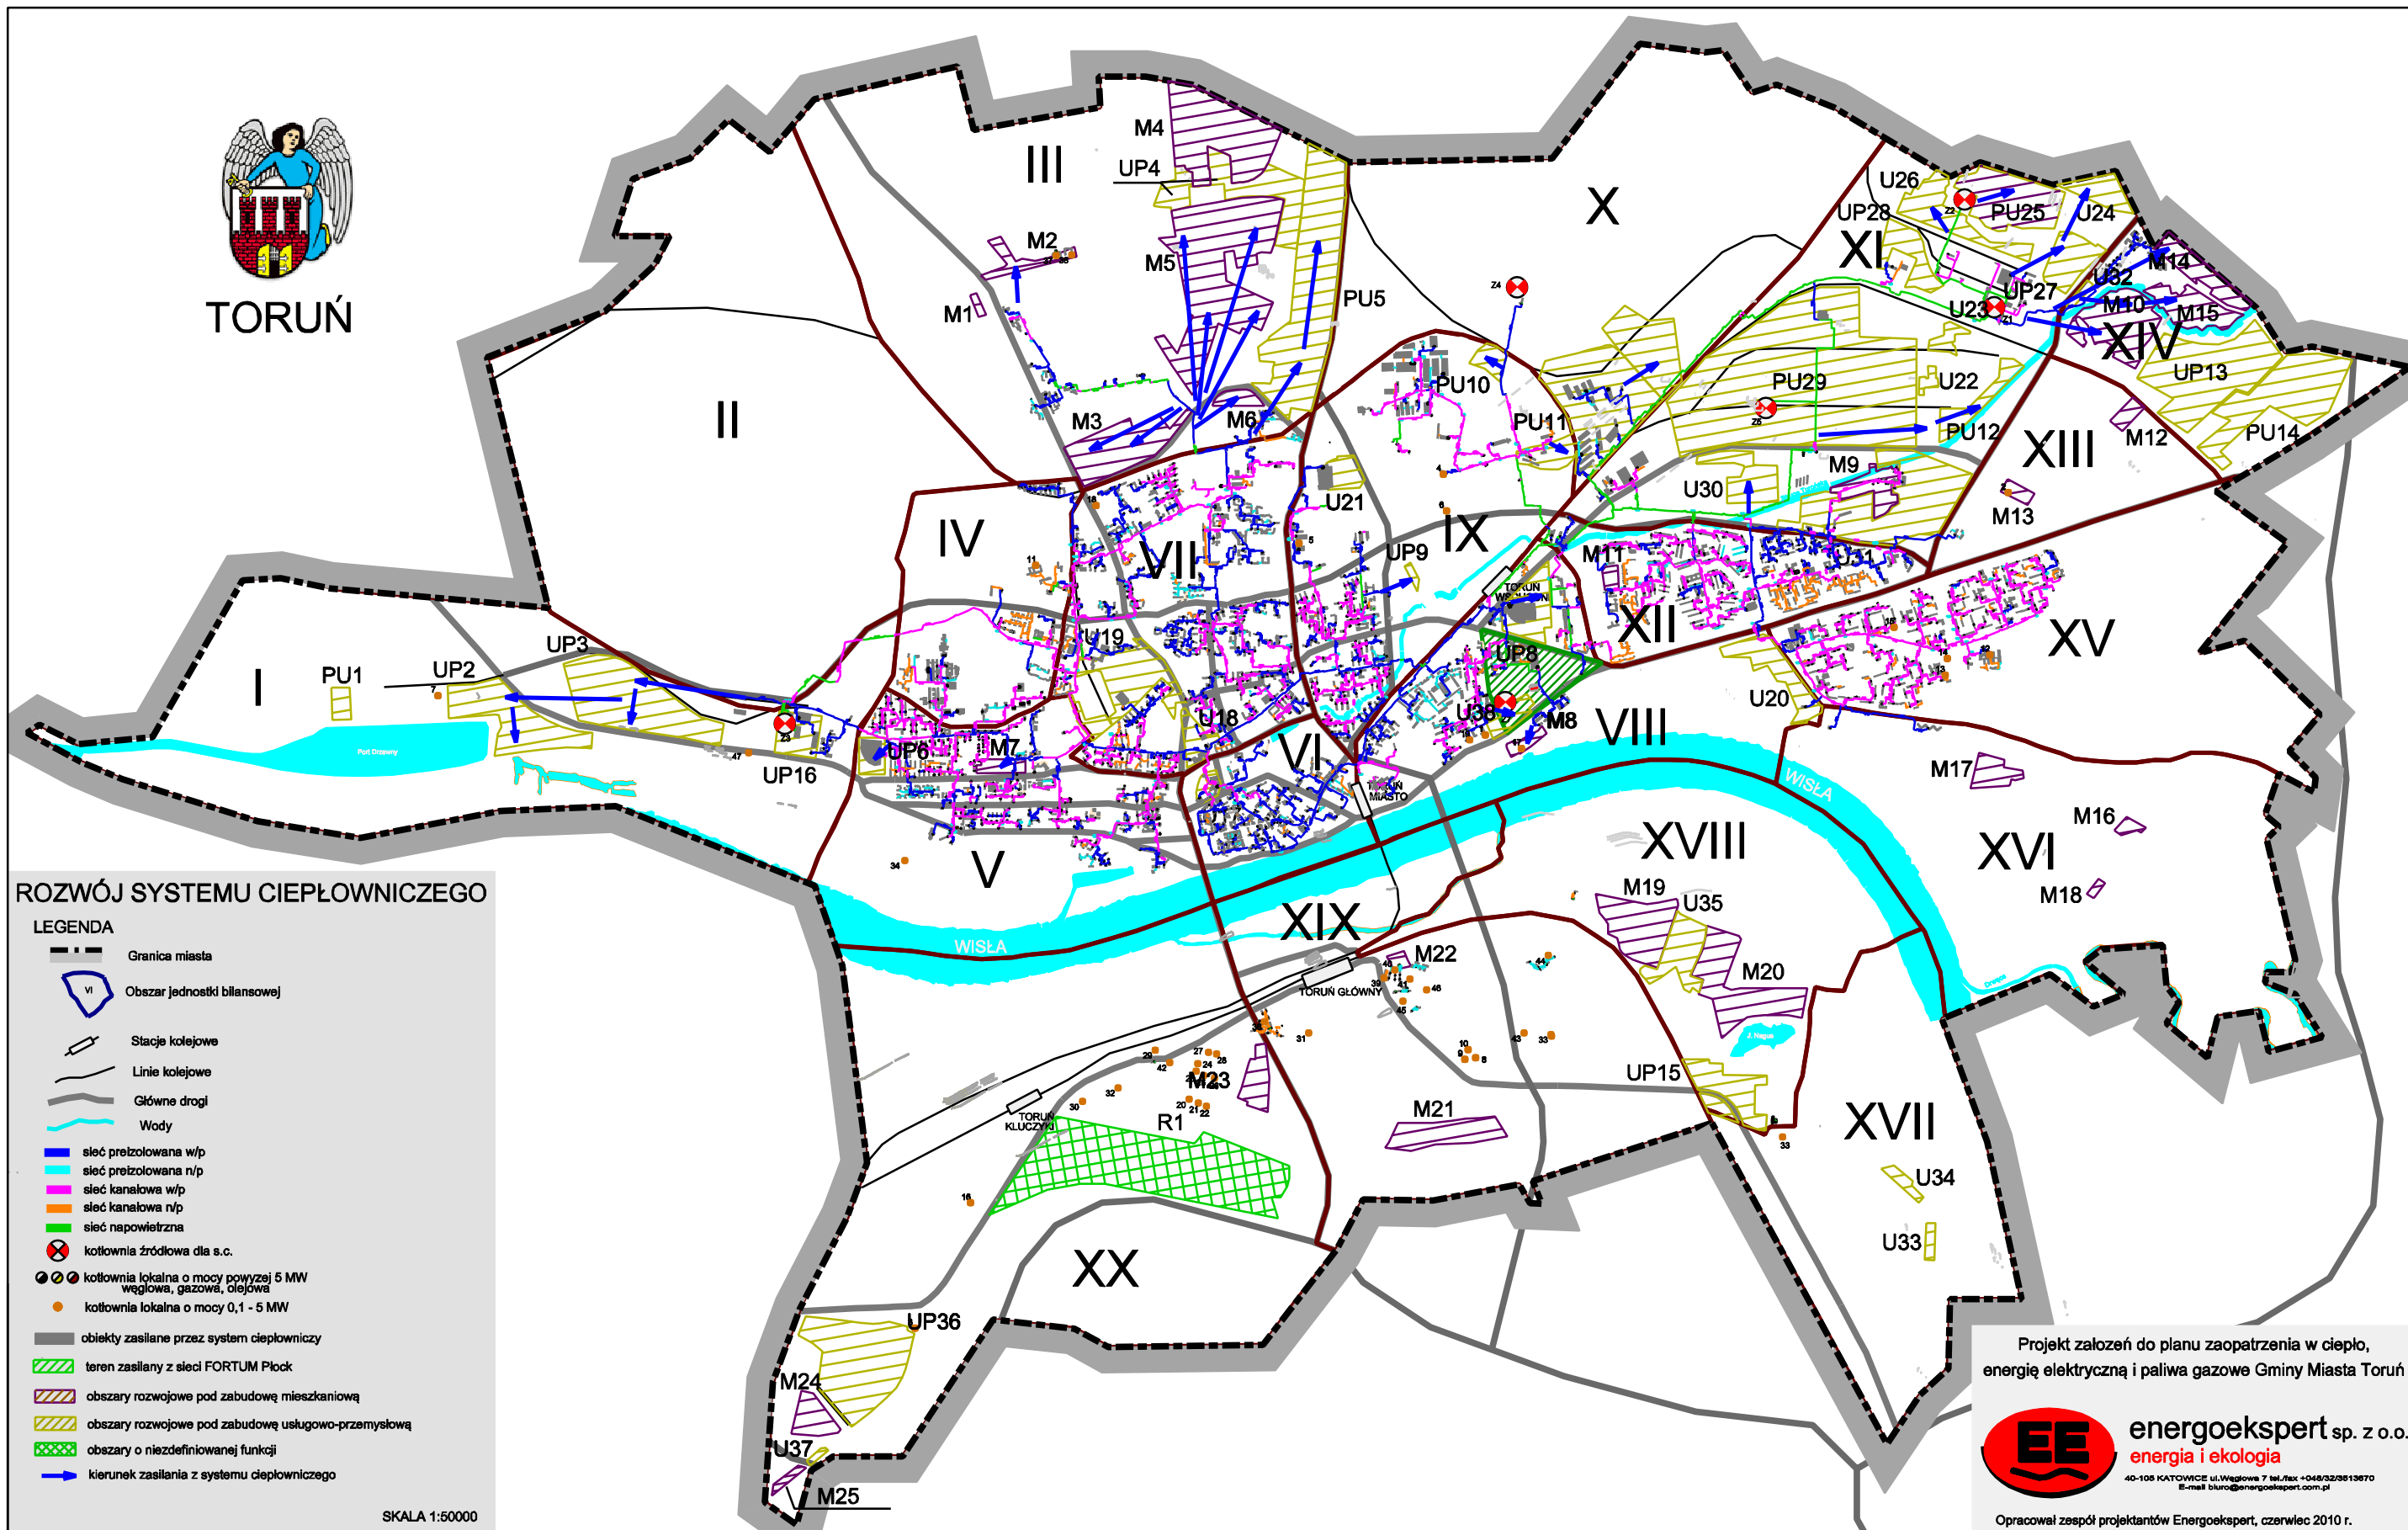

Projekt założeń do planu zaopatrzenia w ciepło,
energię elektryczną i paliwa gazowe Gminy Miasta Toruń



energoekspert sp. z o.o.
energia i ekologia
40-108 KATOWICE ul. Węglowa 7 tel./fax: +048/32/6613670
E-mail: biuro@energoekspert.com.pl

Opracował zespół projektantów Energoekspert, czerwiec 2010 r.