


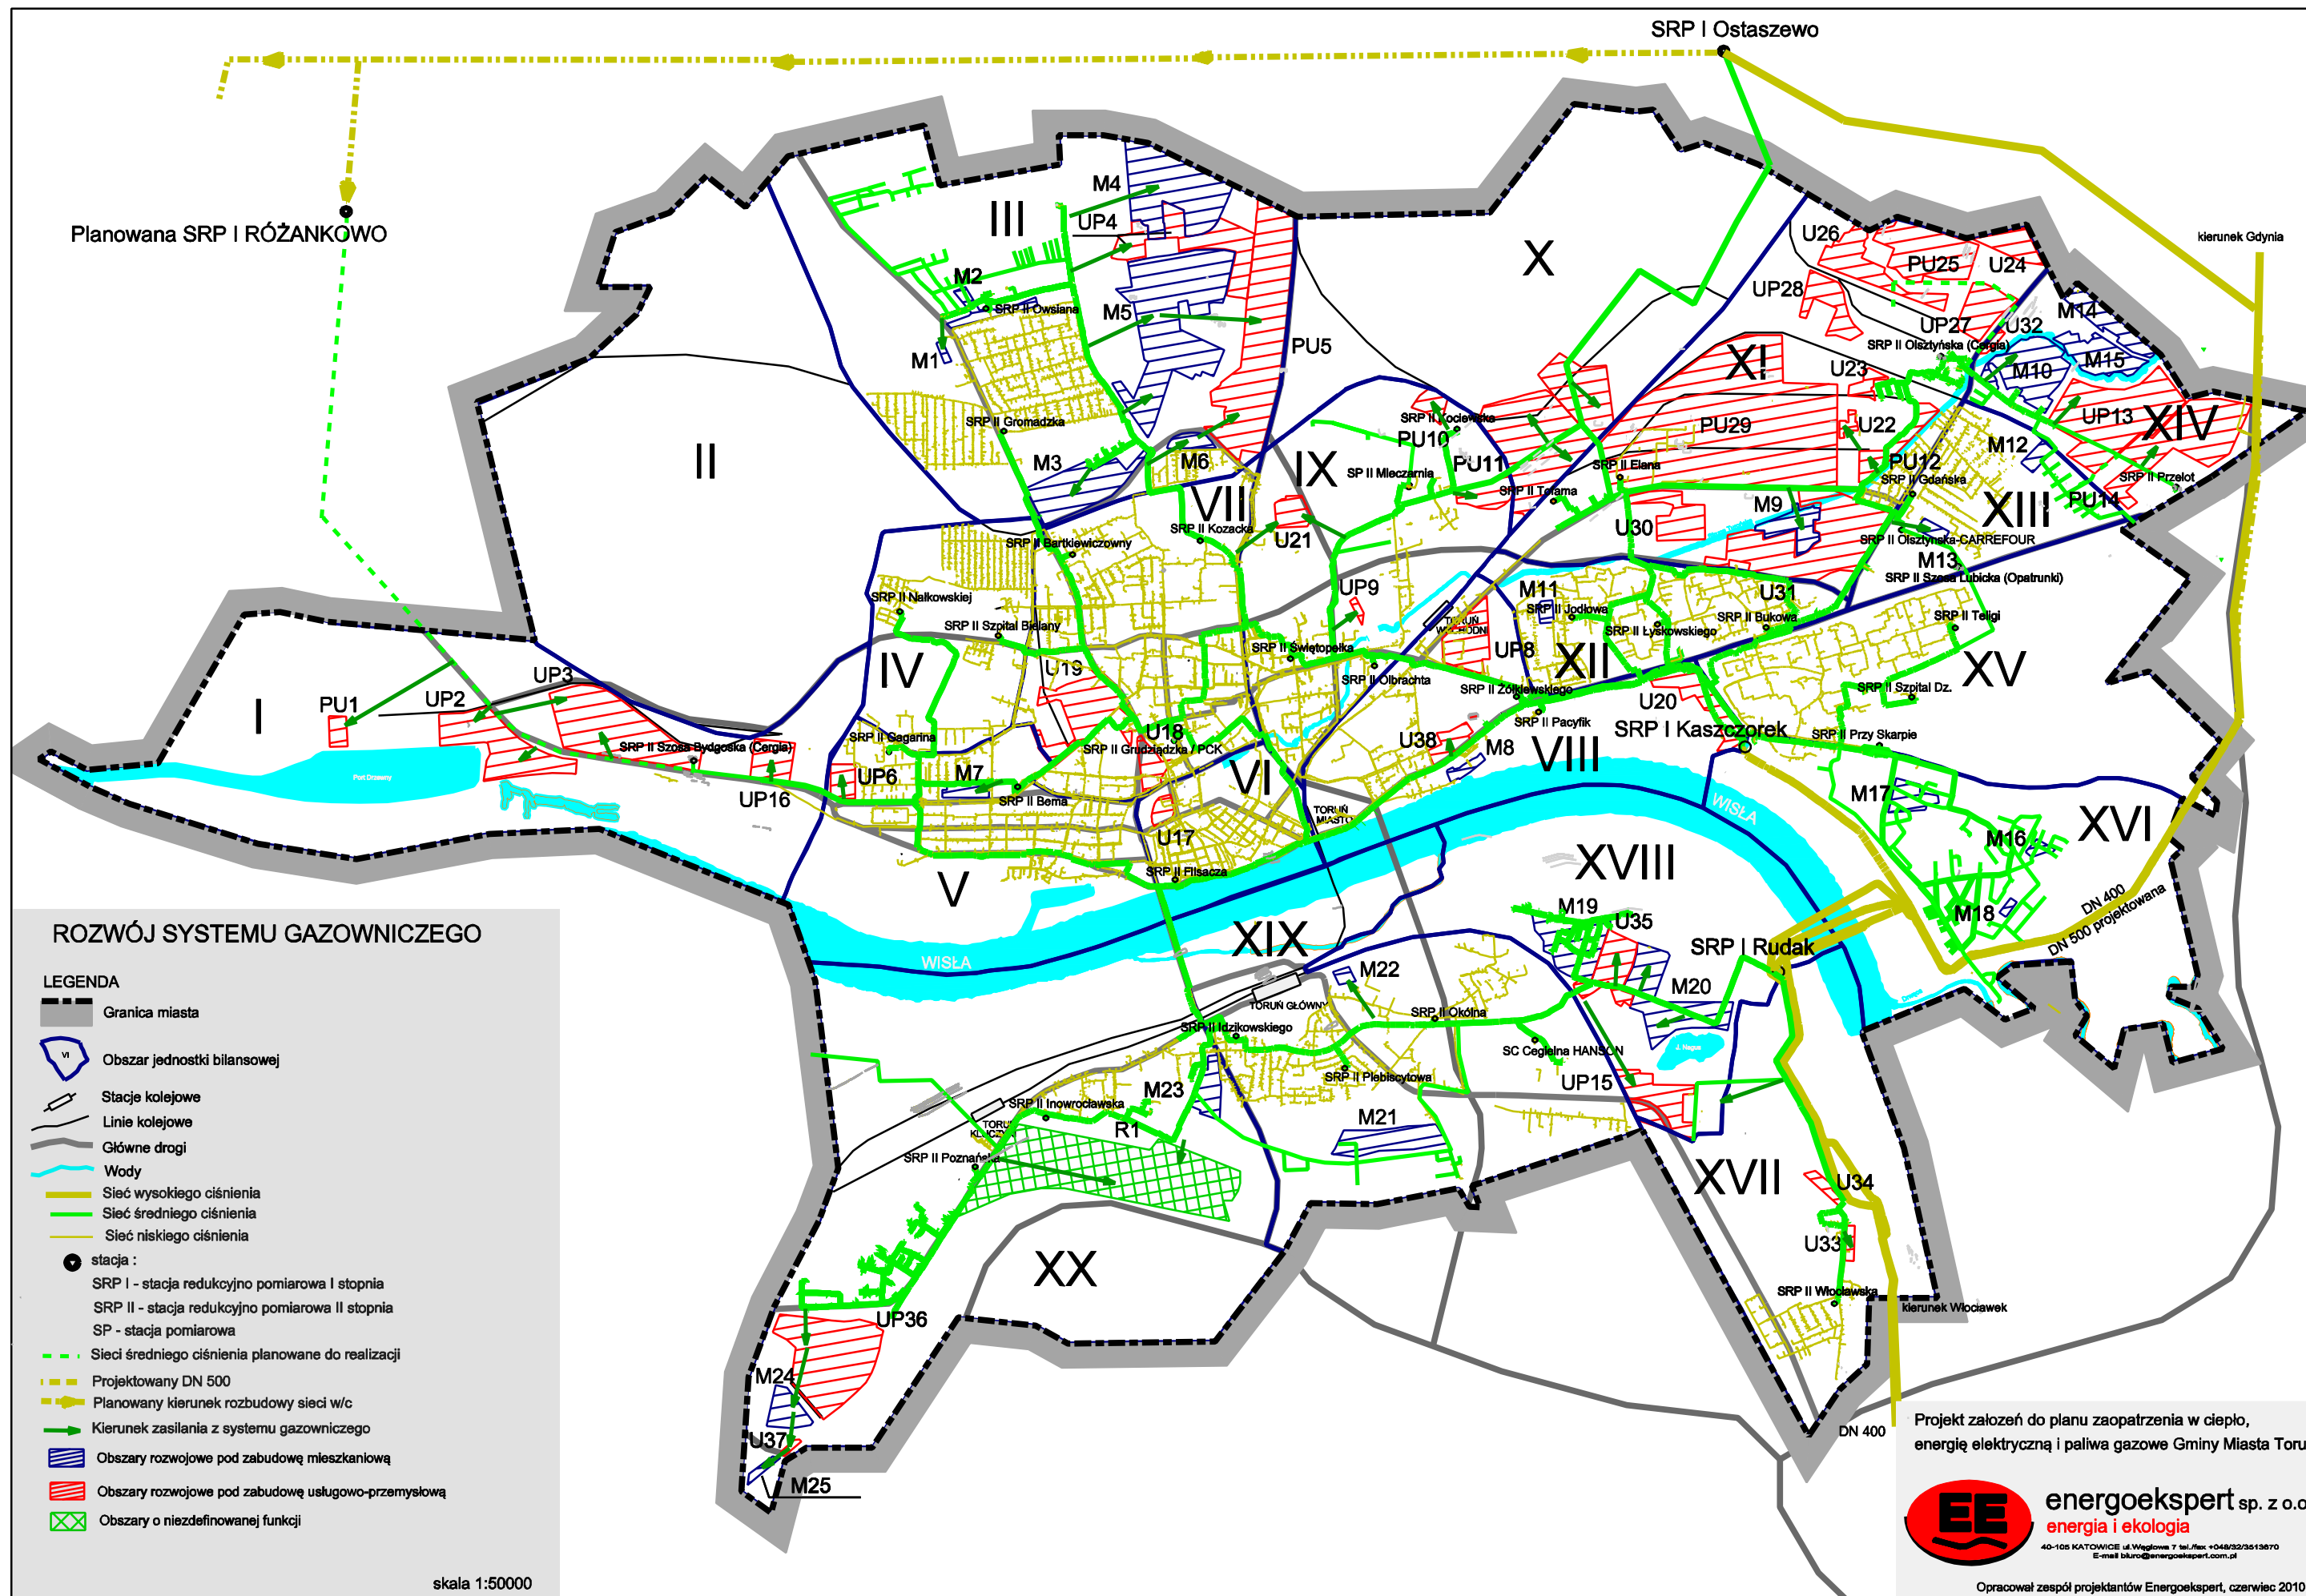

Projekt założeń do planu zaopatrzenia w ciepło, energię elektryczną i paliwa gazowe Gminy Miasta Toruń



energoekspert sp. z o.o.
energia i ekologia
 40-105 KATOWICE ul. Węgłowa 7 tel./fax: +048/32/3513670
 E-mail: biuro@energoekspert.com.pl

Opracował zespół projektantów Energoekspert, czerwiec 2010 r.