


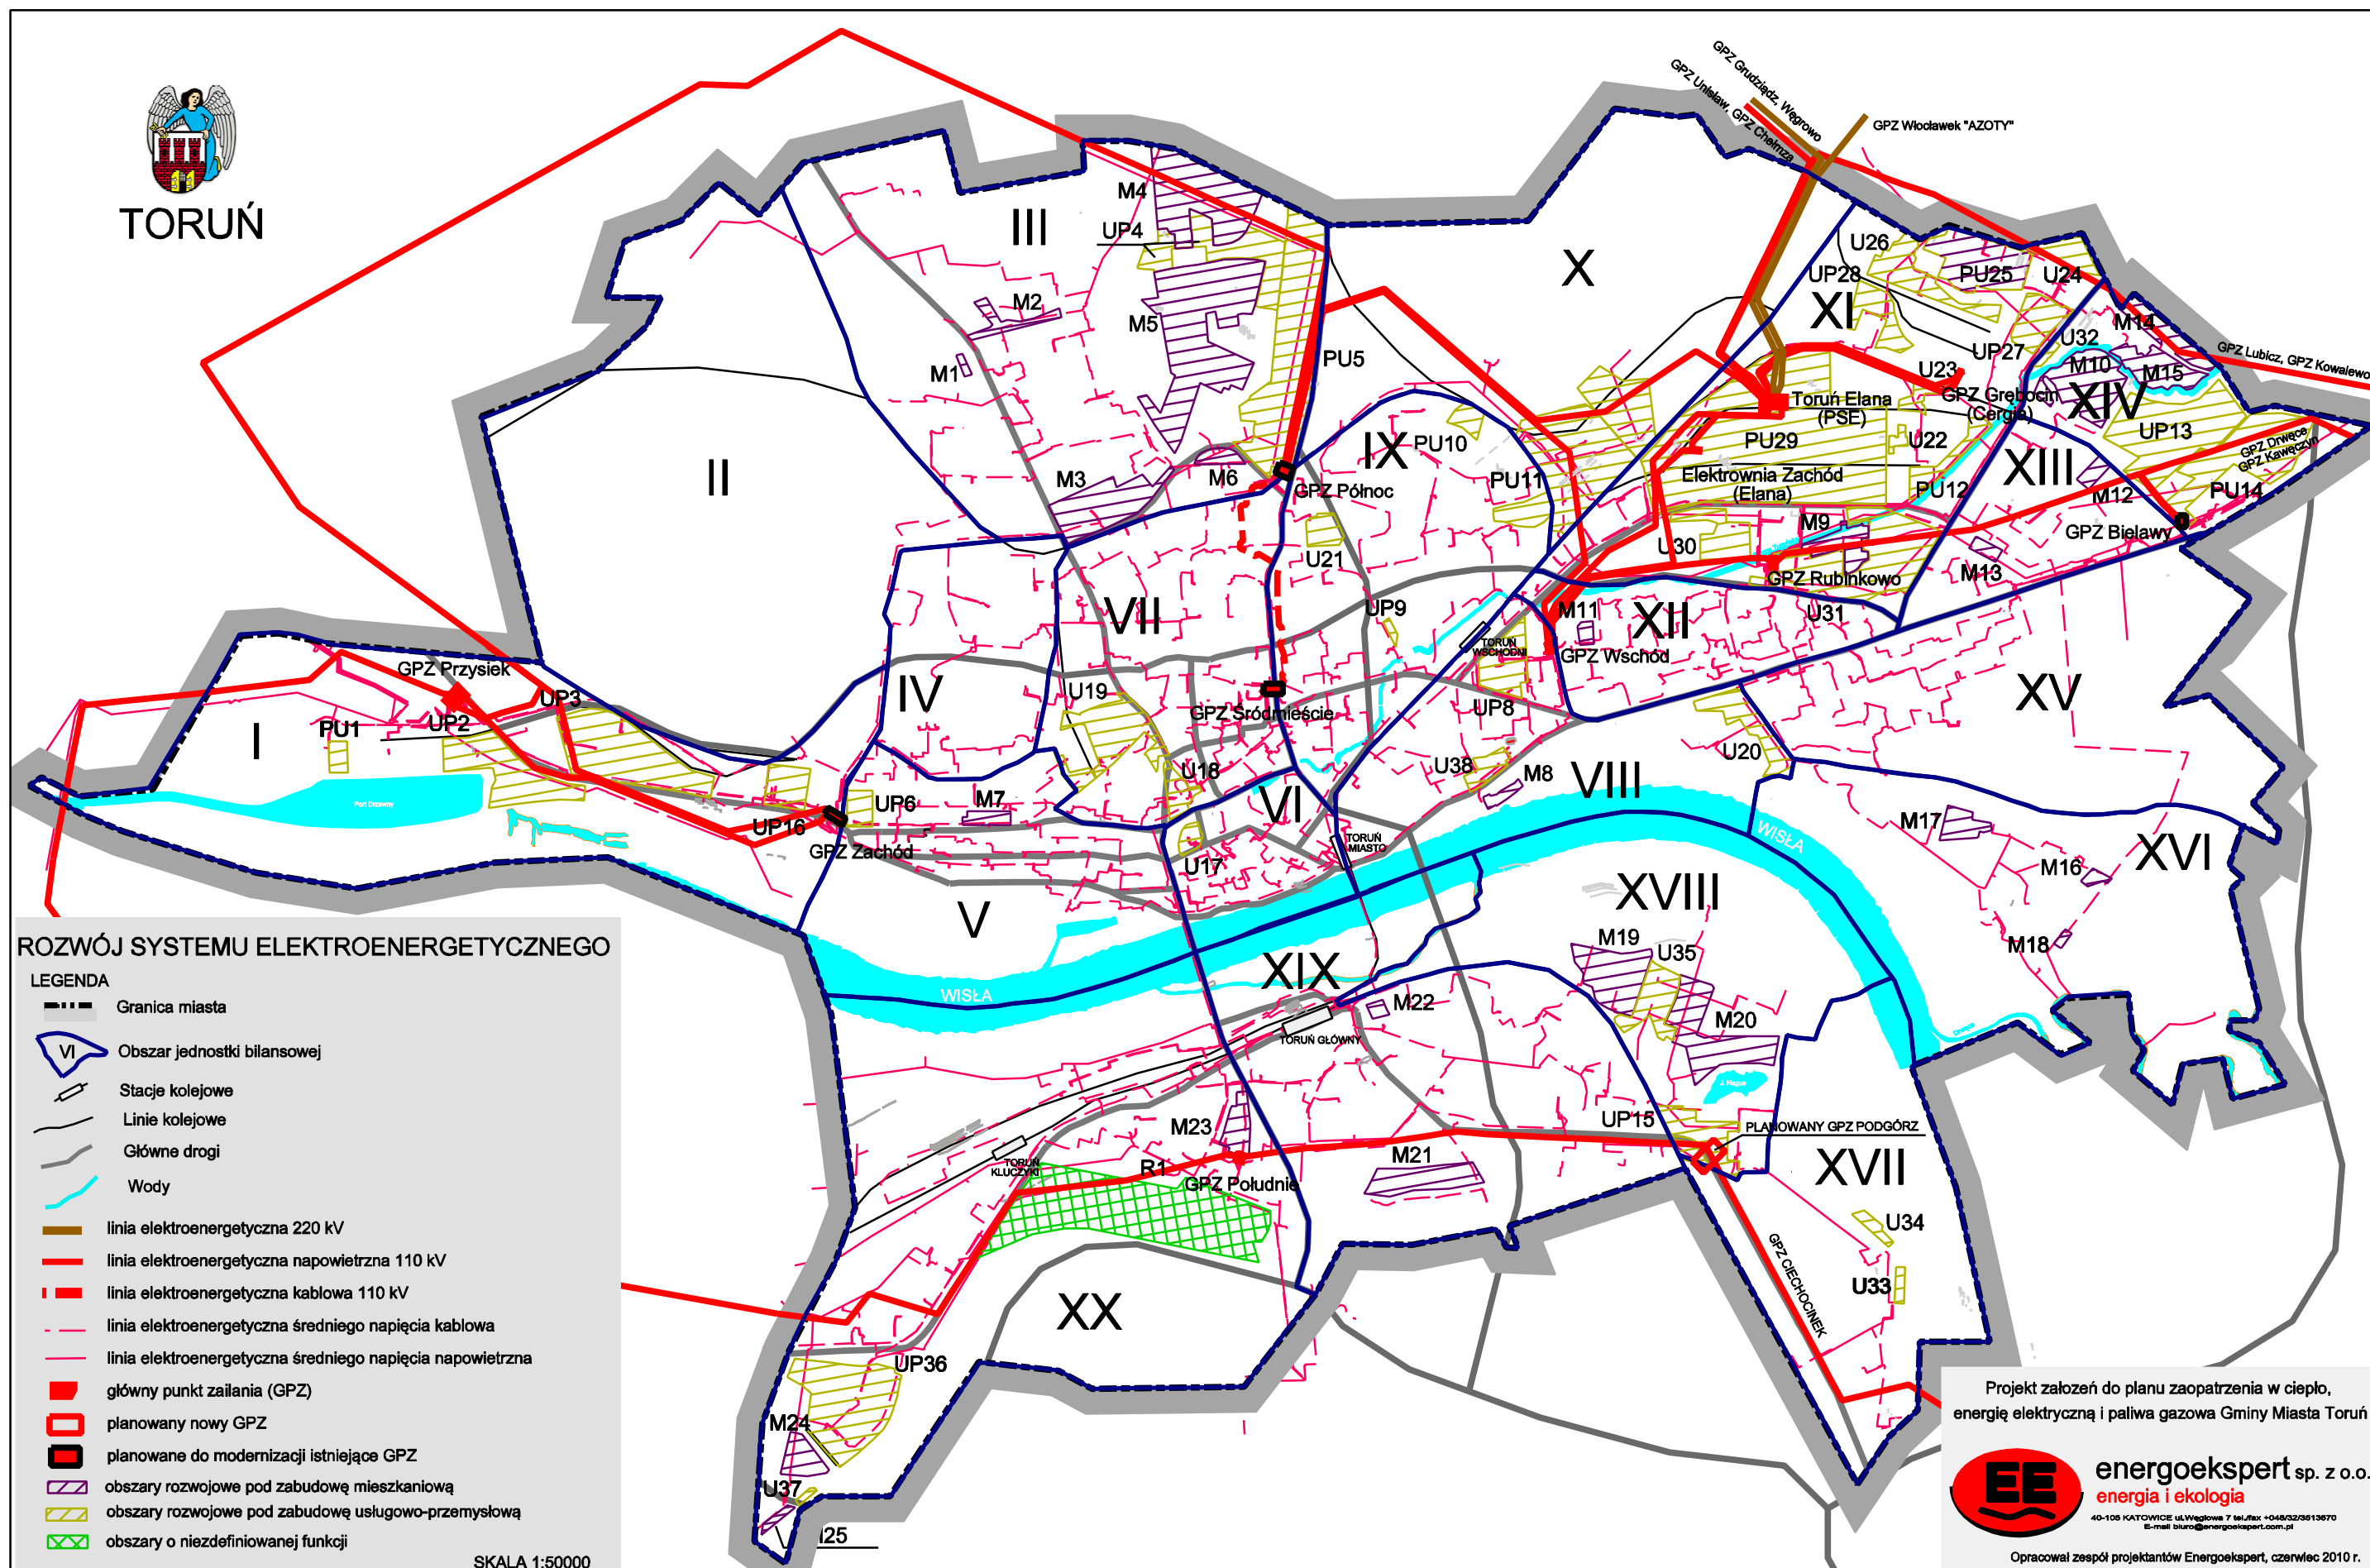

TORUŃ



ROZWÓJ SYSTEMU ELEKTROENERGETYCZNEGO

LEGENDA

- Granica miasta
- VI Obszar jednostki bilansowej
- Stacje kolejowe
- Linie kolejowe
- Główne drogi
- Wody
- linia elektroenergetyczna 220 kV
- linia elektroenergetyczna napowietrzna 110 kV
- linia elektroenergetyczna kablowa 110 kV
- linia elektroenergetyczna średniego napięcia kablowa
- linia elektroenergetyczna średniego napięcia napowietrzna
- główny punkt zasilania (GPZ)
- planowany nowy GPZ
- planowane do modernizacji istniejące GPZ
- obszary rozwojowe pod zabudowę mieszkaniową
- obszary rozwojowe pod zabudowę usługowo-przemysłową
- obszary o niezdefiniowanej funkcji

SKALA 1:50000

Projekt założeń do planu zaopatrzenia w ciepło,
energię elektryczną i paliwa gazową Gminy Miasta Toruń



energoekspert sp. z o.o.
energia i ekologia
40-105 KATOWICE ul. Węglowa 7 tel./fax: +048/32/3513670
E-mail: biuro@energoekspert.com.pl

Opracował zespół projektantów Energoekspert, czerwiec 2010 r.