




MIEJSCOWY PLAN ZAGOSPODAROWANIA PRZESTRZENNEGO DLA TERENÓW POŁOŻONYCH W REJONIE ULIC: DWORCOWEJ, CHROBREGO, FABRYCZNEJ I TRASY ŚREDNICOWEJ W TORUNIU

SKALA 1:2000 OBRĘBY: 43, 48 49

- OZNACZENIA OBOWIAZUJĄCE
- granicza obszar objętego planem
 - linię rozgraniczającą tereny o różnym przeznaczeniu podstawowym
 - linię rozgraniczającą tereny o różnych zasadach zagospodarowania
 - nieprzekraczalne linie zabudowy
 - dominanty architektoniczne
 - budynki o wartości historyczno - kulturowej
- 48.09-MN 1
- kolejny numer terenu o tym samym przeznaczeniu
 - podstawowe przeznaczenie terenu
 - numer jednostki przestrzennej
 - numer planu
- MN zabudowa mieszkaniowa jednorodzinna
U usługi
P produkcja
ZP zieleni parkowa
ZD ogrody działkowe
WS wody śródlądowe
- KD(GP) komunikacja - droga publiczna - ulica główna ruchu przyspieszonego
KD(Z) komunikacja - droga publiczna - ulica zbiorcza
KD(L) komunikacja - droga publiczna - ulica lokalna
KD(D) komunikacja - droga publiczna - ulica dojazdowa
KW komunikacja - droga wewnętrzna
KS parkingi

- OZNACZENIA INFORMACYJNE
- budynki przeznaczone do likwidacji

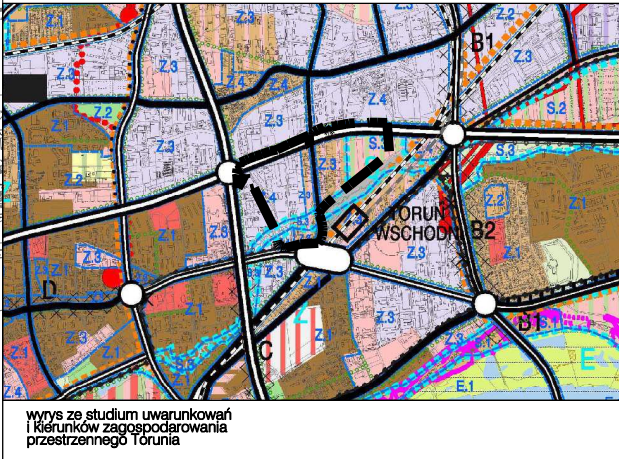

wyrys ze studium uwarunkowań i kierunków zagospodarowania przestrzennego Torunia