


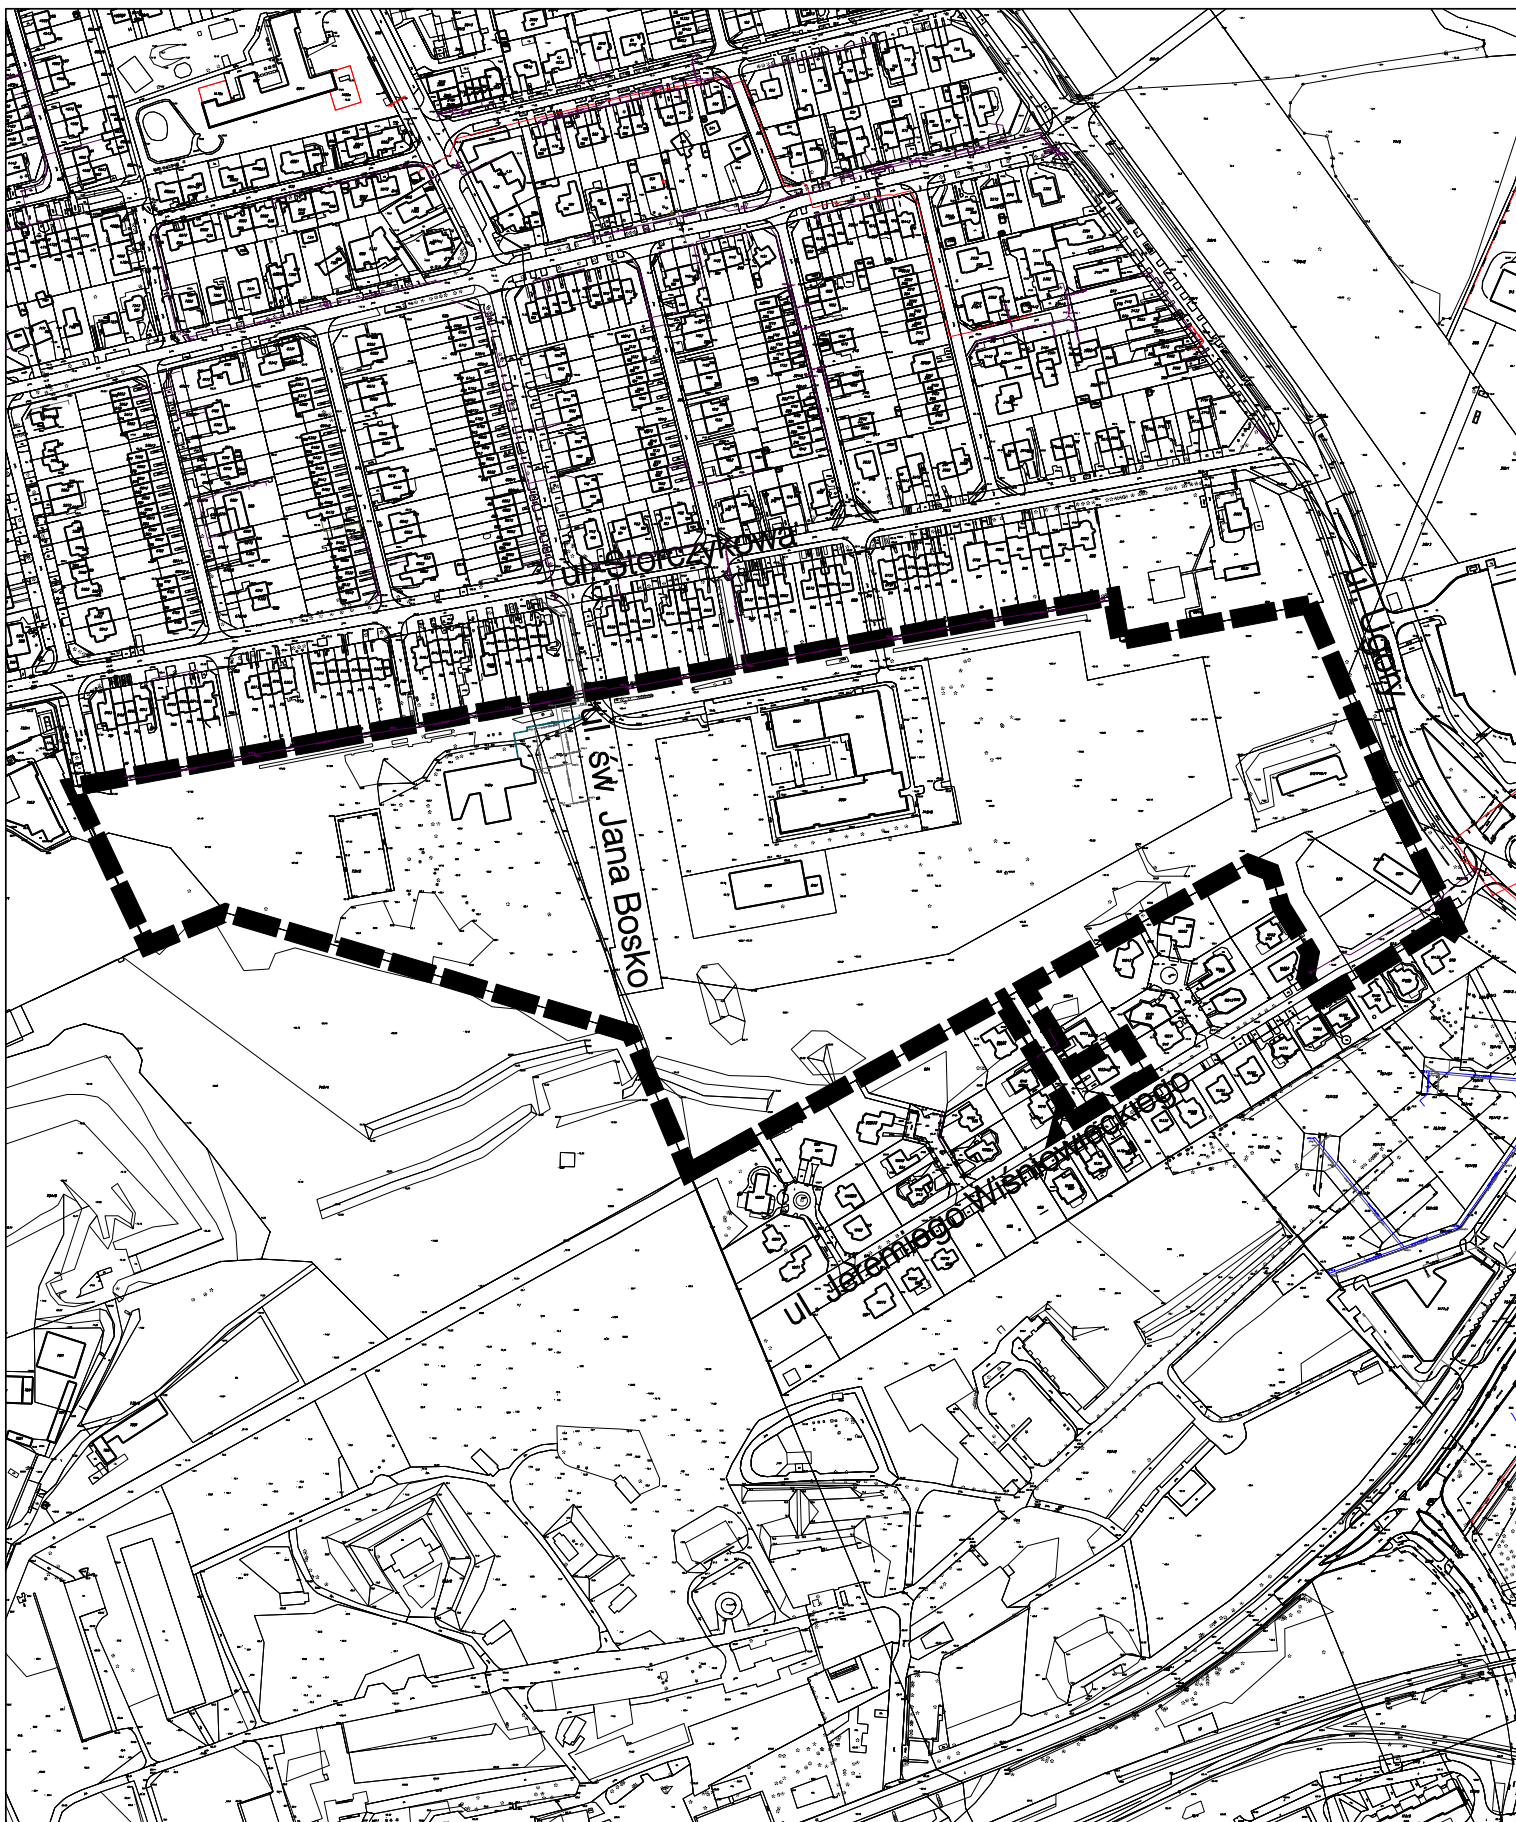

Granica obszaru objętego planem

Załącznik graficzny do uchwały Nr 928/18
Rady Miasta Torunia z dnia 27 września 2018 r.