


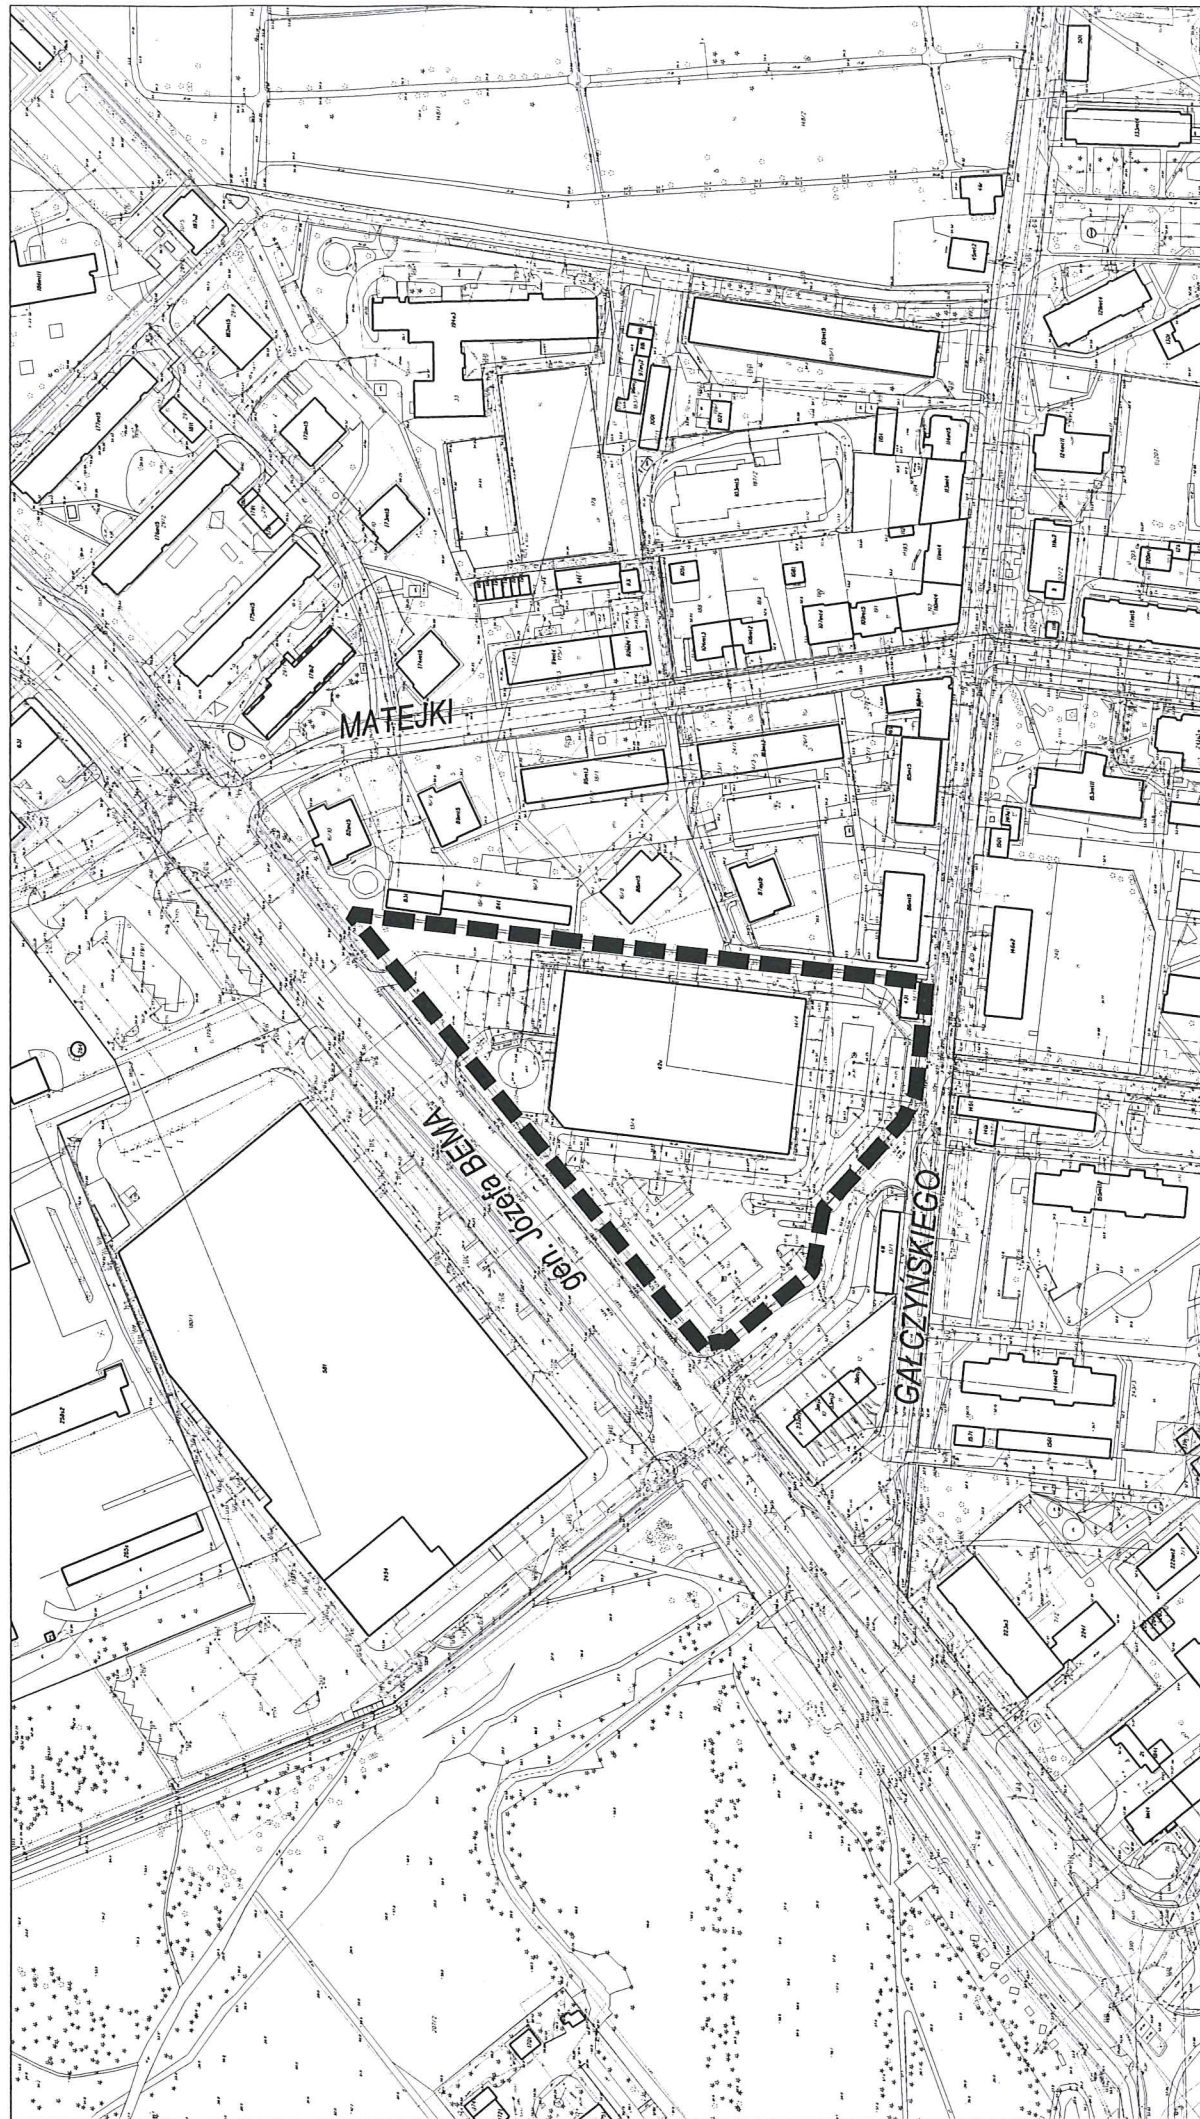

■ ■ ■ granica obszaru objętego planem

Załącznik graficzny
do Uchwały Nr 942/18 Rady Miasta Torunia
z dnia 18 października 2018 r.