


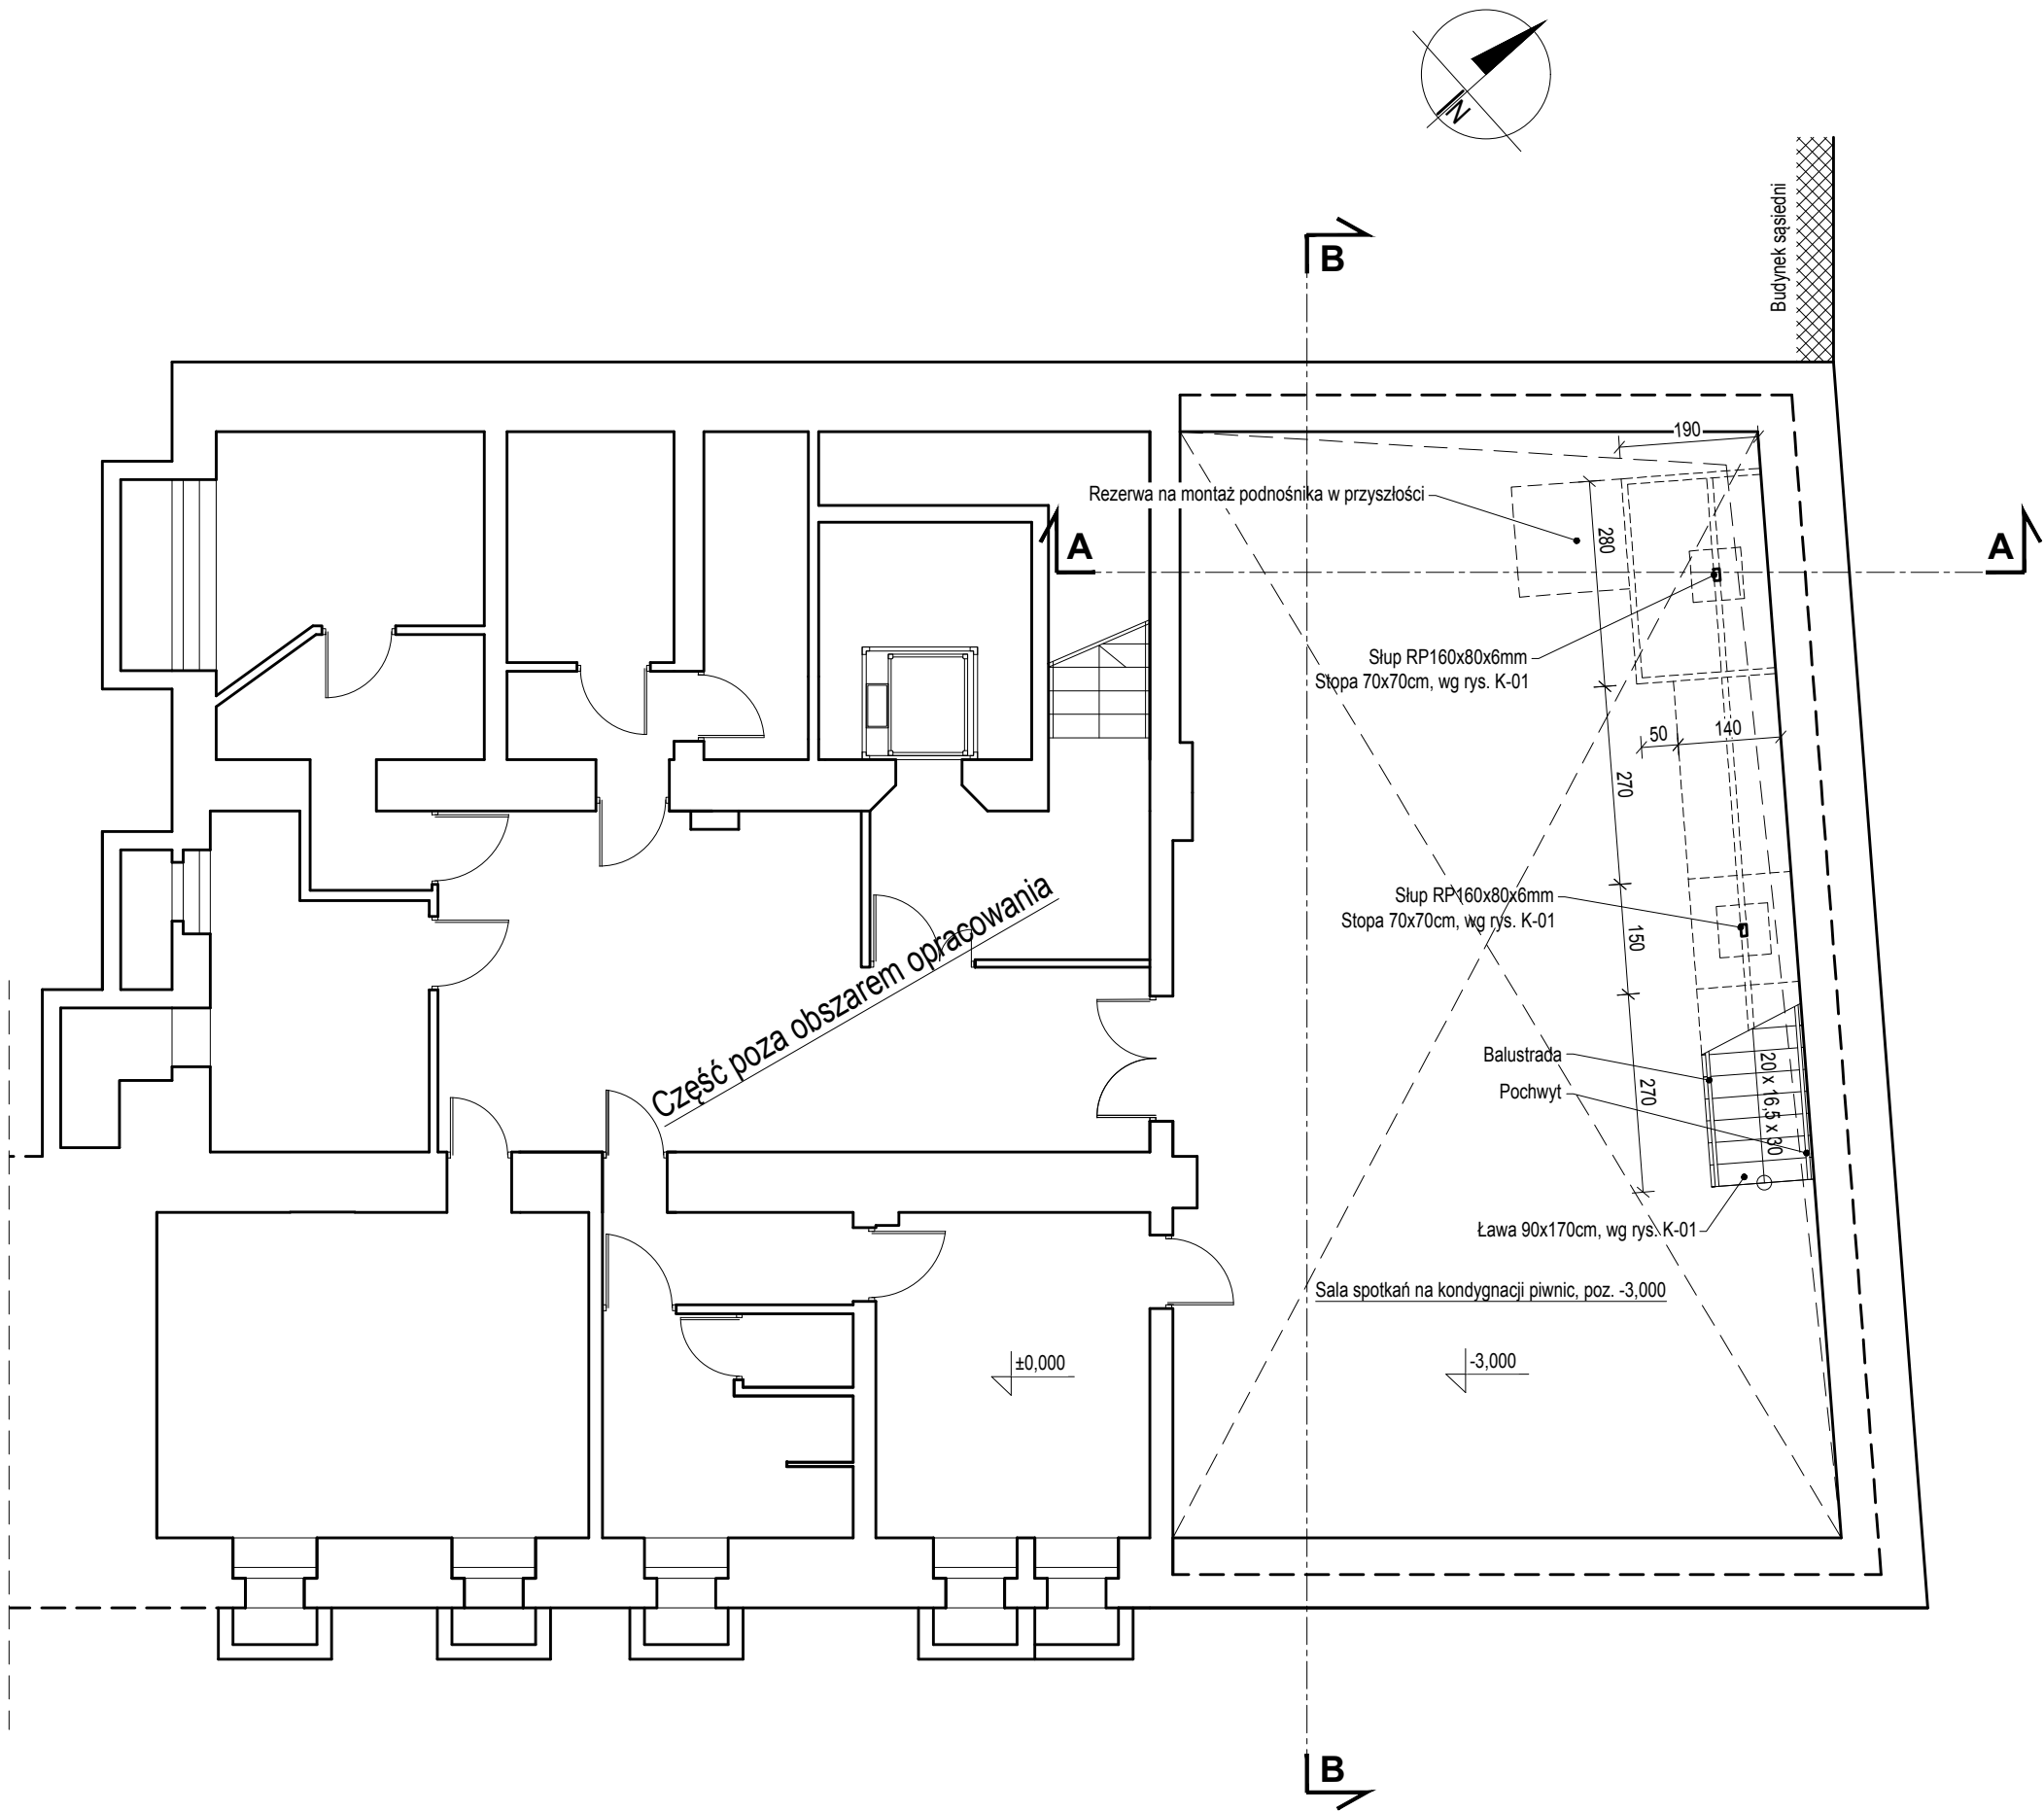

- UWAGI:
1. Wszystkie wymiary podano w centymetrach, poziomy w metrach.
 2. Wszystkie wymiary i rzędne należy sprawdzić na budowie przed przystąpieniem do kolejnych etapów budowy oraz zamiawianiem produktów budowlanych, a zaistniałe niezgodności należy wyjaśnić i uzgodnić z nadzorem autorskim.
 3. Przed zamówieniem elementów o małej tolerancji wymiarowej sprawdzić ilość i wymiary otworów na budowie.
 4. Otwory w murze na stolarkę wykonać zgodnie z wytycznymi producenta stolarki.
 5. Wszystkie systemowe rozwiązania detali wykonać zgodnie ze sztuką budowlaną.
 6. Izolacje wykonać zgodnie ze sztuką budowlaną zapewniając ciągłość izolacji.
 7. Uwagi i opisy zamieszczone w części opisowej projektu są integralną częścią niniejszego opracowania.
 8. Zabezpieczenia pożarowe wykonać wg opisu technicznego.
 9. Sposób zabezpieczenia elementów stalowych podano w opisie projektu.
 10. Wszelkie materiały użyte w projekcie, rozwiązania techniczne i urządzenia muszą odpowiadać normom bezpieczeństwa ppoż. i BHP; posiadać odpowiednie atesty i aprobaty do stosowania w budownictwie.
 11. Wszystkie wymienione w projekcie nazwy producentów, firm zastosowanych wyrobów należy traktować jako przykładowe. Można zastosować inne rozwiązania pod warunkiem że będą równoważne i uzgodnione z autorem projektu.
 12. Zmiany materiałów budowlanych, wykończeniowych i rozwiązań technicznych przedstawionych w niniejszej dokumentacji, po uzgodnieniu z nadzorem autorskim, mogą zostać zastąpione przez zamienniki, o ile spełniają one takie same lub wyższe parametry.
 13. Wszystkie ewentualne zmiany należy uzgodnić z nadzorem autorskim.

X-BUD

ulica Dekerta 22 87-100 Toruń, Polska
tel./fax +48 56 654 0648
www.XBUD.com.pl

inwestor

Gmina Miasta Toruń
87-100 Toruń, ulica Wały gen. Sikorskiego 8

inwestycja

Przebudowa budynku użyteczności publicznej
87-100 Toruń, ul. Jęczmienna 10, działka ewid. nr 196 oraz 210 z obrębu nr 17

faza projektu

PROJEKT BUDOWLANY

temat rysunku

RZUT PRZYZIEMIA, POZ. -3,000

branża

ARCHITEKTONICZNO-KONSTRUKCYJNA

	imię i nazwisko projektanta	nr uprawnień i specjalność	podpis		
projektowała	mgr inż. arch. ANNA SZULC	UAN-IV/8346/126/TO/88 w spec. architektonicznej			
projektował	mgr inż. PIOTR BIELECKI	BP-RN-V/9/TO/81 w spec. konstrukcyjno-budowlanej			
asystent	mgr inż. SŁAWOMIR BIELECKI				
kod obiektu	format	skala	data	nr rys.	rewizja
-	A3	1:100	31 marca 2020	A-01	-

Prawa autorskie do tego rysunku przysługują firmie X-BUD
Projekt ten chroniony jest prawem zgodnie z Ustawą o Prawie Autorskim.
Wszelkie kopiowanie, powielanie, odstępowanie i dokonywanie zmian w całości lub części bez zgody autora jest niedozwolone i podlega karze.
This document is the exclusive property of X-BUD
Project cannot be used or reproduced in part or as whole without the consent of the Designer.
Reproduction or use without written permission of the Designer is prohibited.