


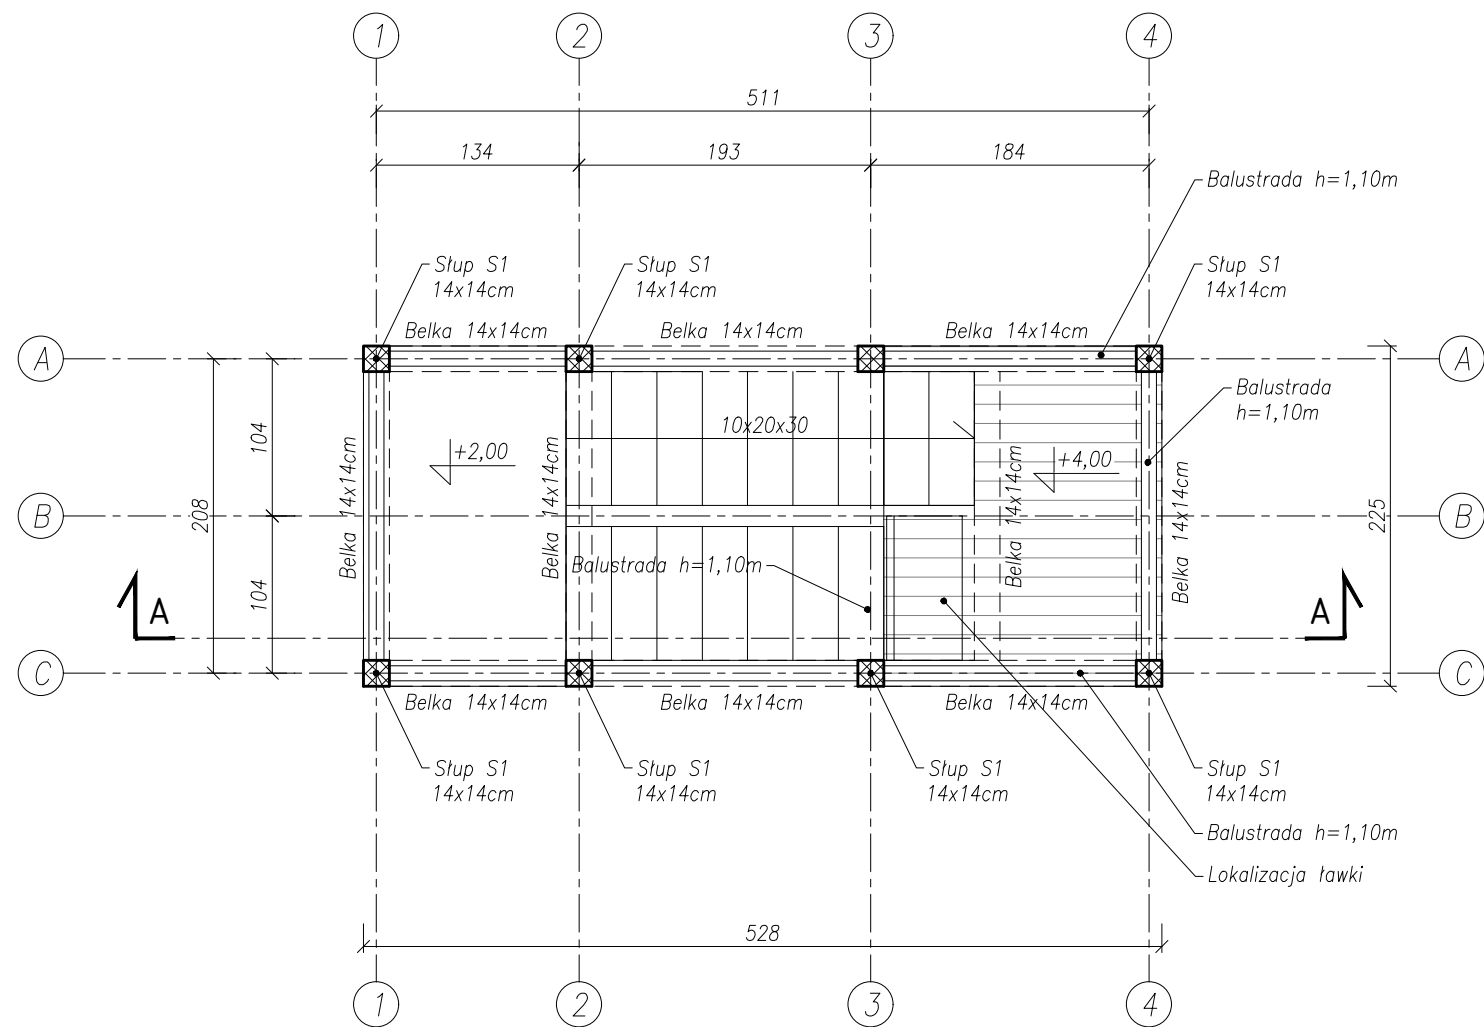

Uwagi:

1. Wszystkie wymiary podano w centymetrach, poziomy w metrach.
2. Wszystkie wymiary i rzędne należy sprawdzić na budowie przed przystąpieniem do kolejnych etapów budowy oraz zamiawianiem produktów budowlanych, a zaistniałe niezgodności należy wyjaśnić i uzgodnić z nadzorem autorskim.
3. Przed zamówieniem elementów o małej tolerancji wymiarowej sprawdzić ilość i wymiary otworów na budowie.
4. Rysunek rozpatrywać łącznie z projektem zagospodarowania terenu.
5. Wszystkie systemowe rozwiązania detali wykonać zgodnie ze sztuką budowlaną.
6. Izolacje wykonać zgodnie ze sztuką budowlaną zapewniając ciągłość izolacji.
7. Uwagi i opisy zamieszczone w części opisowej projektu są integralną częścią niniejszego opracowania.
8. Sposób zabezpieczenia elementów drewnianych i betonowych podano w opisie projektu.
9. Materiały wykończeniowe oraz kolorystykę należy uzgodnić z Inwestorem.
10. Wszelkie materiały użyte w projekcie, rozwiązania techniczne i urządzenia muszą odpowiadać normom bezpieczeństwa ppoż. i BHP; posiadać odpowiednie atesty i aprobaty do stosowania w budownictwie.
11. Wszystkie wymienione w projekcie nazwy producentów, firm zastosowanych wyrobów należy traktować jako przykładowe. można zastosować inne rozwiązania pod warunkiem że będą równoważne i uzgodnione z autorem projektu.
12. Zmiany materiałów budowlanych, wykończeniowych i rozwiązań technicznych przedstawionych w niniejszej dokumentacji, po uzgodnieniu z nadzorem autorskim, mogą zostać zastąpione przez zamienniki, o ile spełniają one takie same lub wyższe parametry.
13. Wszystkie ewentualne zmiany należy uzgodnić z nadzorem autorskim.

0	—	—
rewizja	data	opis zmian i uwagi
X-BUD ulica Dekerta 22 87-100 Toruń, Polska tel./fax +48 56 654 0648 www.XBUD.com.pl		
inwestor Gmina Miasta Toruń 87-100 Toruń, ul. Wały gen. Sikorskiego 8		
inwestycja Budowa wieży widokowej na obszarze Doliny Drwęcy w Toruniu 87-100 Toruń, ulica Turystyczna 130, działka. ewid. nr 527, obręb 61 faza projektu		
temat rysunku RZUT TARASU WIDOKOWEGO, POZ. +2,000/+4,000		
branża ARCHITEKTONICZNO-KONSTRUKCYJNA		
funkcja	imię i nazwisko	nr uprawnień i specjalność
projektował	mgr inż. arch. ANNA SZULC	UAN-IV/8346/126/TO/88 w spec. architektonicznej
projektował	mgr inż. PIOTR BIELECKI	BP-RN-V/9/TO/81 w spec. konstrukcyjno-budowlanej
opracował	mgr inż. SŁAWOMIR BIELECKI	
kod obiektu	format	skala
—	A3	1:50
	data	nr rys.
	2018-05-11	A-03
		rewizja
		—
Prawa autorskie do tego rysunku przysługują firmie X-BUD Projekt ten chroniony jest prawem zgodnie z Ustawą o Prawie Autorskim. Wszelkie kopiowanie, powielanie, odstępowanie i dokonywanie zmian w całości lub części bez zgody autora jest niedozwolone i podlega karze. This document is the exclusive property of X-BUD Project cannot be used or reproduced in part or as whole without the consent of the Designer. Reproduction or use without written permission of the Designer is prohibited.		