


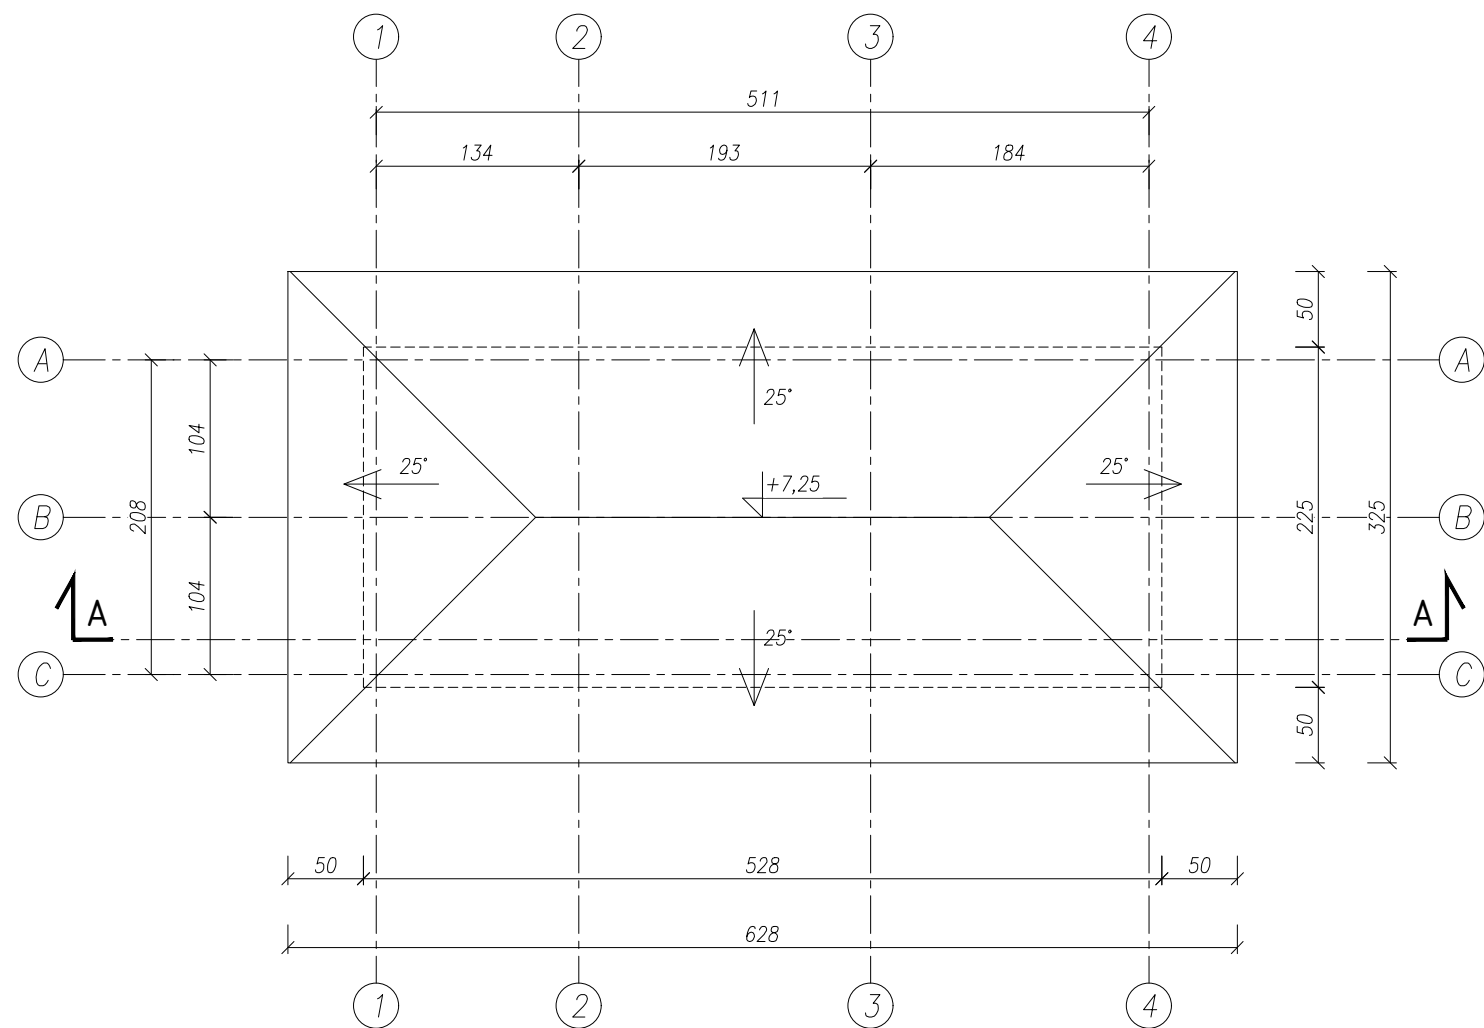

Uwagi:

1. Wszystkie wymiary podano w centymetrach, poziomy w metrach.
2. Wszystkie wymiary i rzędne należy sprawdzić na budowie przed przystąpieniem do kolejnych etapów budowy oraz zamiawianiem produktów budowlanych, a zaistniałe niezgodności należy wyjaśnić i uzgodnić z nadzorem autorskim.
3. Przed zamówieniem elementów o małej tolerancji wymiarowej sprawdzić ilość i wymiary otworów na budowie.
4. Rysunek rozpatrywać łącznie z projektem zagospodarowania terenu.
5. Wszystkie systemowe rozwiązania detali wykonać zgodnie ze sztuką budowlaną.
6. Izolacje wykonać zgodnie ze sztuką budowlaną zapewniając ciągłość izolacji.
7. Uwagi i opisy zamieszczone w części opisowej projektu są integralną częścią niniejszego opracowania.
8. Sposób zabezpieczenia elementów drewnianych i betonowych podano w opisie projektu.
9. Materiały wykończeniowe oraz kolorystykę należy uzgodnić z Inwestorem.
10. Wszelkie materiały użyte w projekcie, rozwiązania techniczne i urządzenia muszą odpowiadać normom bezpieczeństwa ppoż. i BHP; posiadać odpowiednie atesty i aprobaty do stosowania w budownictwie.
11. Wszystkie wymienione w projekcie nazwy producentów, firm zastosowanych wyrobów należy traktować jako przykładowe. można zastosować inne rozwiązania pod warunkiem że będą równoważne i uzgodnione z autorem projektu.
12. Zmiany materiałów budowlanych, wykończeniowych i rozwiązań technicznych przedstawionych w niniejszej dokumentacji, po uzgodnieniu z nadzorem autorskim, mogą zostać zastąpione przez zamienniki, o ile spełniają one takie same lub wyższe parametry.
13. Wszystkie ewentualne zmiany należy uzgodnić z nadzorem autorskim.

0	—	—
rewizja	data	opis zmian i uwagi

X-BUD

ulica Dekerta 22 87-100 Toruń, Polska
tel./fax +48 56 654 0648
www.XBUD.com.pl

inwestor
Gmina Miasta Toruń
87-100 Toruń, ul. Wały gen. Sikorskiego 8

inwestycja
Budowa wieży widokowej na obszarze Doliny Drwęcy w Toruniu
87-100 Toruń, ulica Turystyczna 130, działka. ewid. nr 527, obręb 61
faza projektu

temat rysunku
PROJEKT BUDOWLANY
RZUT POŁACI DACHOWYCH, POZ. +7,250

branża
ARCHITEKTONICZNO-KONSTRUKCYJNA

funkcja	imię i nazwisko	nr uprawnień i specjalność	podpis
projektował	mgr inż. arch. ANNA SZULC	UAN-IV/8346/126/TO/88 w spec. architektonicznej	
projektował	mgr inż. PIOTR BIELECKI	BP-RN-V/9/TO/81 w spec. konstrukcyjno-budowlanej	
opracował	mgr inż. SŁAWOMIR BIELECKI		

kod obiektu	format	skala	data	nr rys.	rewizja
—	A3	1:50	2018-05-11	A-04	—

Prawa autorskie do tego rysunku przysługują firmie X-BUD
Projekt ten chroniony jest prawem zgodnie z Ustawą o Prawie Autorskim.
Wszelkie kopiowanie, powielanie, odstępowanie i dokonywanie zmian w całości lub części bez zgody autora jest niedozwolone i podlega karze.

This document is the exclusive property of X-BUD
Project cannot be used or reproduced in part or as whole without the consent of the Designer.
Reproduction or use without written permission of the Designer is prohibited.