


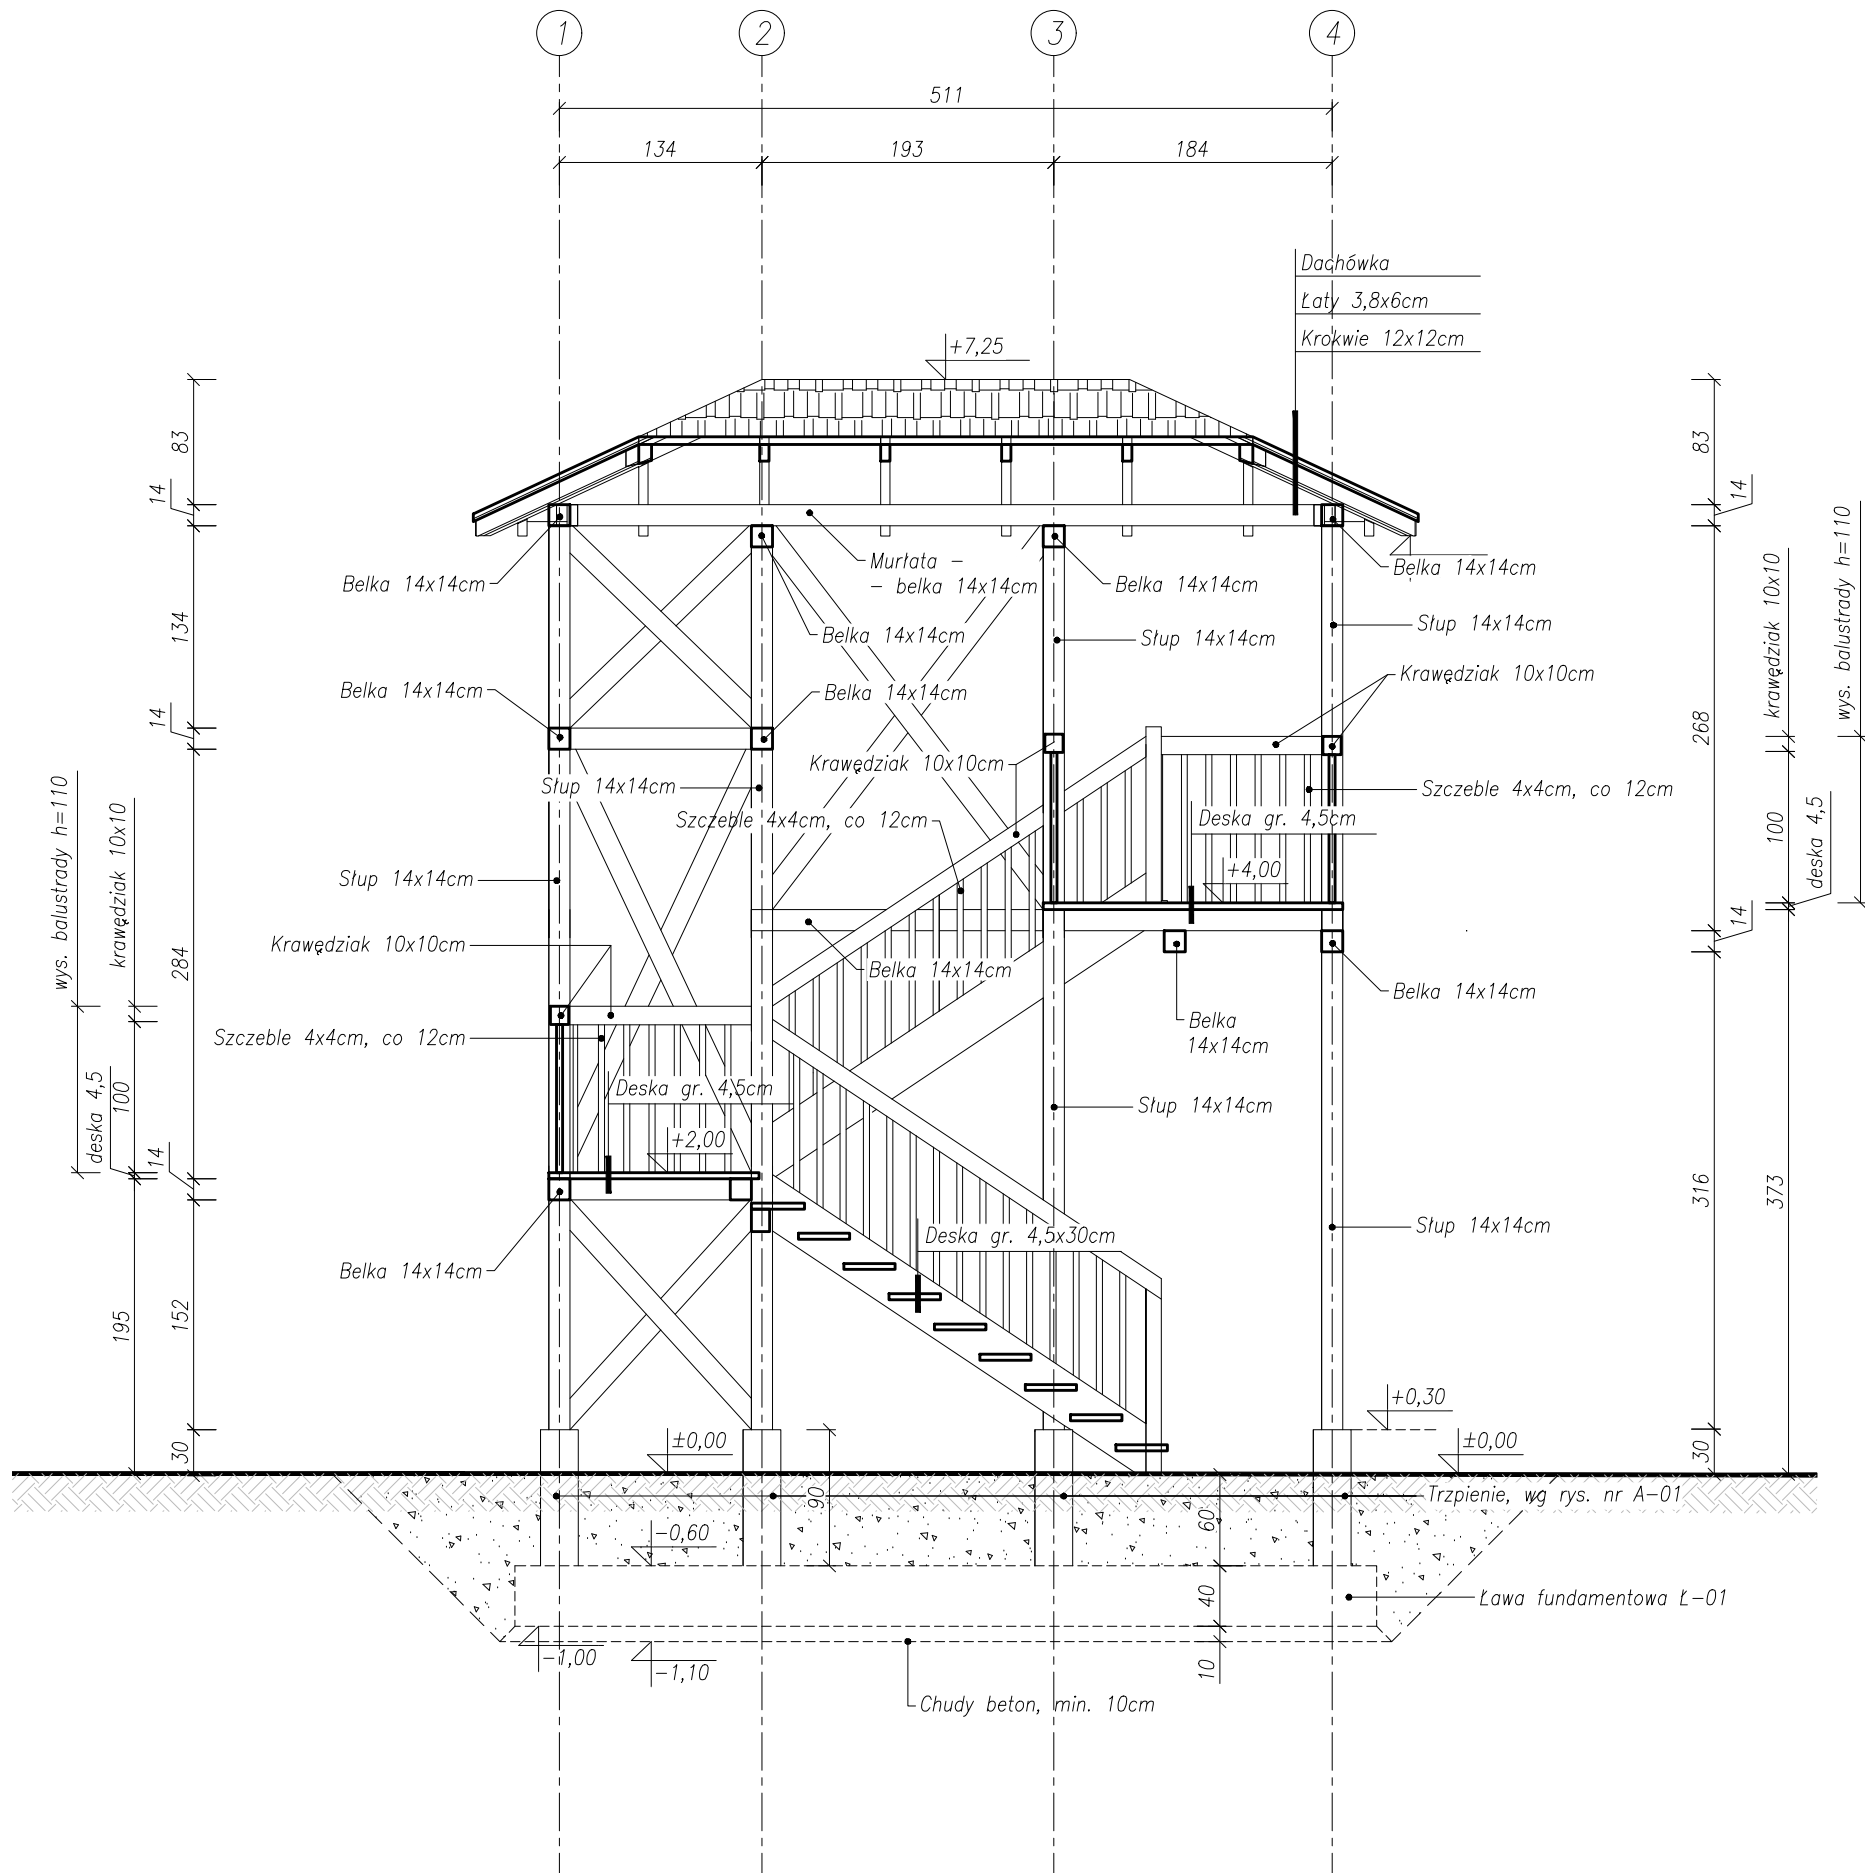

Uwagi:

1. Wszystkie wymiary podano w centymetrach, poziomy w metrach.
2. Wszystkie wymiary i rzędne należy sprawdzić na budowie przed przystąpieniem do kolejnych etapów budowy oraz zamiawianiem produktów budowlanych, a zaistniałe niezgodności należy wyjaśnić i uzgodnić z nadzorem autorskim.
3. Przed zamówieniem elementów o małej tolerancji wymiarowej sprawdzić ilość i wymiary otworów na budowie.
4. Rysunek rozpatrywać łącznie z projektem zagospodarowania terenu.
5. Wszystkie systemowe rozwiązania detali wykonać zgodnie ze sztuką budowlaną.
6. Izolacje wykonać zgodnie ze sztuką budowlaną zapewniając ciągłość izolacji.
7. Uwagi i opisy zamieszczone w części opisowej projektu są integralną częścią niniejszego opracowania.
8. Sposób zabezpieczenia elementów drewnianych i betonowych podano w opisie projektu.
9. Materiały wykończeniowe oraz kolorystykę należy uzgodnić z Inwestorem.
10. Wszelkie materiały użyte w projekcie, rozwiązania techniczne i urządzenia muszą odpowiadać normom bezpieczeństwa ppoż. i BHP; posiadać odpowiednie atesty i aprobaty do stosowania w budownictwie.
11. Wszystkie wymienione w projekcie nazwy producentów, firm zastosowanych wyrobów należy traktować jako przykładowe. można zastosować inne rozwiązania pod warunkiem że będą równoważne i uzgodnione z autorem projektu.
12. Zmiany materiałów budowlanych, wykończeniowych i rozwiązań technicznych przedstawionych w niniejszej dokumentacji, po uzgodnieniu z nadzorem autorskim, mogą zostać zastąpione przez zamienniki, o ile spełniają one takie same lub wyższe parametry.
13. Wszystkie ewentualne zmiany należy uzgodnić z nadzorem autorskim.

0	—	—	opis zmian i uwagi		
rewizja	data				
X-BUD ulica Dekerta 22 87-100 Toruń, Polska tel./fax +48 56 654 0648 www.XBUD.com.pl					
inwestor					
Gmina Miasta Toruń 87-100 Toruń, ul. Wały gen. Sikorskiego 8					
inwestycja					
Budowa wieży widokowej na obszarze Doliny Drwęcy w Toruniu 87-100 Toruń, ulica Turystyczna 130, działka. ewid. nr 527, obręb 61 faza projektu					
PROJEKT BUDOWLANY					
temat rysunku					
WIDOK PRZEKROJU A-A					
branża					
ARCHITEKTONICZNO-KONSTRUKCYJNA					
funkcja	imię i nazwisko		nr uprawnień i specjalność		podpis
projektował	mgr inż. arch. ANNA SZULC		UAN-IV/8346/126/TO/88 w spec. architektonicznej		
projektował	mgr inż. PIOTR BIELECKI		BP-RN-V/9/TO/81 w spec. konstrukcyjno-budowlanej		
opracował	mgr inż. SŁAWOMIR BIELECKI				
kod obiektu	format	skala	data		nr rys. rewizja
—	A3	1:50	2018-05-11		A-06 —
Prawa autorskie do tego rysunku przysługują firmie X-BUD Projekt ten chroniony jest prawem zgodnie z Ustawą o Prawie Autorskim. Wszelkie kopiowanie, powielanie, odstępowanie i dokonywanie zmian w całości lub części bez zgody autora jest niedozwolone i podlega karze. This document is the exclusive property of X-BUD Project cannot be used or reproduced in part or as whole without the consent of the Designer. Reproduction or use without written permission of the Designer is prohibited.					