
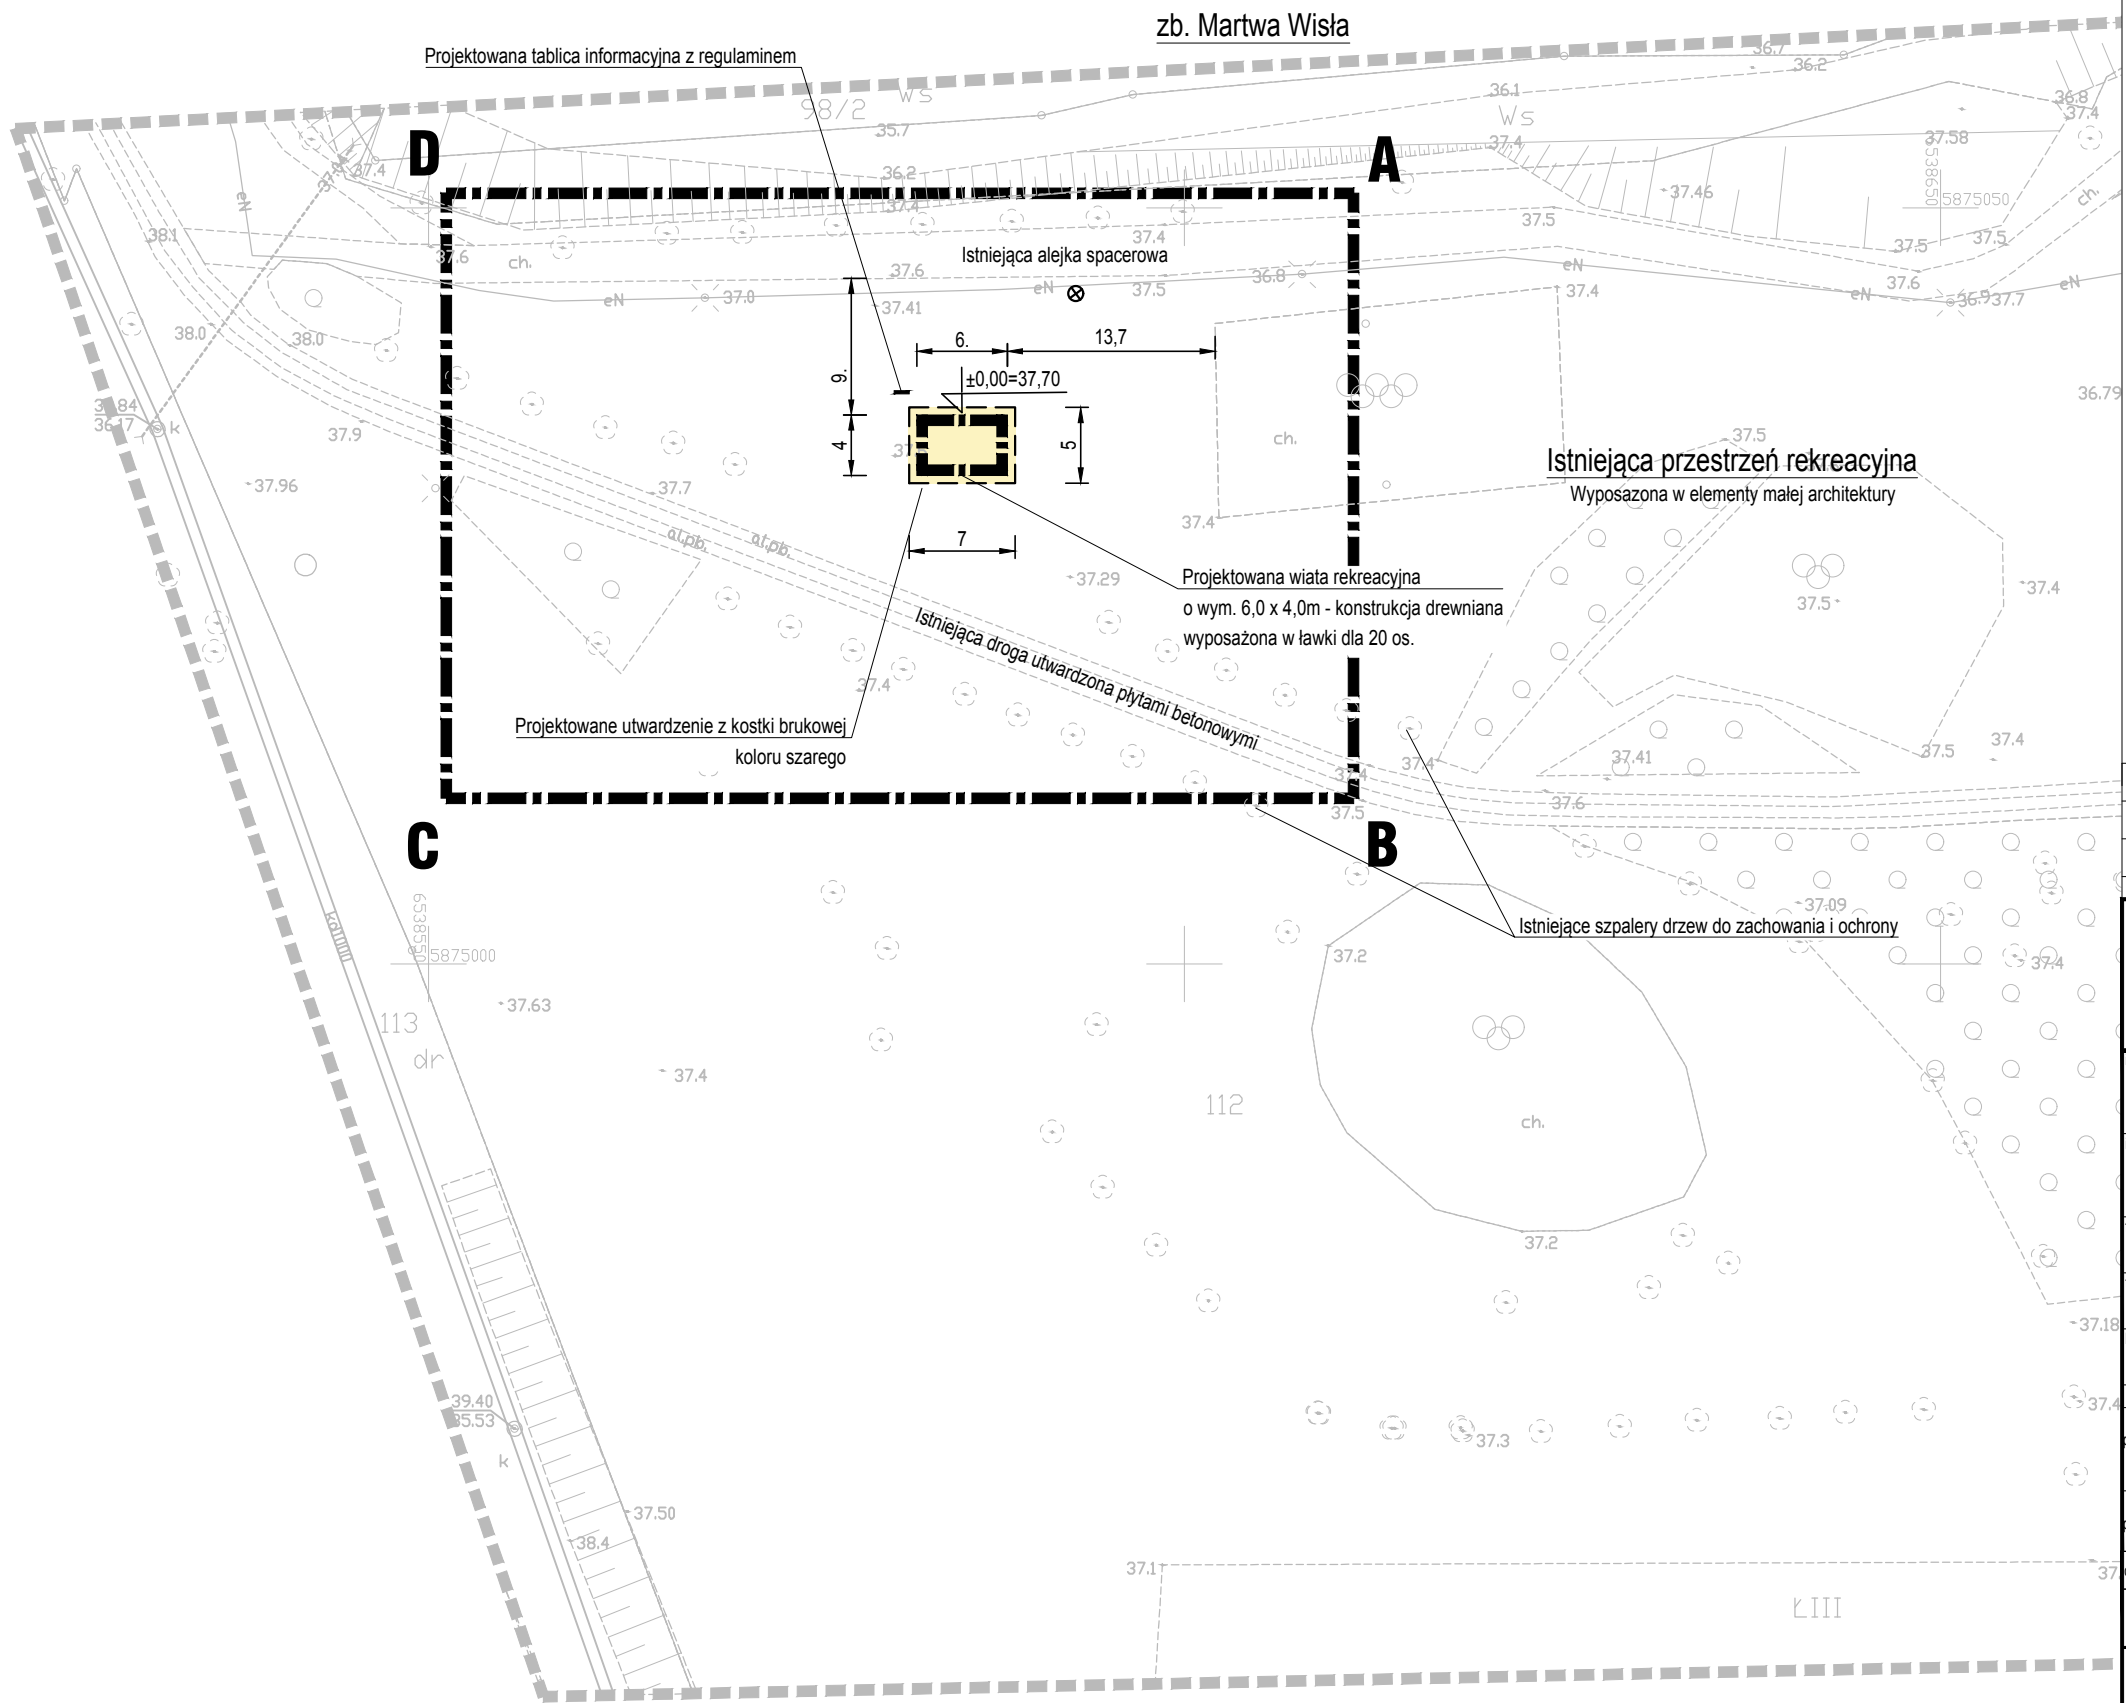


Aneks do projektu zagospodarowania terenu

3 kwietnia 2020 r.

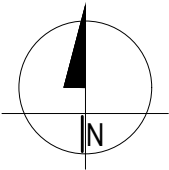

- UWAGI:
1. Wszystkie wymiary podano w metrach.
 2. Uwagi i opisy zamieszczone w części opisowej projektu są integralną częścią niniejszego opracowania.
 3. Wszystkie wymiary i rzędne należy sprawdzić na budowie przed przystąpieniem do projektowania.
 4. Rysunek zagospodarowania terenu należy rozpatrywać łącznie z projektem utwardzeń i projektami branżowymi.
 5. Wszystkie ewentualne zmiany należy uzgodnić z Projektantem.

- LEGENDA:
- Granica opracowania ≠ granica działki
 - Projektowane obrzeża betonowe (wtopione) 8x30x100cm
 - Projektowany betonowy kosz na odpady o poj. 70l
 - Projektowana tablica informacyjna z regulaminem
 - Projektowana nawierzchnia utwardzona z kostki brukowej betonowej koloru szarego

A	03-04-2020	Rezygnacja z utwardzeń nasadzeń i inst. oświetlenia
0	20-03-2020	Pierwsze wydanie
rewizja	data	opis zmian i uwagi
X-BUD ulica Dekerta 22 87-100 Toruń, Polska tel./fax +48 56 654 0648 www.XBUD.com.pl		
inwestor	Gmina Miasta Toruń 87-100 Toruń, ulica Wały gen. Sikorskiego 8	
inwestycja	Budowa wiaty rekreacyjnej 87-100 Toruń, dz. ewid. nr 112 z obrębu nr 12	
faza projektu	PROJEKT BUDOWLANY	
temat rysunku	PROJEKT ZAGOSPODAROWANIA TERENU	
branża	PLANSZA ZBIORCZA	
	imię i nazwisko projektanta	nr uprawnień i specjalność
projektował	mgr inż. arch. ANNA SZULC	UAN-IV/8346/126/TO/88 w specjalności architektonicznej
	Poświadczam zgodność mapy z oryginałem	
projektował	mgr inż. PIOTR BIELECKI	BP-RN-V/9/TO/81 w specjalności konstrukcyjno-budowlanej
opracował	mgr inż. SŁAWOMIR BIELECKI	
kod obiektu	format	skala
-	A3	1:500
	data	nr rys.
	20 marca 2020 r.	Z-01
		rewizja
		A
Prawa autorskie do tego rysunku przysługują firmie X-BUD Projekt ten chroniony jest prawem zgodnie z Ustawą o Prawie Autorskim. Wszelkie kopiowanie, powielanie, odtwarzanie i dokonywanie zmian w całości lub części bez zgody autora jest niedozwolone i podlega karze. This document is the exclusive property of X-BUD Project cannot be used or reproduced in part or as whole without the consent of the Designer. Reproduction or use without written permission of the Designer is prohibited.		