


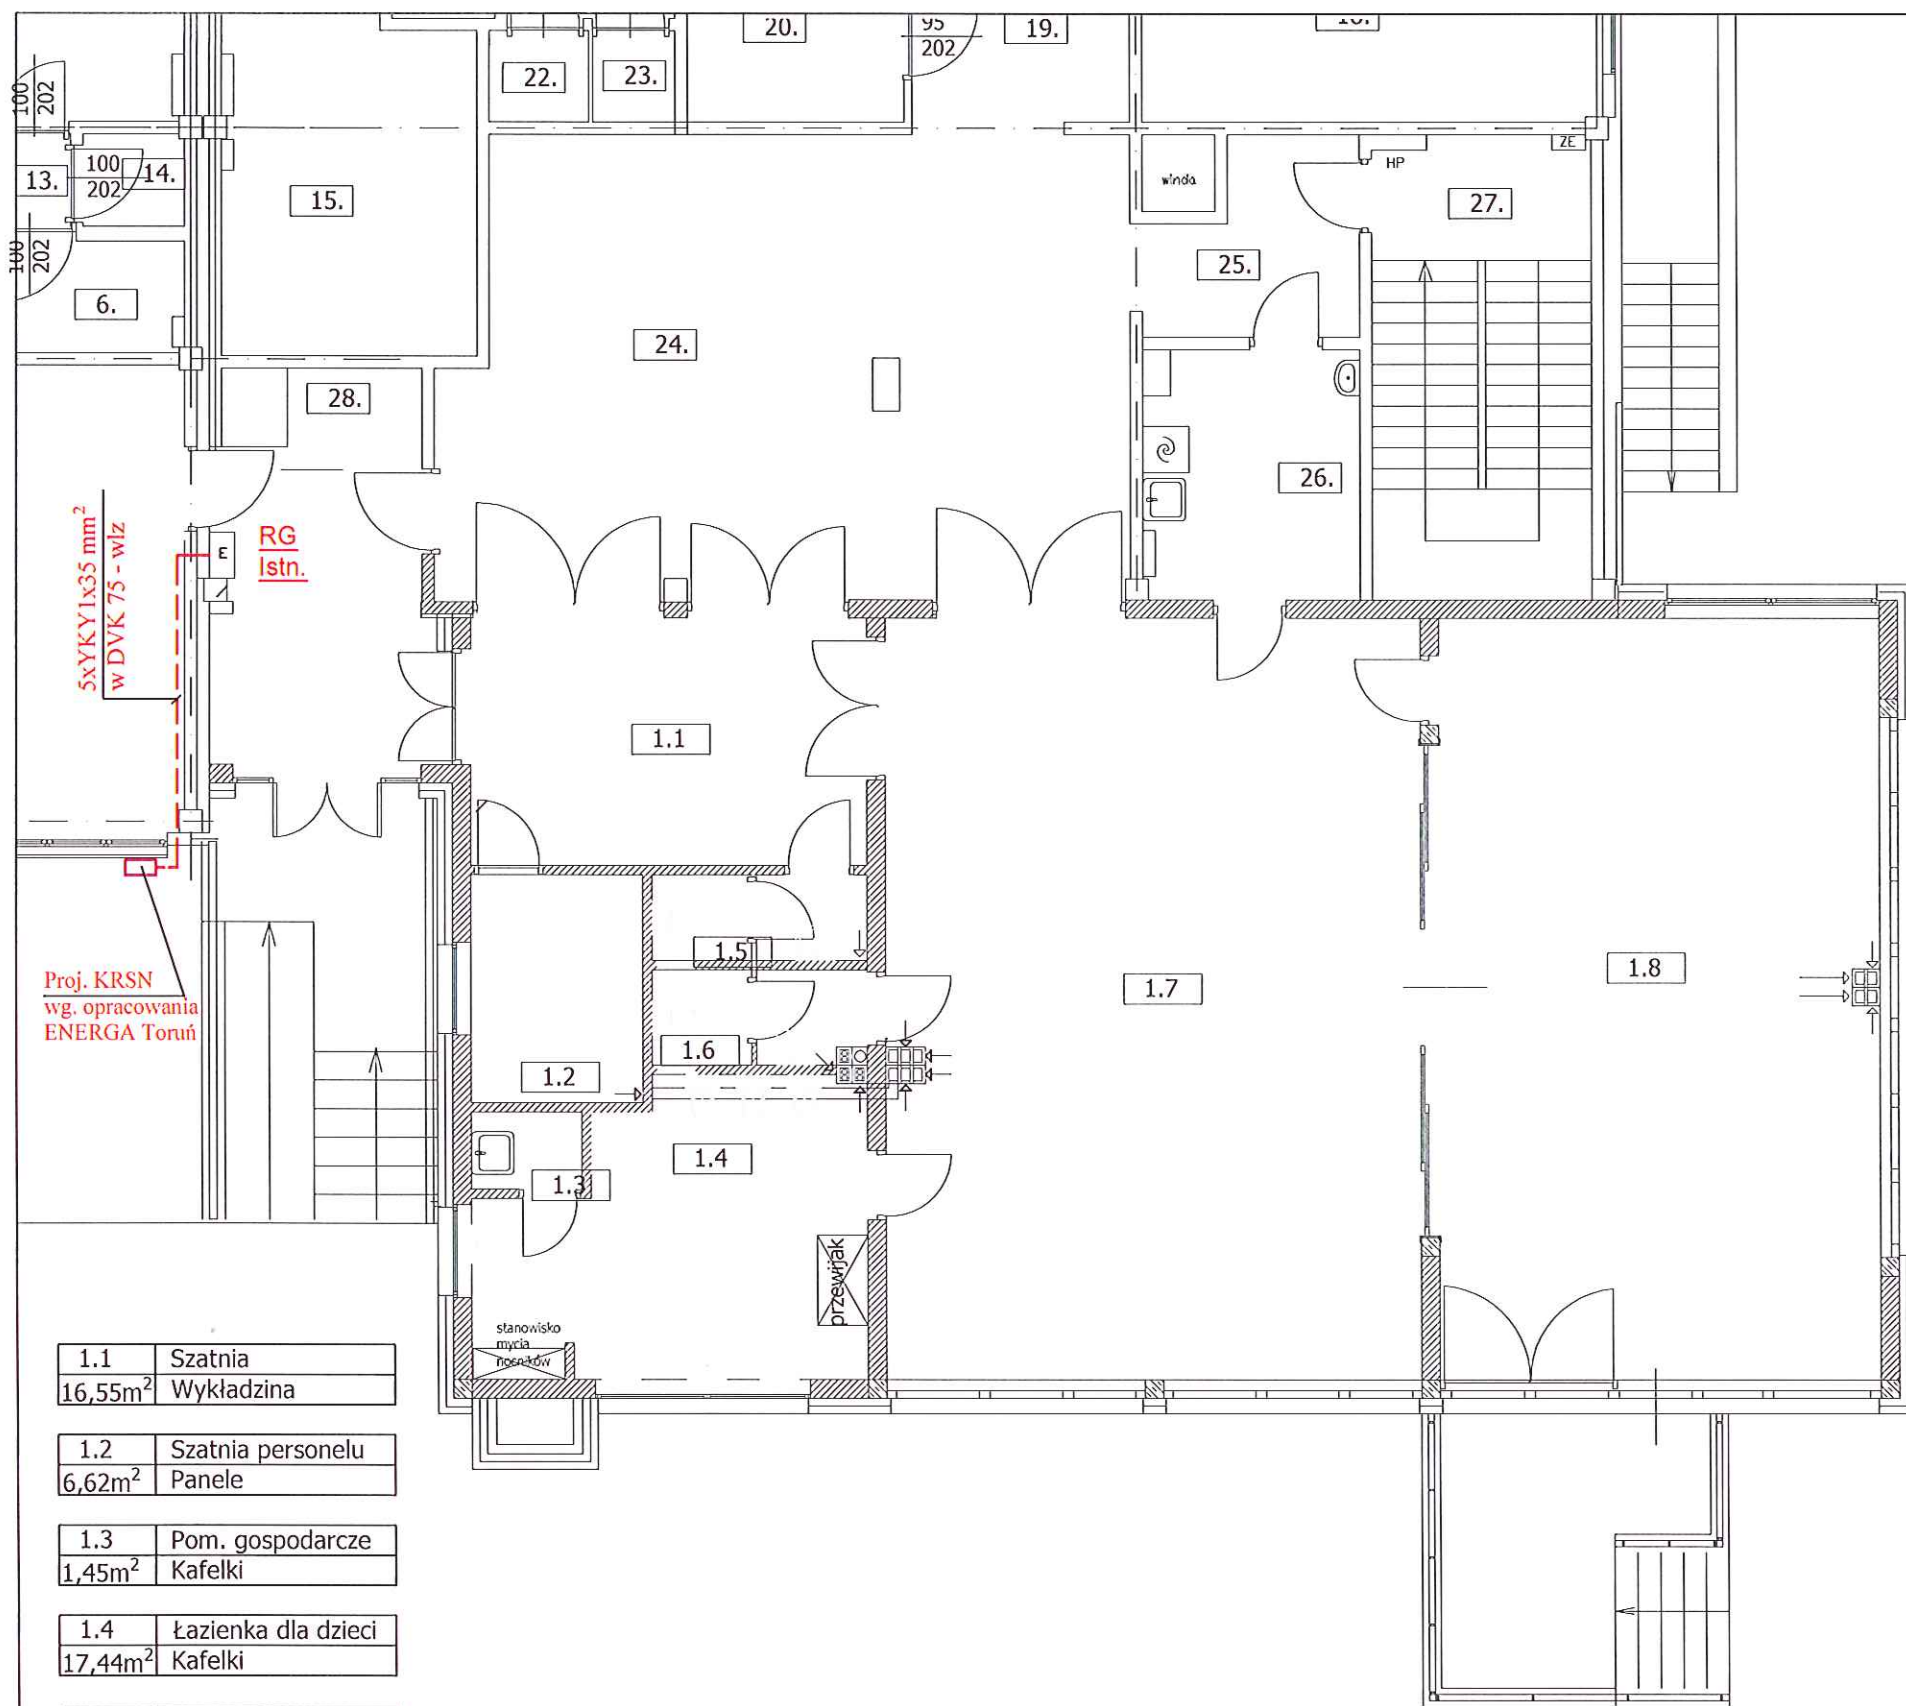

1.1	Szatnia
16,55m ²	Wykładzina
1.2	Szatnia personelu
6,62m ²	Panele
1.3	Pom. gospodarcze
1,45m ²	Kafelki
1.4	Łazienka dla dzieci
17,44m ²	Kafelki
1.5	Łazienka rodziców
3,11m ²	Kafelki
1.6	Łazienka personelu
3,42m ²	Kafelki
1.7	Sala zabaw
68,58m ²	Wykładzina
1.8	Sypialnia
56,82m ²	Wykładzina

LEGENDA

- Instalacja oświetleniowa
- Instalacja 1 faz/ 230V
- Instalacja 3faz 400V
- Instalacja ośw. awaryjnego
- Instalacja ośw. ewakuacyjnego
- Instalacja uziemienia

LEGENDA

- gniazdo wtyczkowe 1faz230V/16A
- łącznik 1bieg230V/10A
- łącznik schodowy 230V/10A
- łącznik świecznikowy 230V/10A
- wypust oświetleniowy
- Aw - oprawa oświetleniowa - awaryjna
- Ew - oprawa oświetleniowa ewakuacyjna - kierunkowa
- PIR - czujka ruchu oświetlenie
- CA - czujka ruchu instalacji alarmowej

LEGENDA OPRAWY

- A - oprawa RASTRAstar 302PP/LED
- B - oprawa RASTRAstar 204PP/LED
- C - oprawa MODENA LED/24W
- D - oprawa MODENA MINI LED/18W
- F - oprawa HERMETICstar LED

RZUT PARTERU 1:100

PROJEKTANT	ANDRZEJ PLUĆIŃSKI	UPRAWNIENIA W SPEC. INSTALACYJNO-INŻYNIERYJNEJ UPR. NR UA-IV/8346/102/TO/89	PODPIS
SPRAWDZAJĄCY	MGR INŻ. ARCH. PAWEŁ JELIŃSKI	UPRAWNIENIA W SPEC. INSTALACYJNO-INŻYNIERYJNEJ UPR. NR KUP.0157/POOF/10	PODPIS
DATA	10.07.2018	OBJEKT: ROZBUDOWA I PRZEBUDOWA ŻŁOBKA MIEJSKIEGO NR 2	
SKALA:	1:100	ADRES INWESTYCJI: UL. HELENY PIKORSKIEJ 9, DZ. NR 52 OBRĘB 62, 87-100 TORUŃ	
		ZLECENIODAWCA: GMINA MIASTA TORUŃ UL. WAŁY GEN. SIKORSKIEGO 8, 87-100 TORUŃ	
		NAZWA RYSUNKU: PLAN INSTALACJI ELEKTRYCZNEJ - WLZ	
	WINOGRODZKI THERMOProjekt		NR RYSUNKU: E-1/Z
	PROJEKTY INWESTYCJI BUDOWLANYCH		