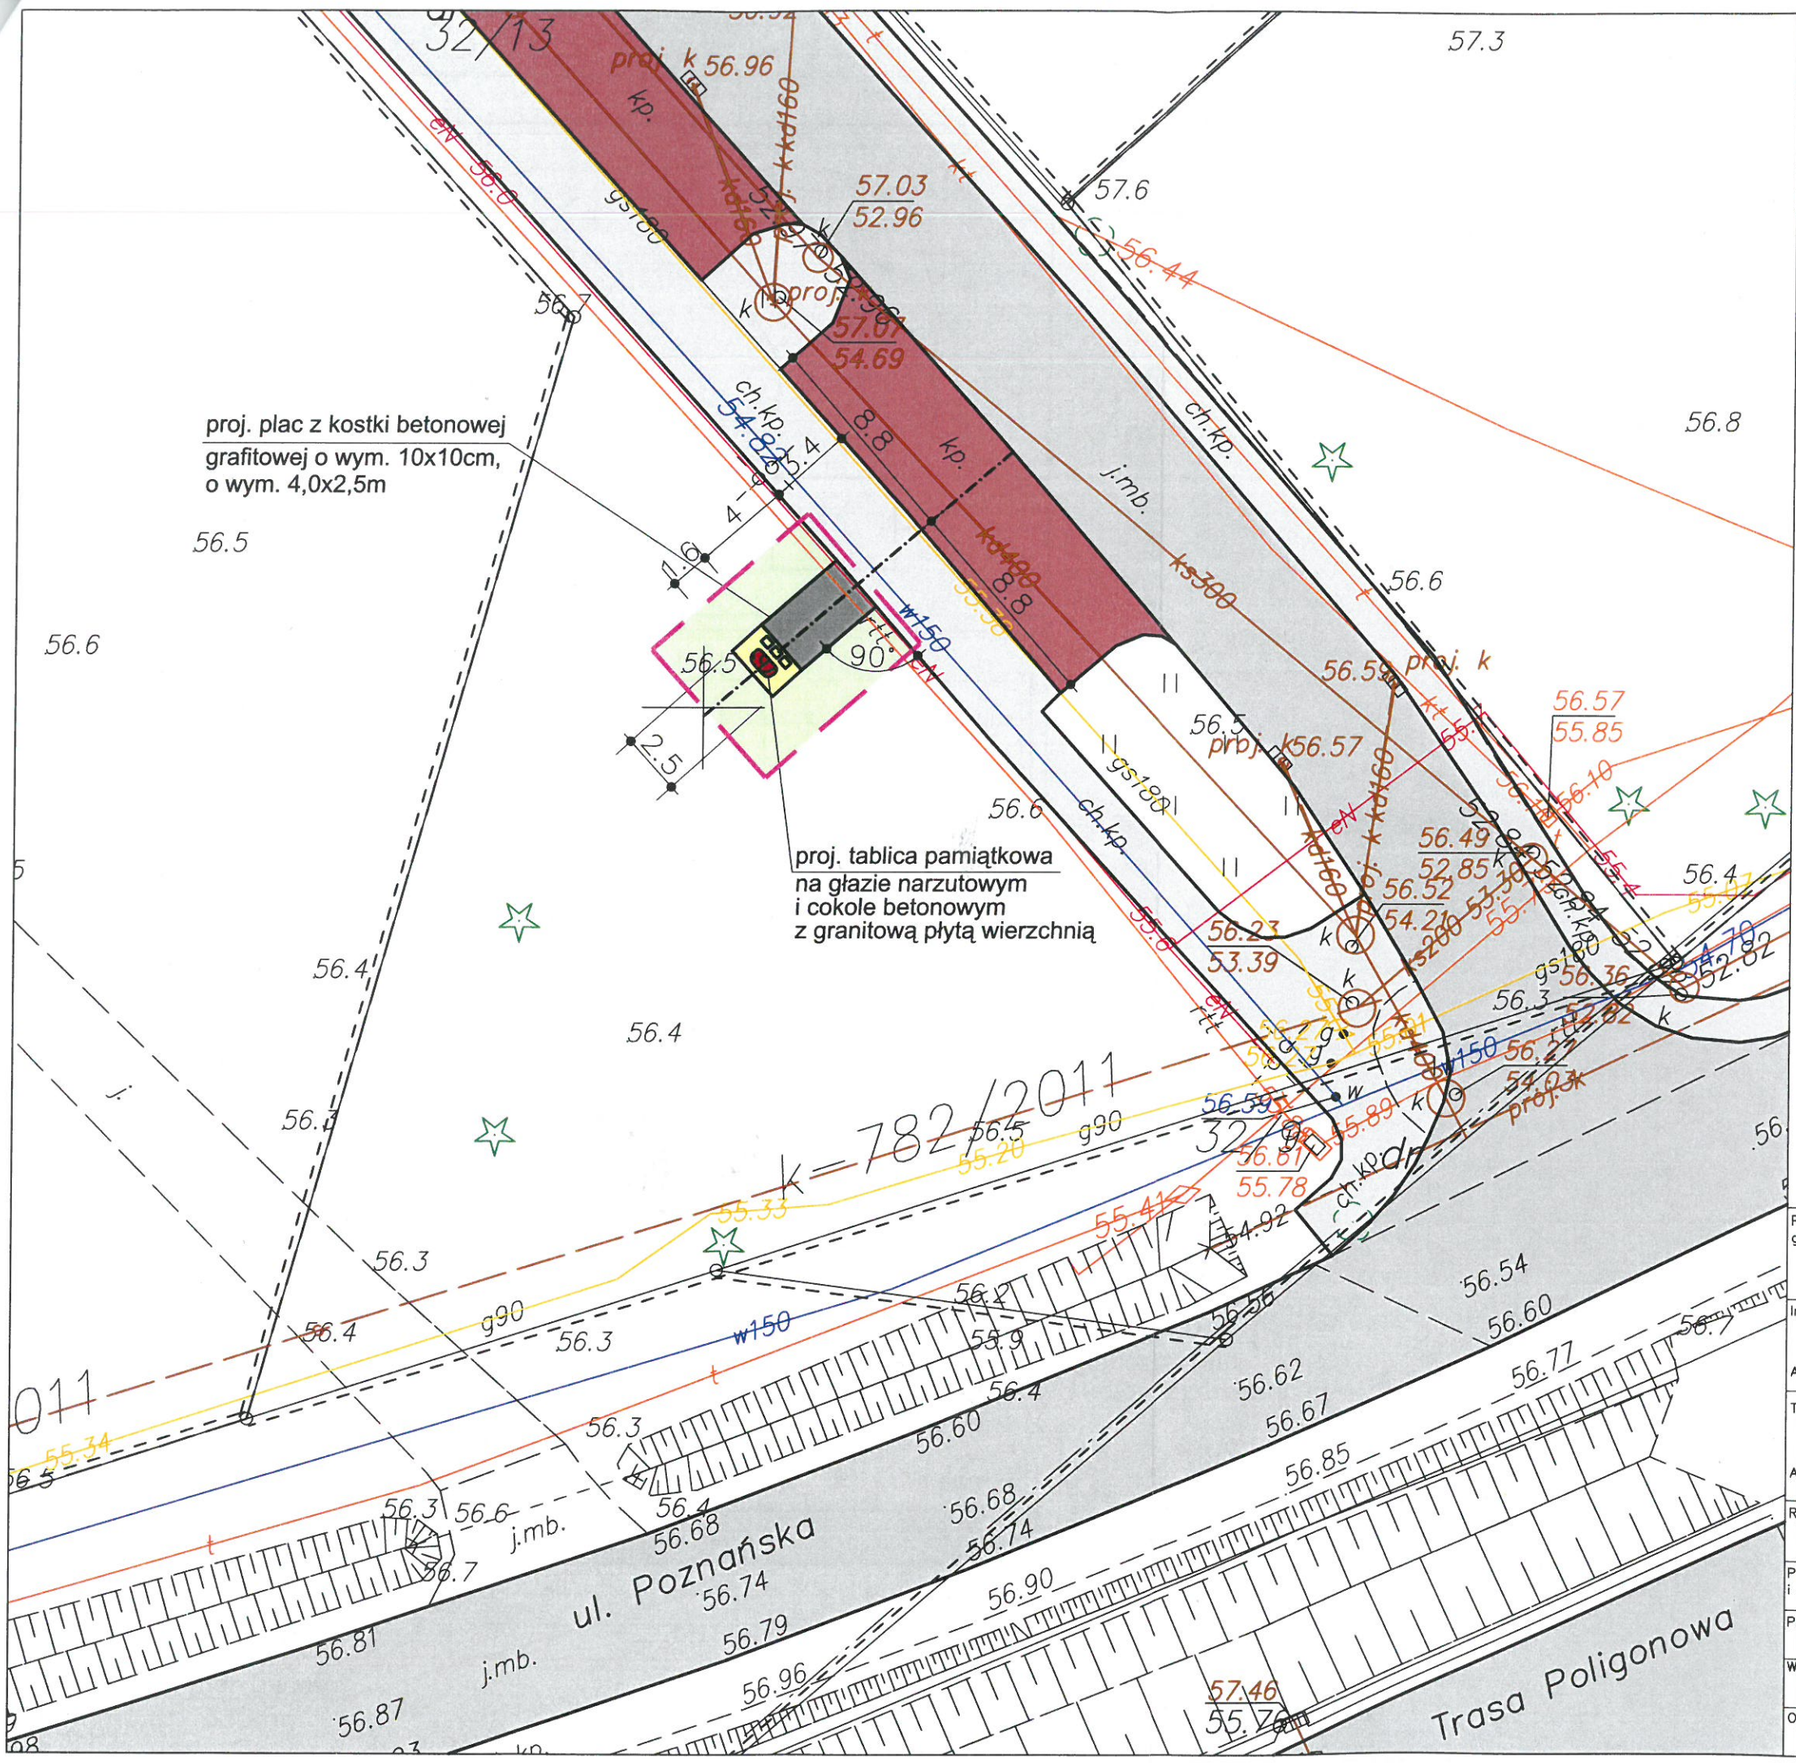

LEGENDA:

	GRANICA TERENU INWESTYCJI
	PROJ. TABLICA PAMIĄTKOWA NA COKOLE Z PŁYTY BETONOWEJ i GRANITOWEJ PŁYTY WIERZCHNIEJ
	ISTN. TEREN ZIELONY (trawnik)
	ISTN. CHODNIK Z KOSTKI BETONOWEJ
	PROJ. KOSTKA BETONOWA (grafit)

Projektant generalny:	ComProjekt Biuro Architektoniczne	Toruń, ul. Krakowska 66 tel. biuro: 661 91 05 17 poczta: comprojekt@wp.pl www.comprojekt.pl	
Inwestor: Adres:	GMINA MIASTA TORUŃ WYDZIAŁ INWESTYCJI i REMONTÓW 87-100 Toruń, ul. Wały Gen. Sikorskiego 8		
Temat:	BUDOWA TABLICY PAMIĄTKOWEJ NA GLINKACH		
Adres:	87–100 Toruń, ul. Poznańska dz. nr: 32/13; obręb 77		
Rysunek:	**PROJEKT ZAGOSPODAROWANIA TERENU**		
Projektant i autor:	mgr inż. arch. CEZARY OWCZAREK upr. nr ZP.I.7342/67/TO/98 (specj. architekt. b.o.)	Podpis:	
Projektant		Podpis:	
Wersja: A	Data: 04.10.2018	Skala: 1: 250	Nr rys: 02
Opracowanie: PROJEKT BUDOWLANY	Branża: ARCHITEKTURA		Str. ...