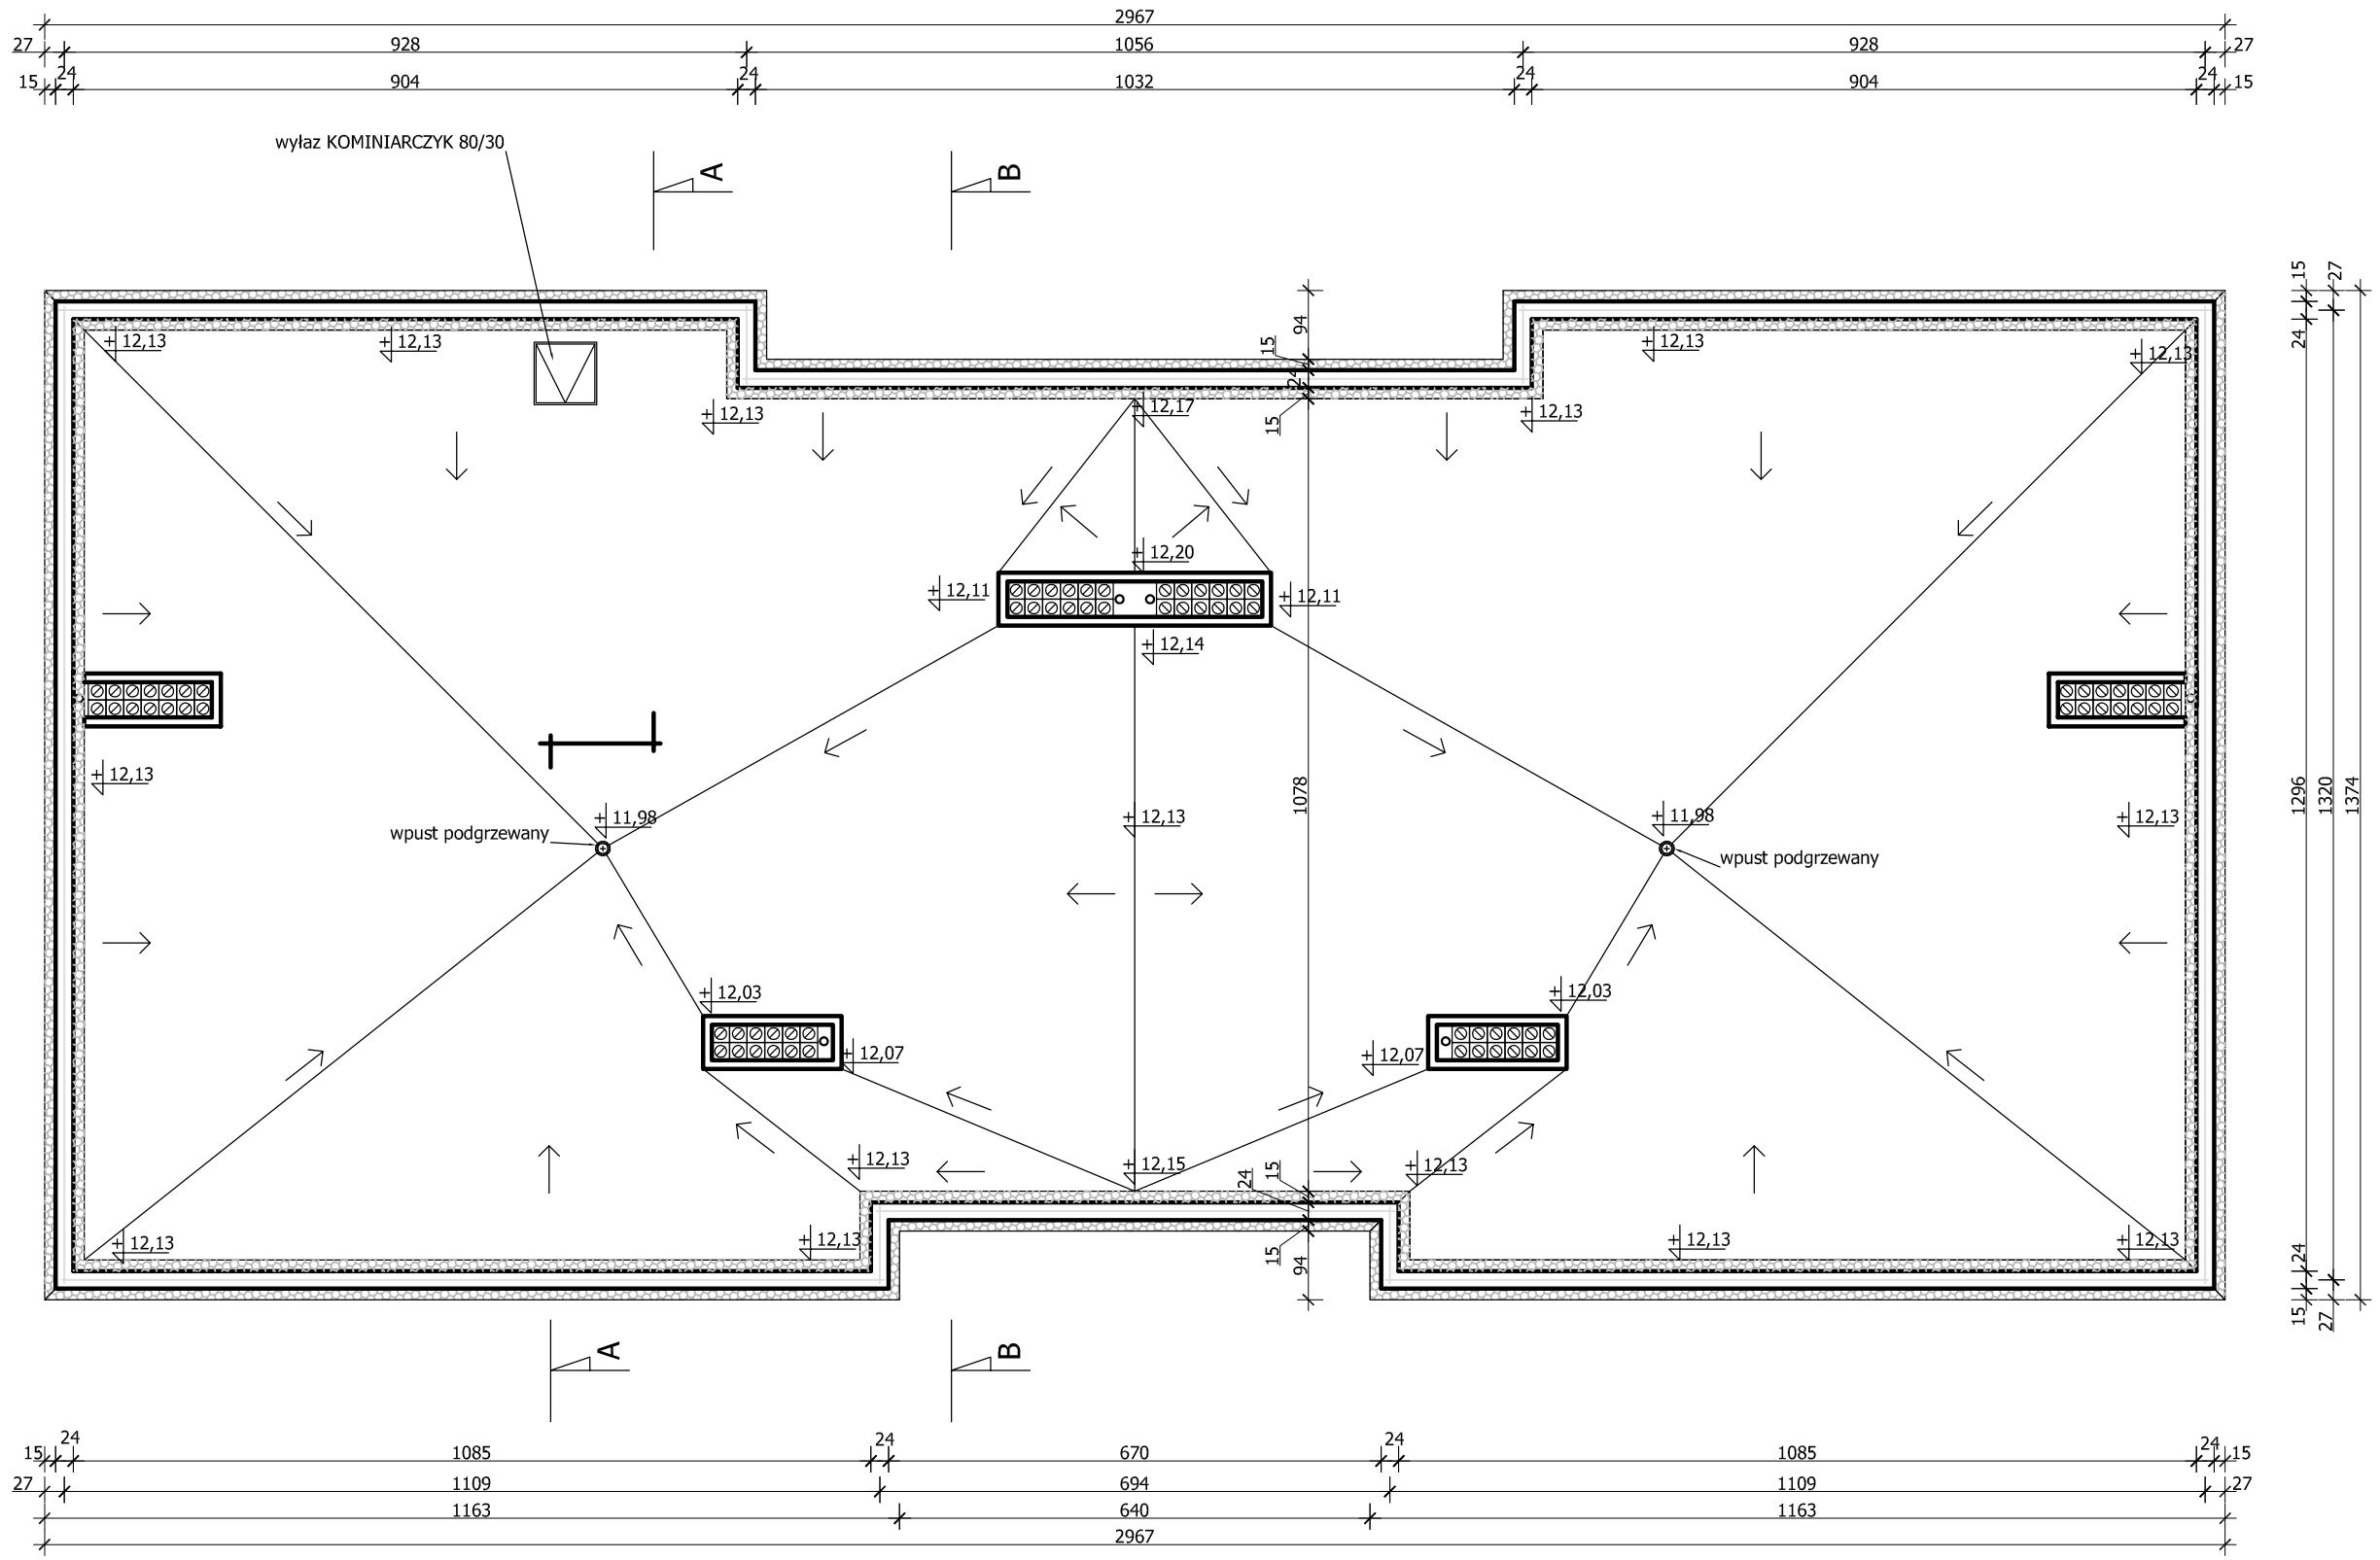

ściana z bloczków silikatowych

ocieplenie ze styropianu

Zakończenie przewodów wentylacyjnych nasadami obrotowymi wspomagającymi ciąg kominowy. Nasady obrotowe, wciskane, z blachy chromoniklowej, typu: TU-150-CH-CH-T-T (lub równoważne)

KALDO

Agencja Budowlana KALDO Paweł Jędraś
siedziba: 64-100 Leszno, ul. Antonińska 6
biuro: 64-100 Leszno, ul. Miśnieńska 1
tel/fax: 65/5202698
e-mail: kaldo@kaldo.net.pl
www.kaldo.net.pl

PROJEKT BUDOWLANY

OBIEKT
Budynek mieszkalny wielorodzinny z lokalami komunalnymi

ADRES
Toruń, ul. Guliwera 13-15
dz. nr 20, 21, 22/1 obręb 0054

INWESTOR
Gmina Miasta Toruń
87-100 Toruń
ul. Wały Gen. Sikorskiego 8

RYSUNEK
RZUT DACHU

PROJEKTANT
mgr inż. arch. Wojciech NARLOCH
specj. architektoniczna
upr. nr 51/DSOKK/2013

SPRAWDZAJĄCY
mgr inż. arch. Monika SZUMIELSKA
specj. architektoniczna
upr. nr 16/WPOKK/2012

BRANŻA	SKALA
architektura	1 : 100
DATA	NR RYS.
09.2015	A.3