



PRZEKRÓJ A-A

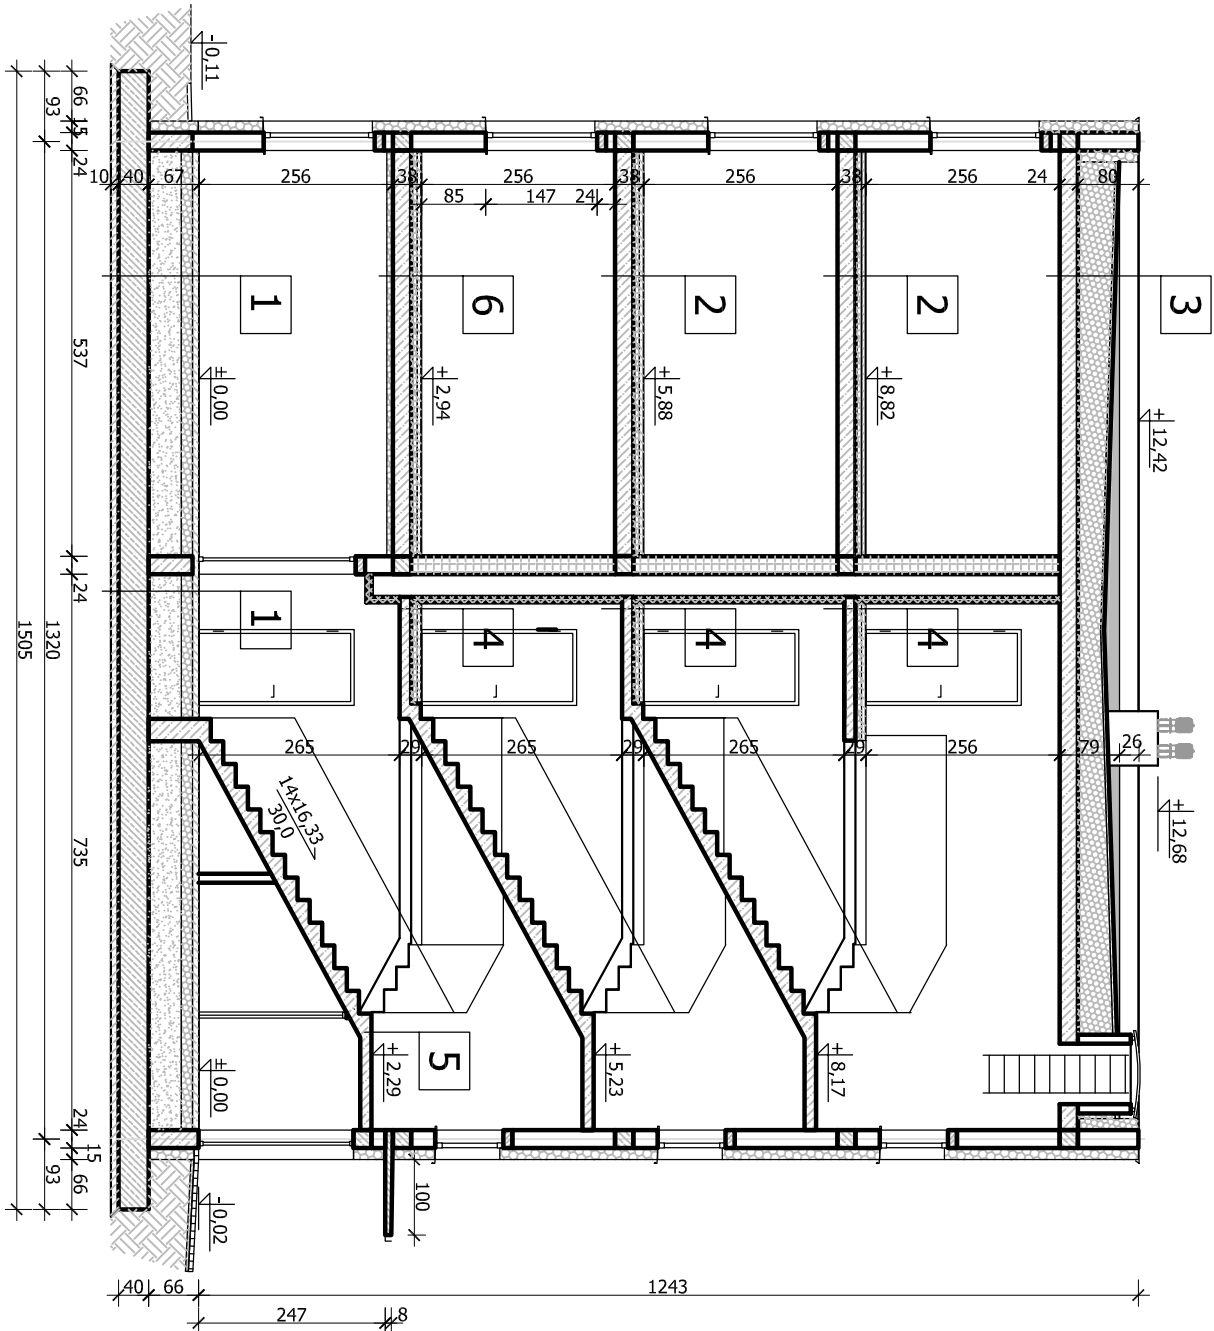


PRZEKRÓJ B-B

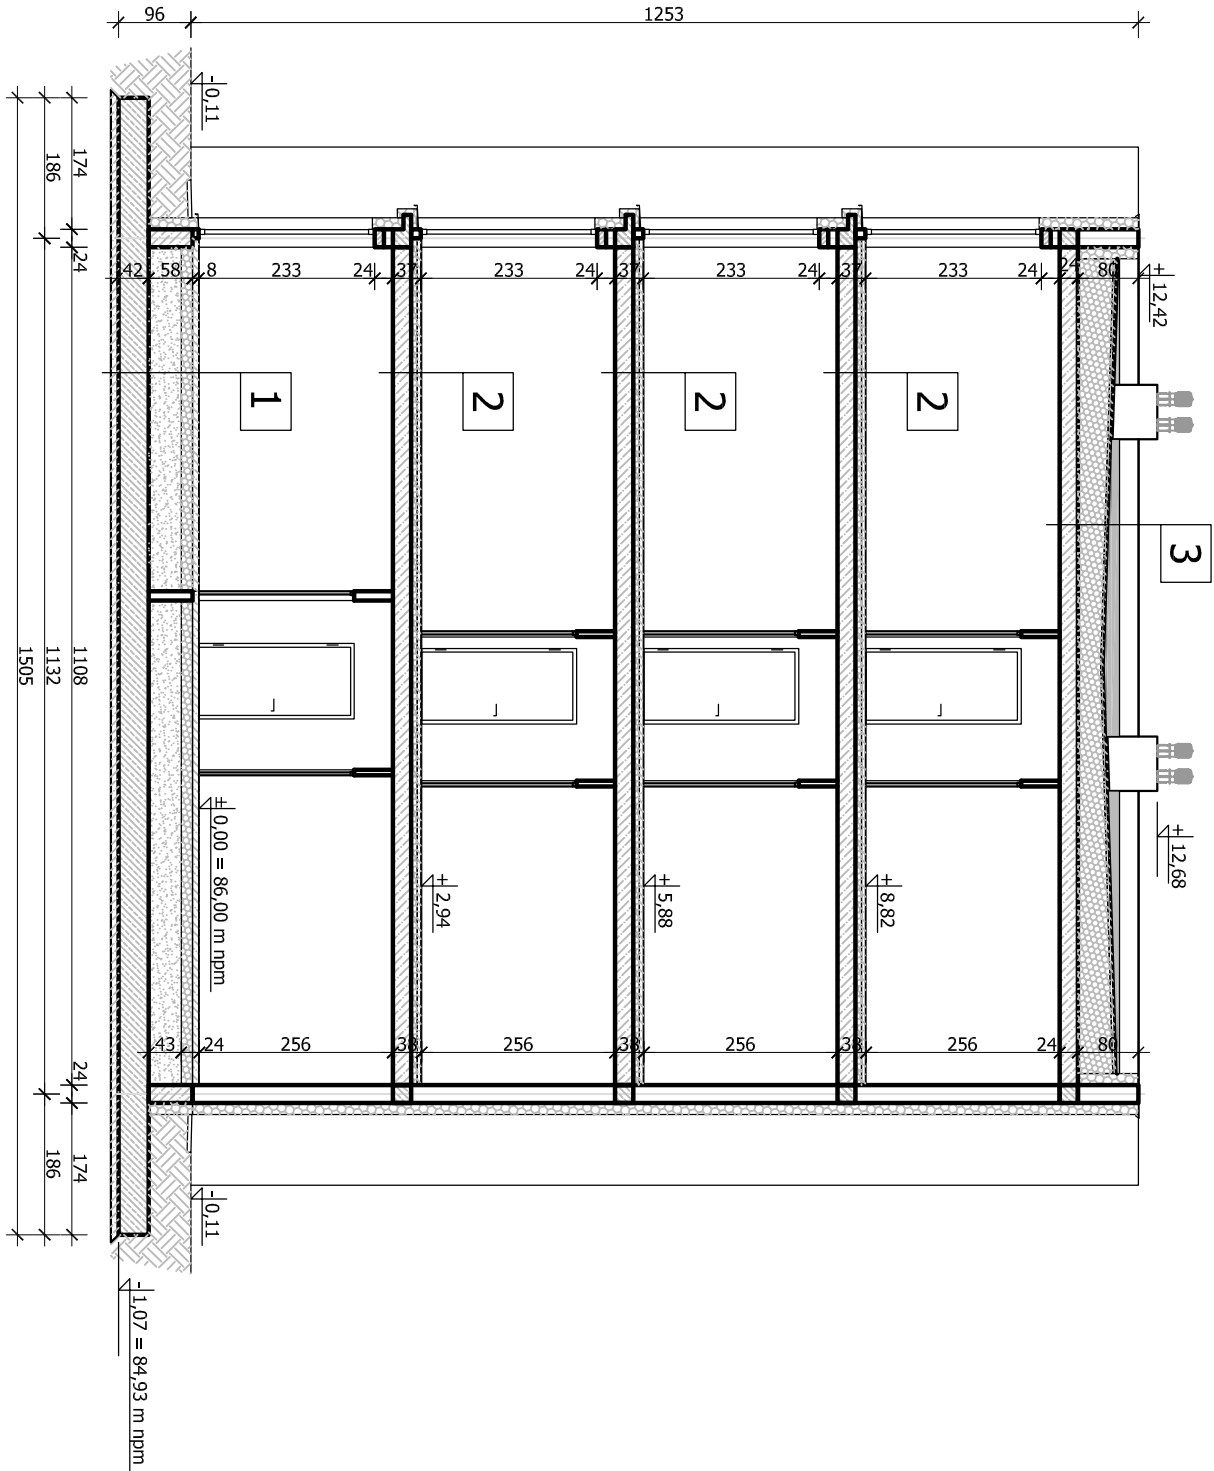

1	posadzka - 1,0 cm gładź cem. zbrojona siatką z drutu $\varnothing 3$ - 8 cm folia PE 0,2 mm styropian 'podłoga' - 15 cm folia PE 0,2 mm podstypka płaskowa płyta fundamentowa
2	wkładzina pcv - 1,0 cm gładź cem. zbrojona siatką z drutu $\varnothing 3$ - 5 cm styropian 'podłoga' - 8 cm 1x folia PE strop TERIVA - 24 cm tynk gipsowy + szpachla gipsowa - 1,5 cm
3	papa termozgrzewalna wierzchniego krycia papa termozgrzewalna podkładowa gładź cem. zbrojona siatką z drutu $\varnothing 3$ - 5 cm styropian 'podłoga' - 30 - 50 cm 1x folia PE strop TERIVA - 24 cm tynk gipsowy + szpachla gipsowa - 1,5 cm

4	gres - 1,0 cm gładź cem. zbrojona siatką z drutu $\varnothing 3$ - 5 cm styropian 'podłoga' - 8 cm 1x folia PE płyta żelbetowa - 16 cm szpachla gipsowa - 0,3 cm
5	gres - 1,0 cm płyta żelbetowa - 16 cm szpachla gipsowa - 0,3 cm
6	wkładzina pcv - 1,0 cm gładź cem. zbrojona siatką z drutu $\varnothing 3$ - 5 cm styropian 'podłoga' - 8 cm 1x folia PE strop TERIVA - 24 cm styropian 'fasada' - 8 cm zaprawa klejowa zbrojona siatką z włókna szklanego

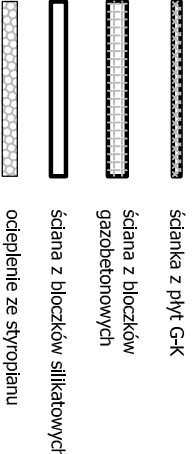 Agencja Budowlana KALDO Paweł Jędras siedziba: 64-100 Leszno, ul. Antonieńska 6 biuro: 64-100 Leszno, ul. Miślnieńska 1 tel/fax: 65/5202698 e-mail: kaido@kaido.net.pl www.kaido.net.pl		 ścianka z płyt G-K ściana z bloczków gazobetonowych ściana z bloczków silikatowych ocieplenie ze styropianu	
PROJEKT BUDOWLANY Obiekt: Budynnek mieszkalny wielorodzinny z lokalami komunalnymi		BRANŻA architektura SKALA 1 : 100	
ADRES Toruń, ul. Guliwera 13-15 dz. nr 20, 21, 22/1 obręb 0054		DATA 09.2015 NR RYS. A.4	
INWESTOR Gmina Miasta Toruń 87-100 Toruń ul. Wały Gen. Sikorskiego 8		PROJEKTANT mgr inż. arch. Wojciech NARLOCH specj. architektoniczna upr. nr 51/DSOKK/2013	
RYSUJEK PRZEKRÓJE		SPRAWDZAJĄCY mgr inż. arch. Monika SZUMIEJSKA specj. architektoniczna upr. nr 16/WPOKK/2012	