

ul. PCK 21 - 25

Philadelphus coronarius
'Variegatus', 12 szt.
1 szt./m²

łąka
kwietna
[51 m²]

Euonymus fortunei
'Coloratus', 78 szt.
3 szt./m²

10

Philadelphus coronarius
'Variegatus', 4 szt.
1 szt./m²

Euonymus fortunei
'Coloratus', 36 szt.
3 szt./m²

łąka
kwietna
[19 m²]

8

9

Syringa meyeri
'Palibin', 33 szt.
rozstawa - 80 cm

Syringa meyeri
'Palibin', 18 szt.
rozstawa - 80 cm

c

Spiraea densiflora
27 szt.
rozstawa - 60 cm

Euonymus europaeus
'Red Cascade', 6 szt.
rozstawa - 120 cm

Euonymus fortunei
'Coloratus', 60 szt.
3 szt./m²

łąka
kwietna
[24 m²]


2

3

1

a

ELEMENTY ISTNEJĄCE

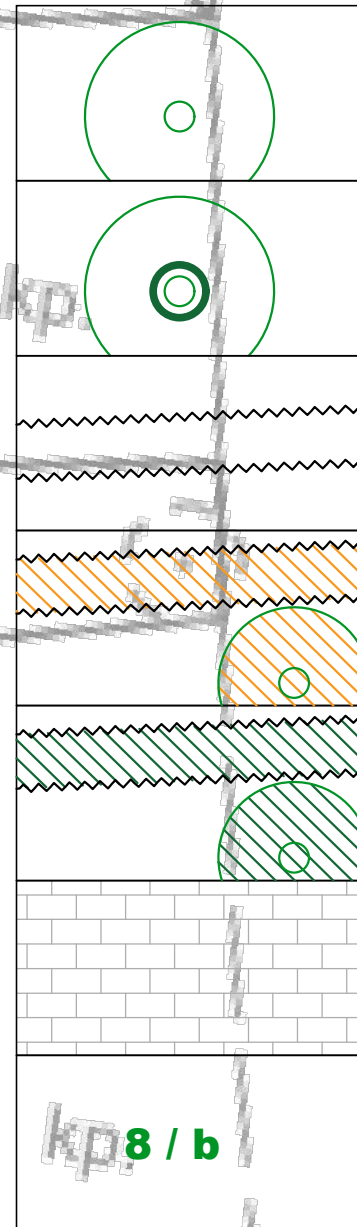

drzewa i krzewy

drzewa i krzewy
przeznaczone do pielęgnacji

żywoploty


żywoploty i krzewy
do przesadzenia

miejsce docelowe
przesadzanych żywopłotów
i krzewów

chodniki z kostki betonowej

oznaczenie inwentaryzacyjne
drzewa / krzewu

ELEMENTY PROJEKTOWANE

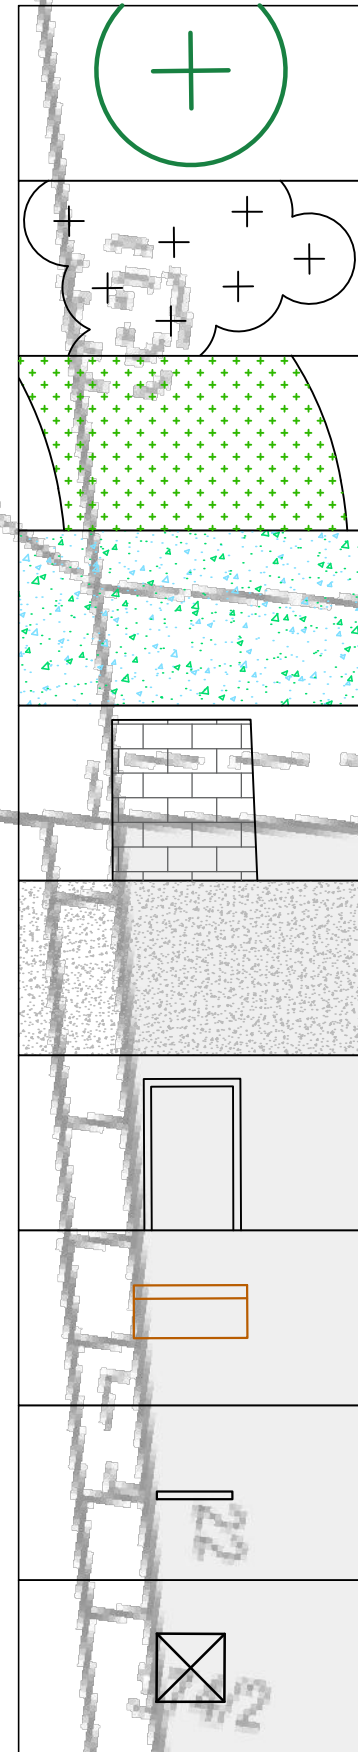

drzewa

grupy krzewów

rośliny okrywowe

łąka kwietna

nawierzchnia z kostki
betonowej

nawierzchnia żwirowa

podniesiona rabata


ławka

stojak na rowery

kompostownik

PROJEKT RABATY BYLINOWEJ W MIEJSCU Z ŁAWKAMI

skala 1:20

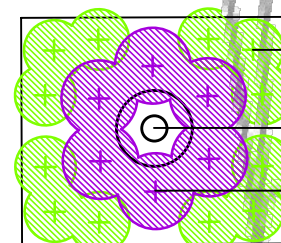

Sesleria autumnalis,
12 szt.

poidełko

Salvia nemorosa,
6 szt.

Rewaloryzacja skweru pod blokiem PCK 21-25

projekt wykonawczy - nasadzenia i mała architektura

Inwestor: Urząd Miasta Torunia

Projektant: mgr inż. architekt krajobrazu
Weronika Andrzejczak

Data:
październik 2020 r.