

Zdjęcia stanu istniejącego




PROJEKT ZAGOSPODAROWANIA ZIELENI PRZY BUDYNKU WIELORODZINNYM

uL. ŚWIĘTOPEŁKA 4-18 W TORUNIU

skala 1:250


SPIS ROŚLINNOŚCI - żywopłot oraz skarpa

1. Ligustr pospolity *Ligustrum vulgare*
2. Jałowiec pospolity 'Repanda' *Juniperus communis*
3. Tawuła japońska 'Golden Princess' *spiraea japonica*

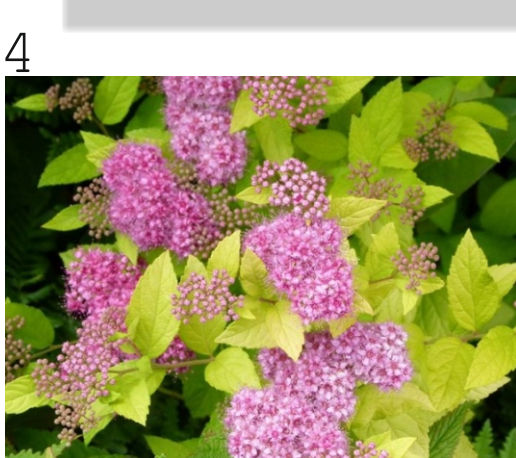

PROJEKT ZAGOSPODAROWANIA RABAT

skala 1:50

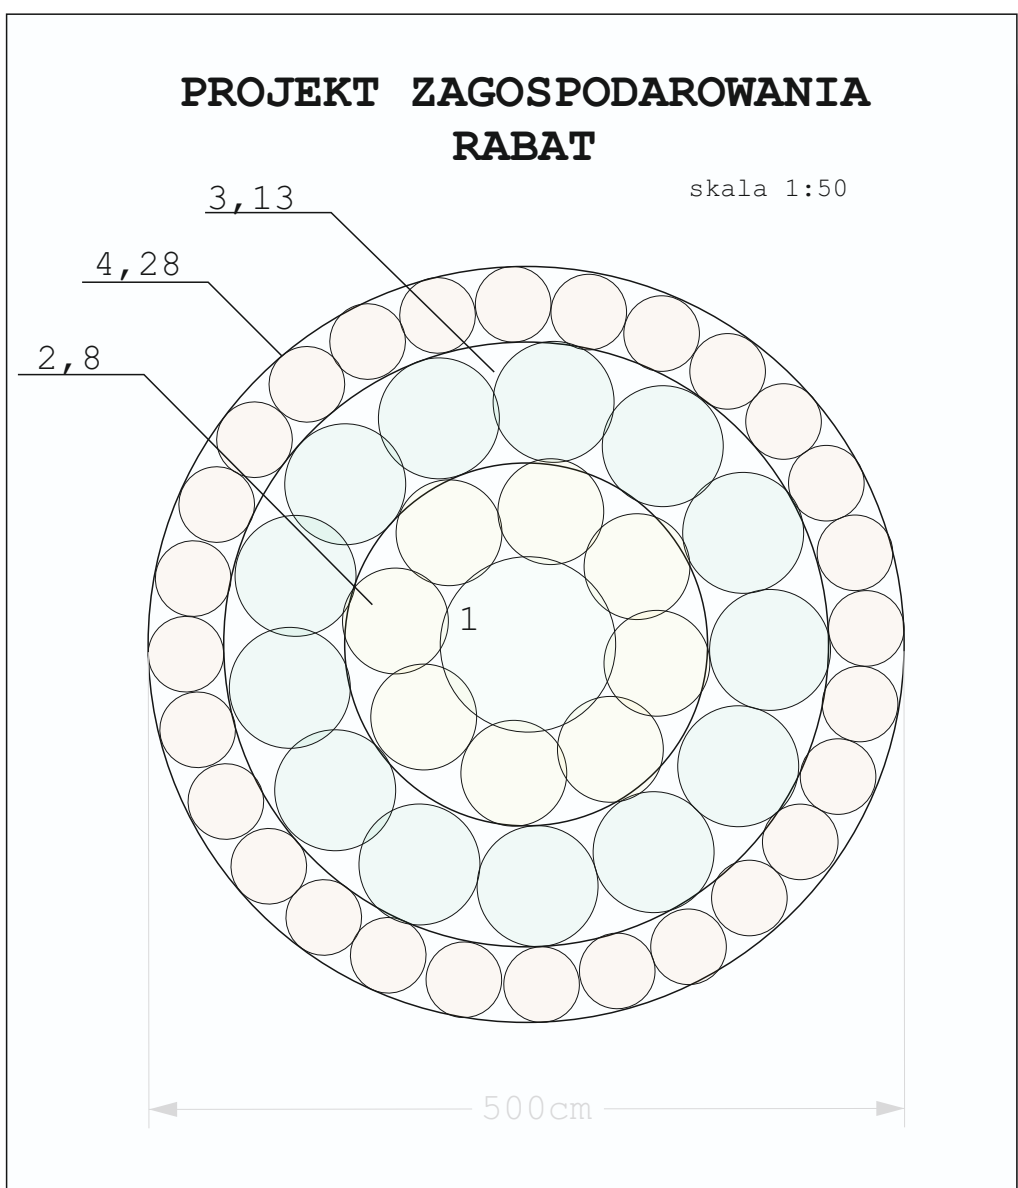

SPIS ROŚLINNOŚCI W RABATACH OKRĄGLYCH




1. Tawuła japońska 'Golden Princess' *spiraea japonica*
2. Jałowiec pospolity 'Repanda' *Juniperus communis*
3. Dziurawiec Hicote *Hypericum hookerianum*
4. Miskant chiński 'Silberspinne' *Miscanthus sinensis*

WIZUALIZACJE



PROJEKT ZAGOSPODAROWANIA RABAT PRZED BLOKIEM 5-7

skala 1:100

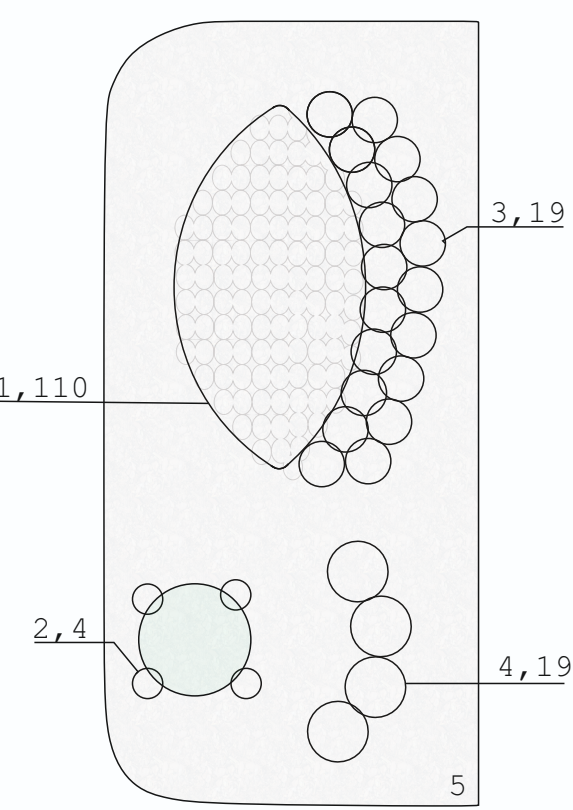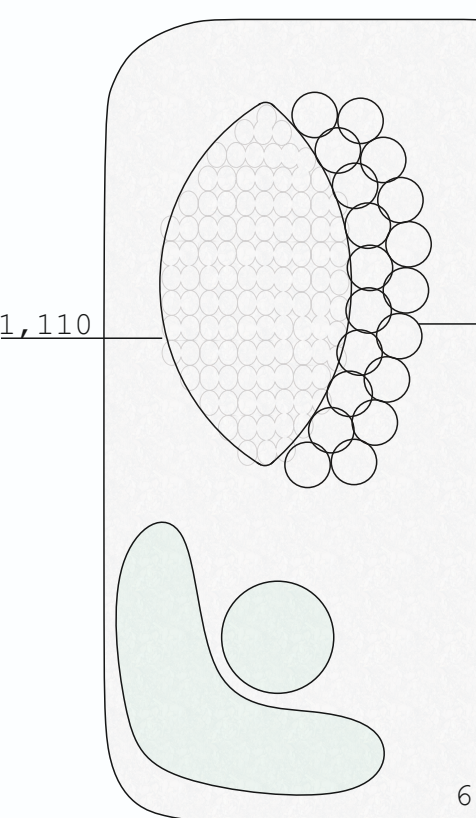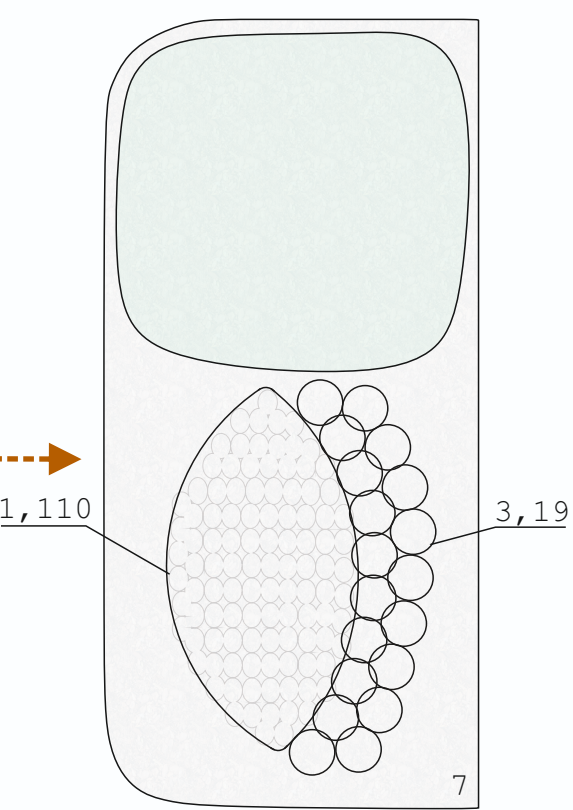

SPIS ROŚLINNOŚCI W RABATACH PRZED BLOKIEM 5-7





1. Barwinek pospolity *Vinca minor*
2. Bluszcz pospolity *Hedera helix*
3. Funkia sp. *Hosta sp.*
4. Mahonia pospolita *Mahonia aquifolium* - przesadzona

Zdjęcie stanu istniejącego




PROJEKT ZAGOSPODAROWANIA RABAT PRZED BLOKIEM 1-4

skala 1:100

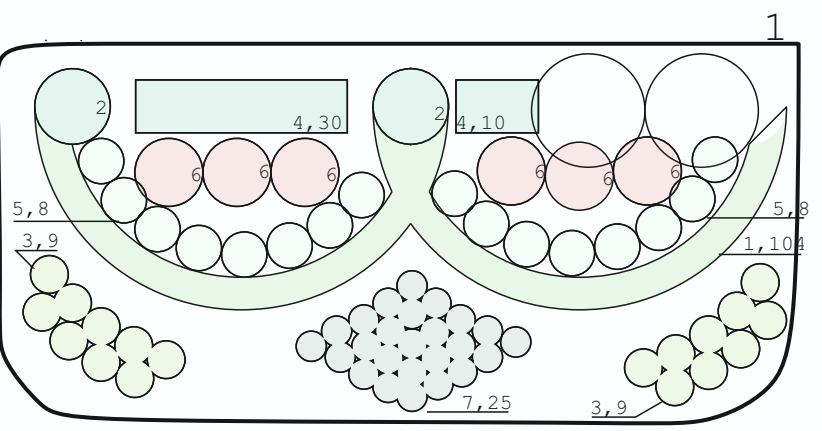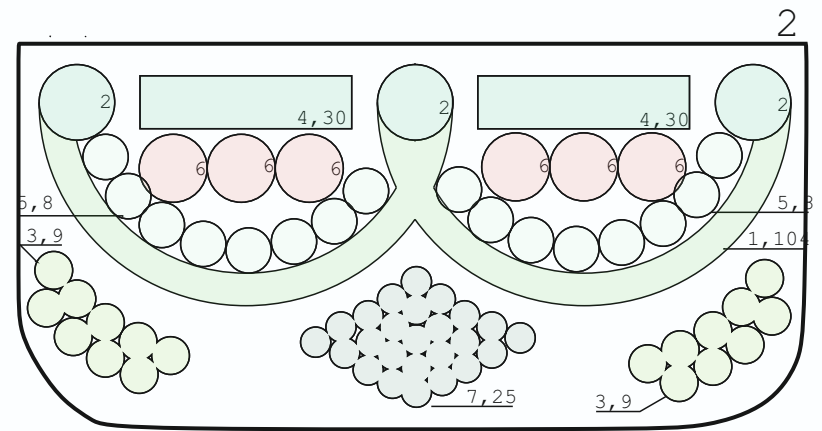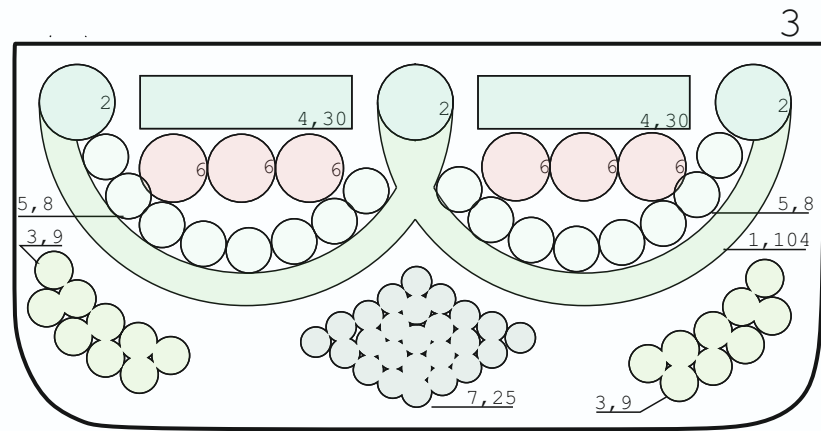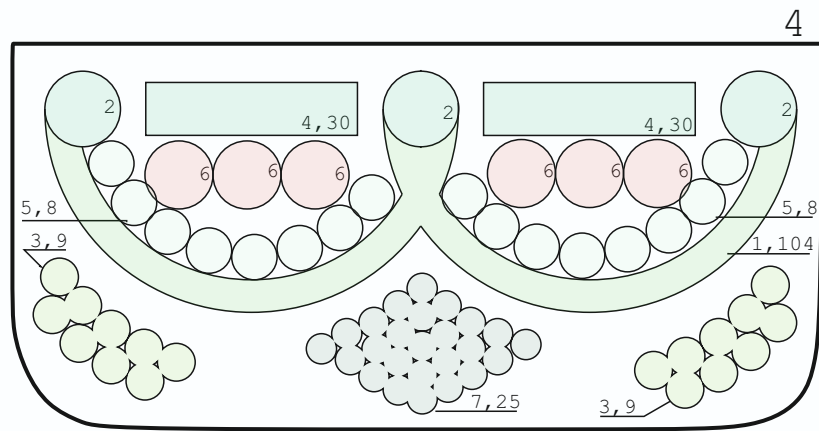

SPIS ROŚLINNOŚCI W RABATACH PRZED BLOKIEM 1-4

1. Bukszan wiecznie zielony *Buxus sempervirens*
2. Cis pośredni 'Hicksii' *Taxus baccata*
3. Funkia sp. *Hosta sp.*
4. Ligustr pospolity *Ligustrum vulgare*
5. Rozplennica japońska 'Hameln' *Fennisetum alupecurioides*
6. Rododendron sp. *Rhododendron*/ Hortensja drzewiasta 'Annabella' *Hydrangea arborescens*
7. Barwinek pospolity *Vinca minor*

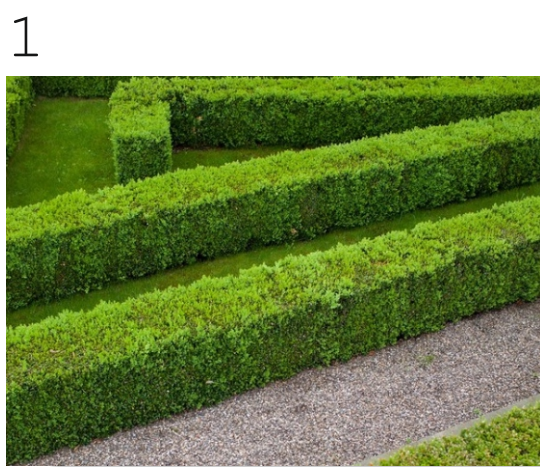

WIZUALIZACJE



Rewitalizacja zieleni przy budynku wielorodzinnym w Toruniu przy ulicy Świętopełka - projekt koncepcyjny			
INWESTOR	Urząd Gminy Miasta Toruń		
WYKONAWCA	artGarden Agnieszka Lewandowska sp.j. ul. Storczykowska 4b/5, 87-100 Toruń		
PROJEKTANT, NAZDZIOR	mgr inż. Agnieszka Lewandowska-Frąckowiak		
PROJEKTANT	mgr inż. arch. kraj. Wioletta Wasylak		
ADRES:	ul. Świętopełka 87-100 Toruń	SKALA:	1:250