


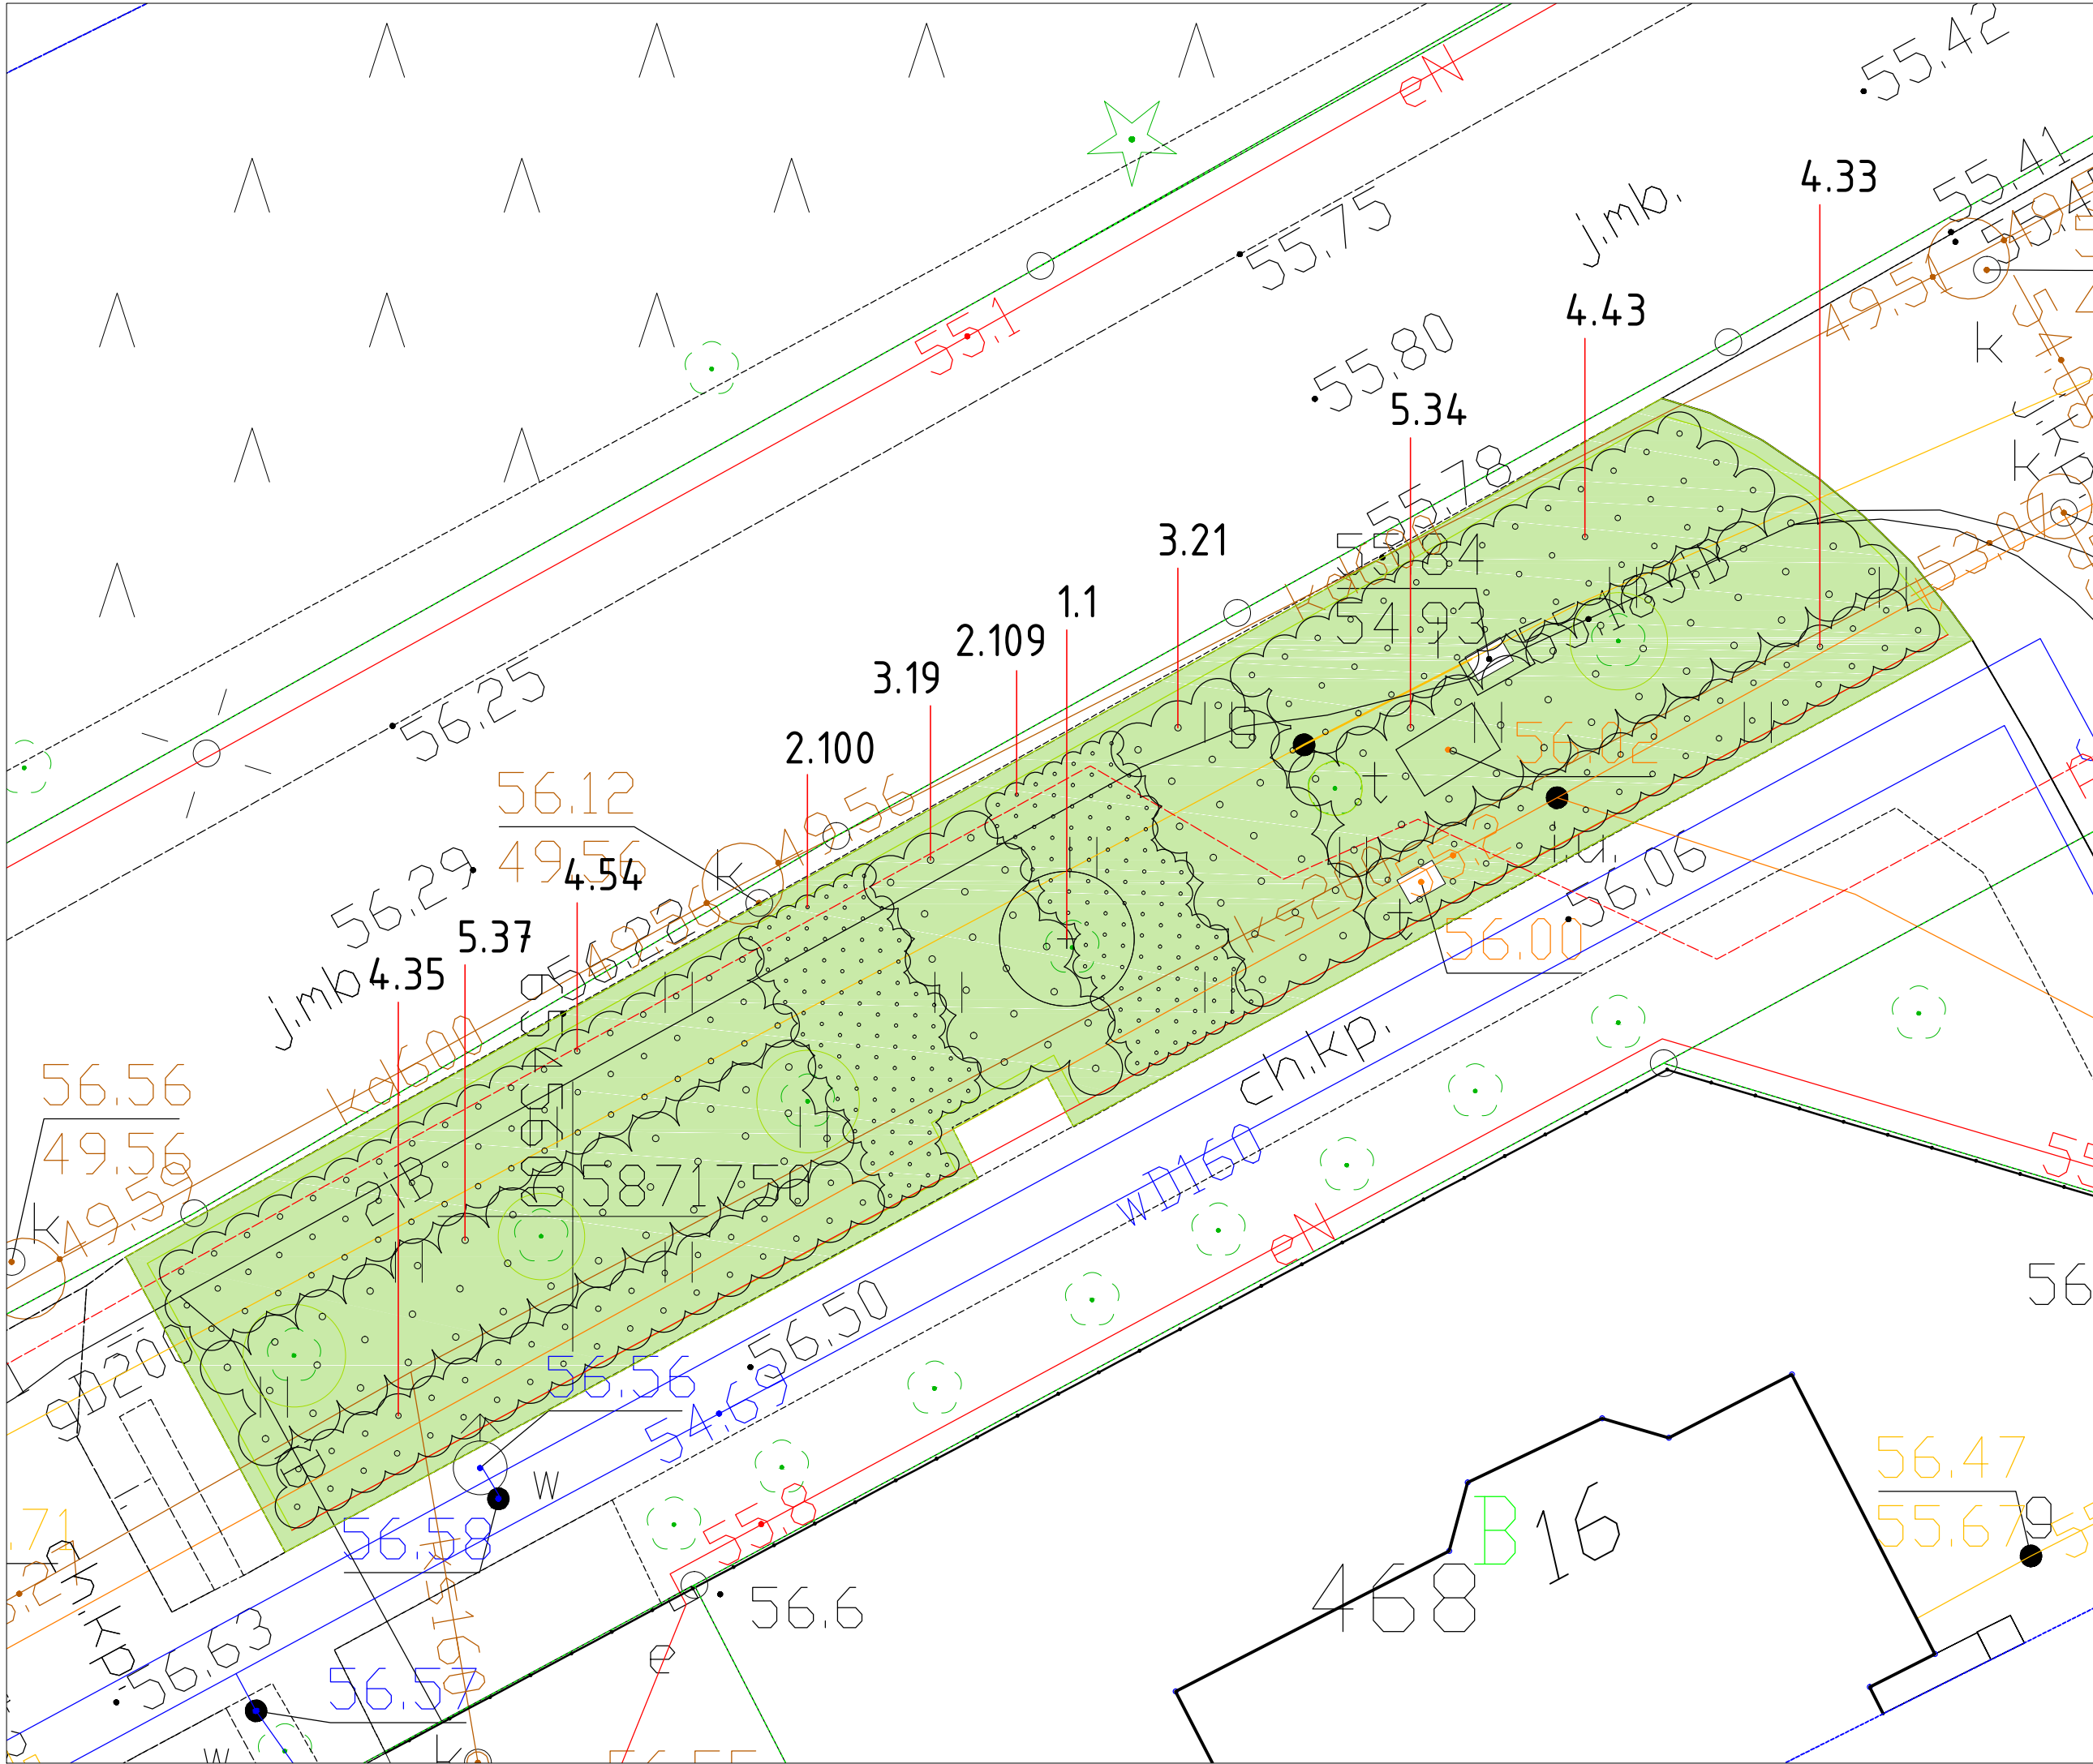

ZESTAWIENIE ILOŚCIOWE MATERIAŁU ROŚLINNEGO		
1	Robinia biała 'Umbraculifera'	1
2	Sesleria jesienna	209
3	Sosna górska odm. pumilio	40
4	Tawuła japońska 'Candlelight'	165
5	Tawuła japońska 'Froebelli'	71

LEGENDA:

-  DRZEWA POZOSTAWIONE DO ADAPTACJI
-  DRZEWA PROJEKTOWANE
-  PROJEKTOWANE KRZEWY I TRAWY
-  NR PROJEKTOWANEJ ROŚLINY
-  ILOŚĆ SZTUK PROJEKTOWANEJ ROŚLINY

Zgodnie z art.2.1 ustawy z dnia 4 lutego 1994r. o prawie autorskim i prawach pokrewnych (Dz.U.06.90.631. tj. z późn.zm.) rozporządzenie i korzystanie z projektu, szkiców, rysunków projektowych wymaga pisemnego zezwolenia wykonawcy tj. Greenlab Architektura Krajobrazu Beata Paska

NAZWA INWESTYCJI:		
ZIELEŃ OZDOBNA PRZY UL. ZDROJOWEJ - BUDŻET PARTYCYPACYJNY		
OPRACOWANIE:		
PROJEKT ZIELENI		
NUMERY EWIDENCYJNE DZIAŁEK:		
494, 495 OBRĘB 76		
INWESTOR/ZAMAWIAJĄCY:		
GMINA MIASTA TORUŃ, UL. WAŁY GEN. SIKORSKIEGO 8, 87-100 TORUŃ		
WYKONAWCA:		
GREENLAB ARCHITEKTURA KRAJOBRAZU BEATA PASKA UL. ZAMOJSKA 2/7, 22-437 ŁABUNIE		
OPRACOWANIE:		PODPIS:
INŻ. ARCH. KRAJ. BEATA PASKA		
DATA:	SKALA:	NR RYSUNKU:
29.03.2021	1:100	PW.03