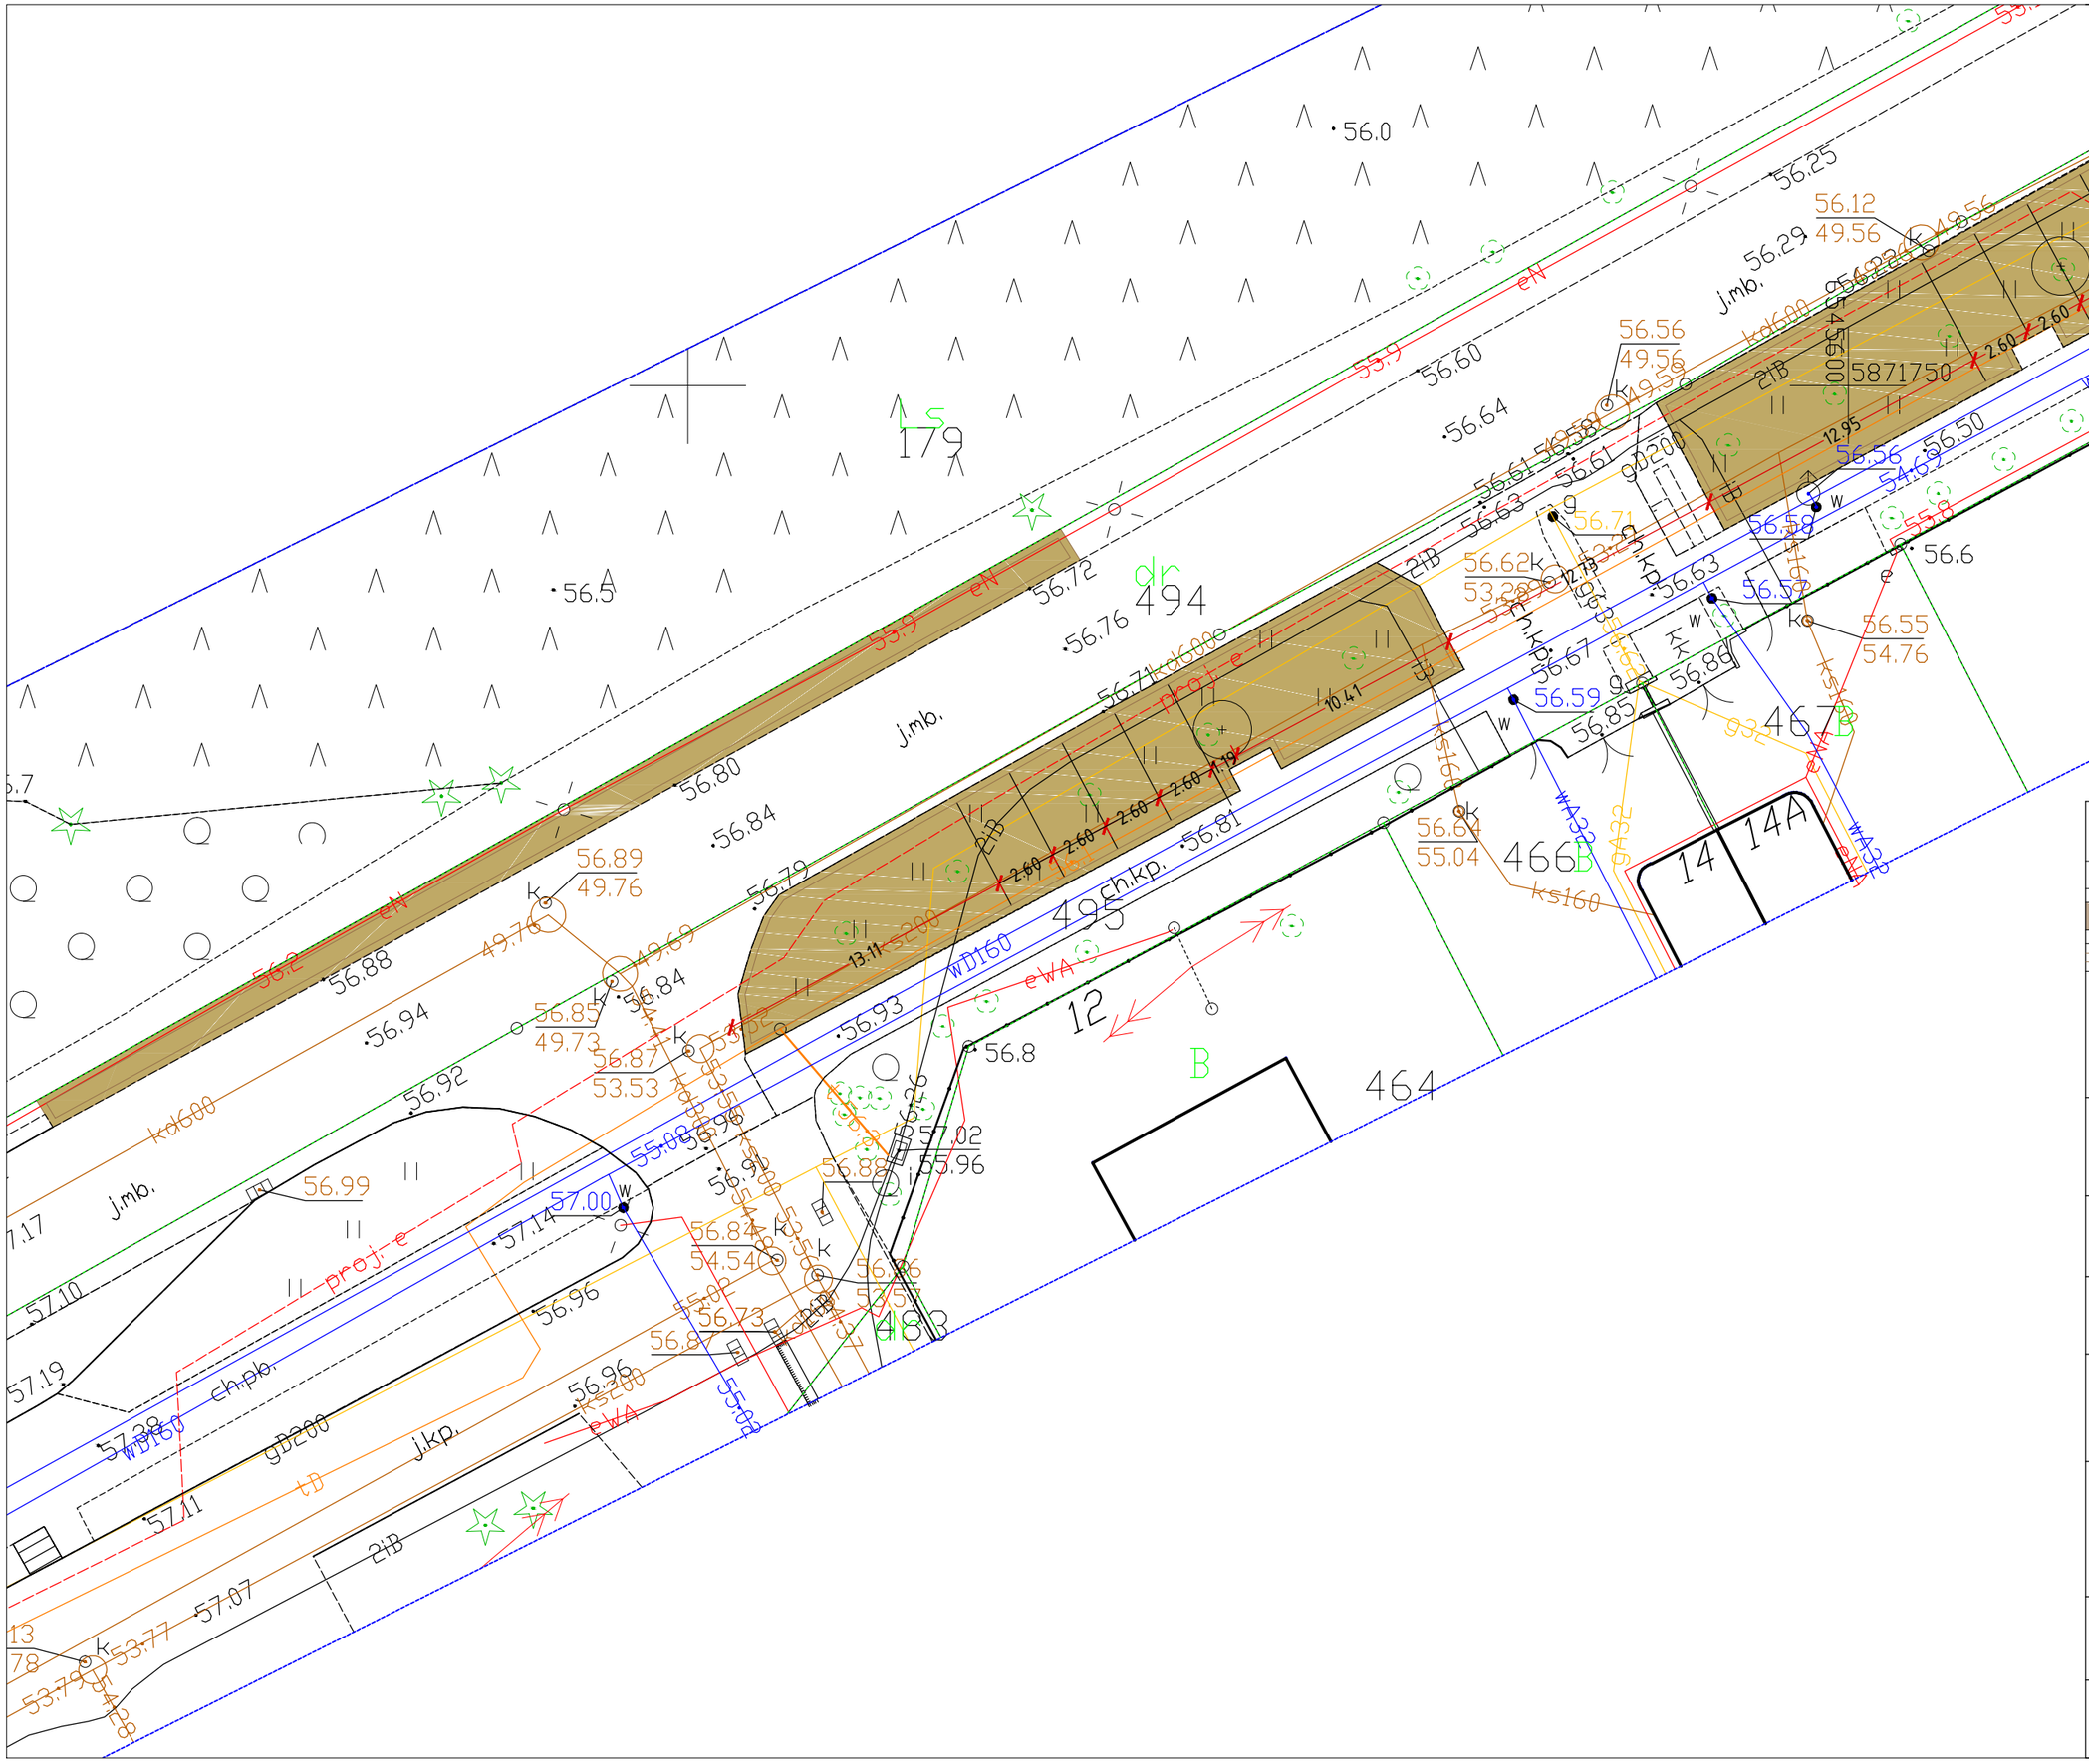

Zgodnie z art.2.1 ustawy z dnia 4 lutego 1994r. o prawie autorskim i prawach pokrewnych (Dz.U.06.90.631. tj. z późn.zm.) rozporządzanie i korzystanie z projektu, szkiców, rysunków projektowych wymaga pisemnego zezwolenia wykonawcy tj. Greenlab Architektura Krajobrazu Beata Paska

NAZWA INWESTYCJI:

ZIELEŃ OZDOBNA PRZY UL. ZDROJOWEJ
- BUDŻET PARTYCYPACYJNY

ORACOWANIE:

PROJEKT ZIELENI - WYMIAROWANIE

NUMERY EWIDENCYJNE DZIAŁEK:

494, 495 OBRĘB 76

INWESTOR/ZAMAWIAJĄCY:

GMINA MIASTA TORUŃ,
UL. WAŁY GEN. SIKORSKIEGO 8, 87-100 TORUŃ

WYKONAWCA:

GREENLAB ARCHITEKTURA
KRAJOBRAZU BEATA PASKA
UL. ZAMOJSKA 2/7, 22-437 ŁABUNIE

GREENLAB Architektura Krajobrazu

OPRACOWANIE:	PODPIS:
INŻ. ARCH. KRAJ. BEATA PASKA	

DATA:	SKALA:	NR RYSUNKU:
29.03.2021	1:100	PW.05