KONCEPCJA ZAGOSPODAROWANIA WZDŁUŻ LINII KOLEJOWEJ
ul. SOBIESKIEGO I CHROBREGO
TORUŃ

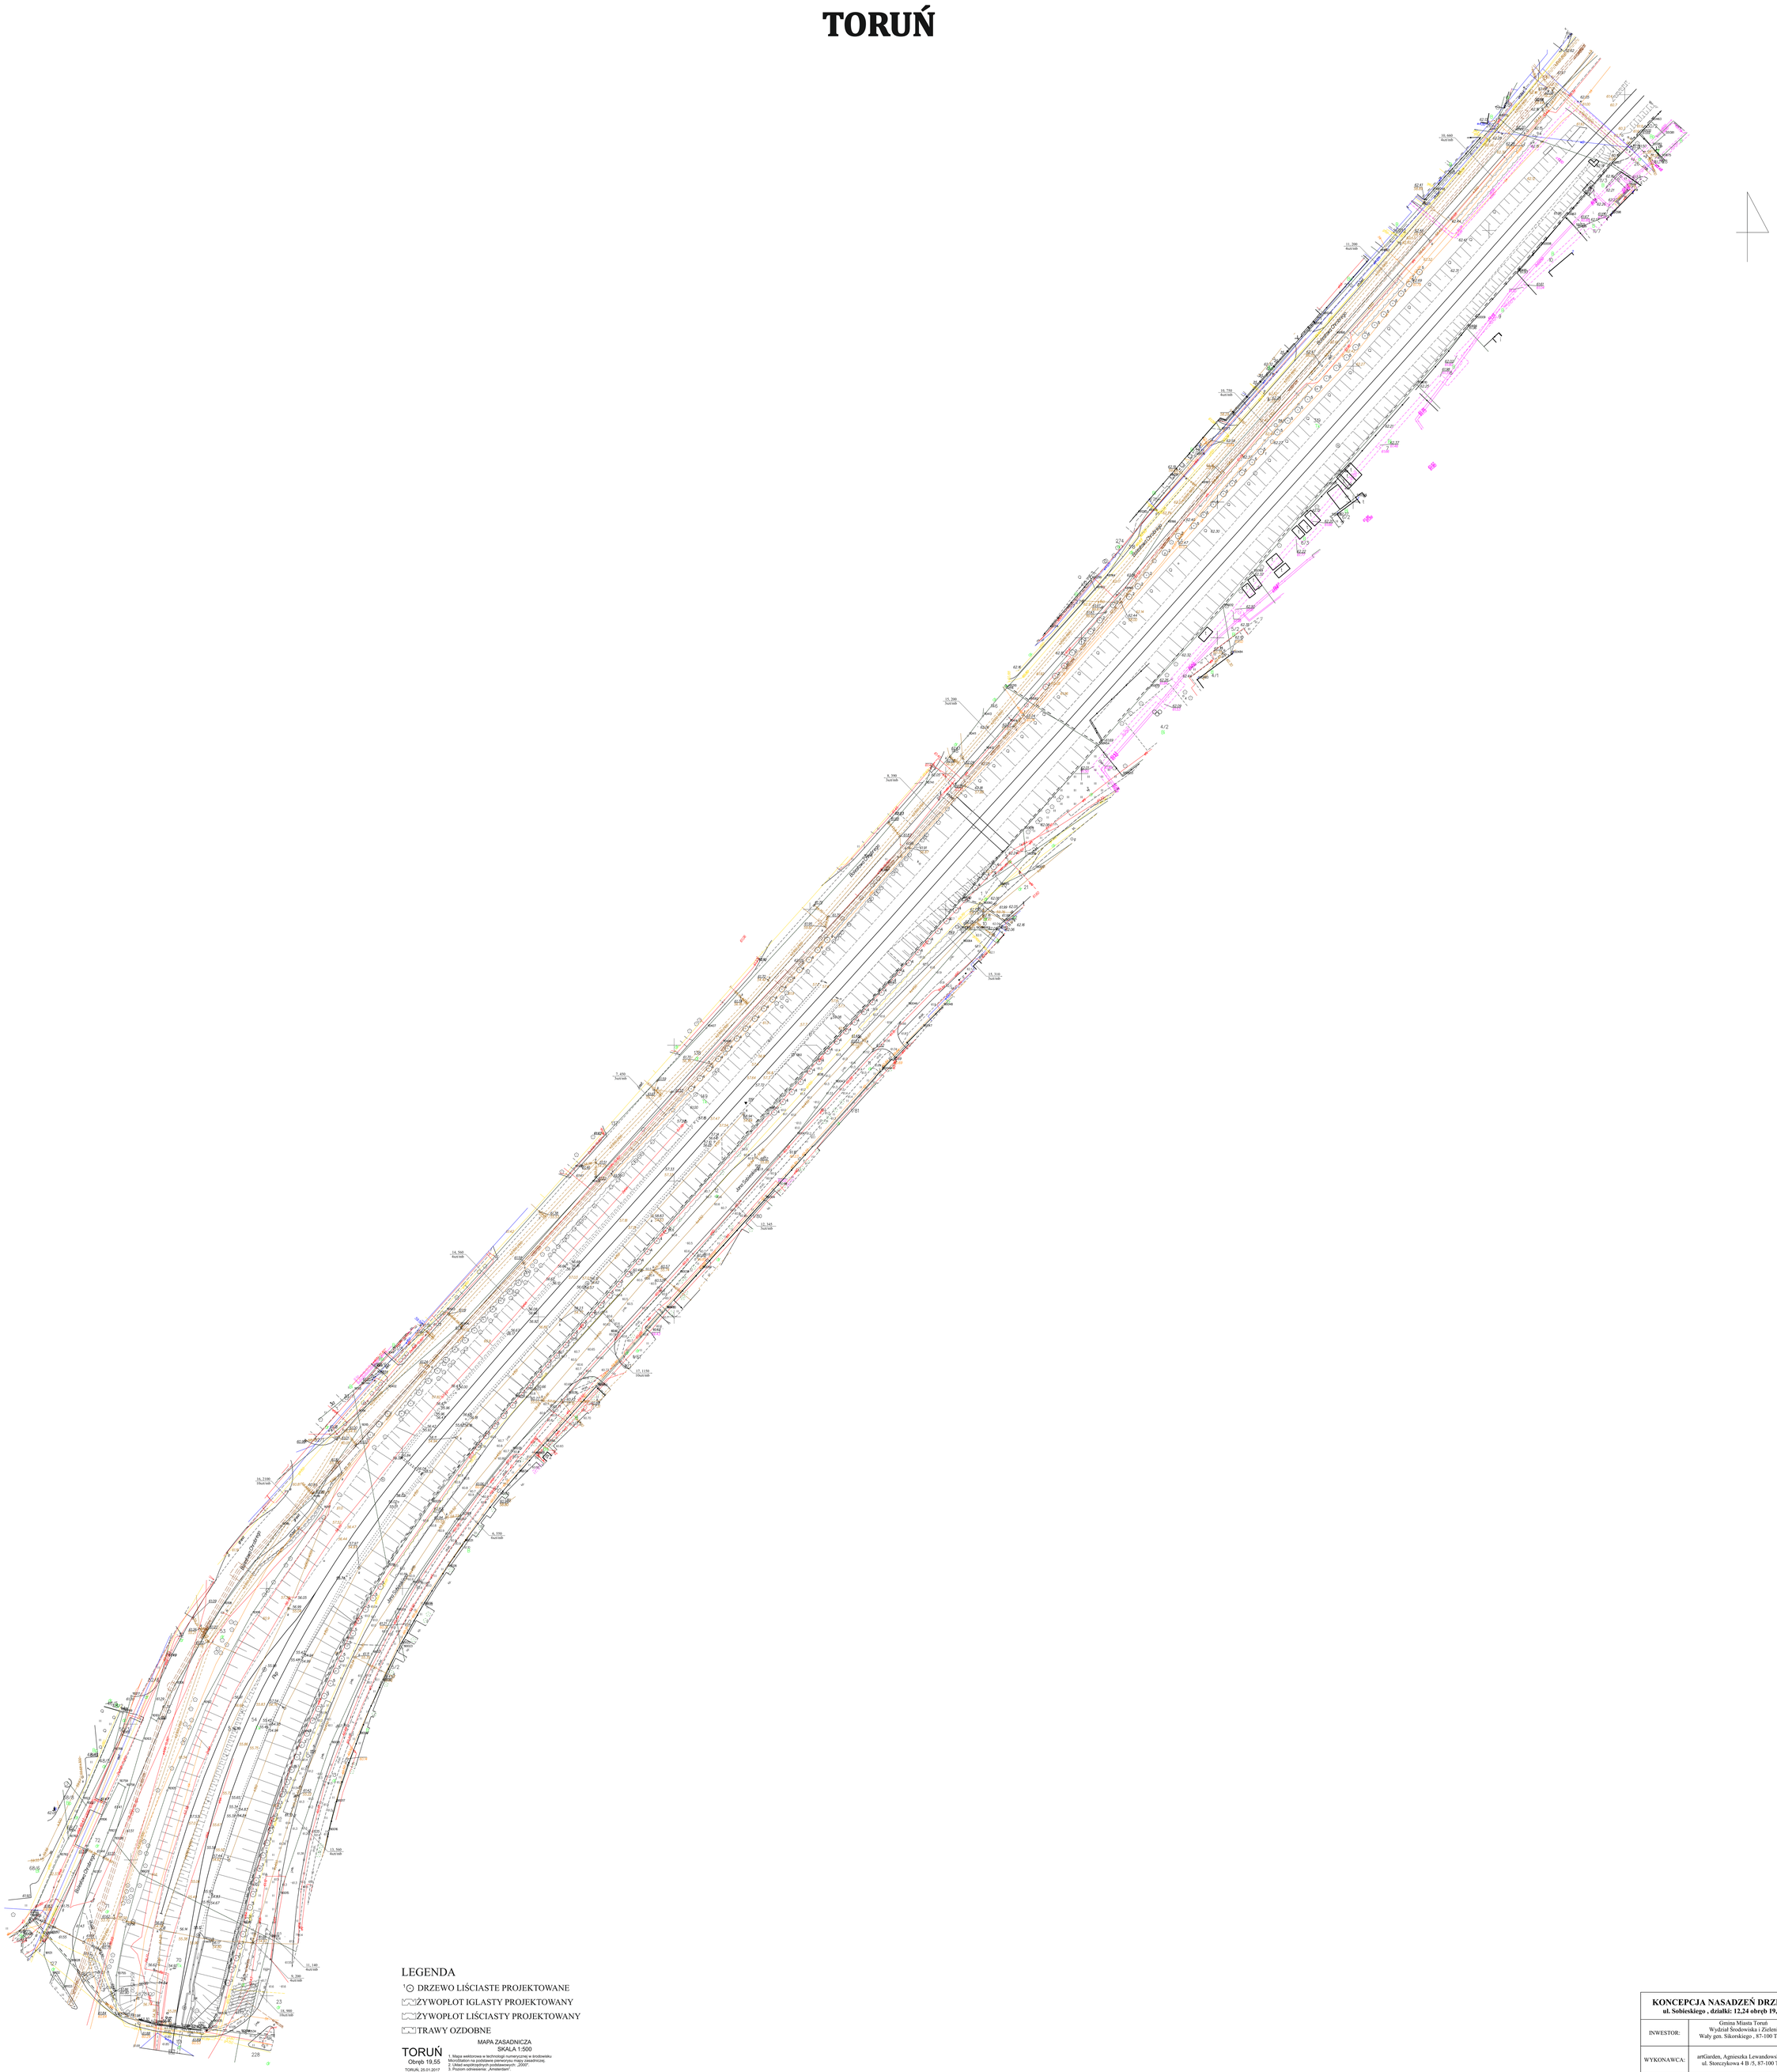

LEGENDA

- DRZEWO LIŚCIASTE PROJEKTOWANE
- ŻYWOPŁOT IGLASTY PROJEKTOWANY
- ŻYWOPŁOT LIŚCIASTY PROJEKTOWANY
- TRAWY OZDOBNE

TORUŃ
Obręb 19,55
TORUŃ, 25.01.2017

MAPA ZASADNICZA
SKALA 1:500

1. Mapa wektorowa w technologii numerycznej w środowisku MicroStation na podstawie pierwotnej mapy zasadniczej, Microsoft Windows Microsoft Windows 2000".
2. Poziom odniesienia: „Amsterdam".

KONCEPCJA NASADZEŃ DRZEW I KRZEWÓW
ul. Sobieskiego , działki: 12,24 obręb 19, działka: 1, obręb 55

INWESTOR:	Gmina Miasta Toruń Wydział Środowiska i Zieleni Wały gen. Sikorskiego , 87-100 Toruń				
WYKONAWCA:	artGarden, Agnieszka Lewandowska Sp.j. ul. Storczykowa 4 B /5, 87-100 Toruń				
PROJEKTANT NADZOR:	mgr. inż. Agnieszka Lewandowska-Frąckowiak				
PROJEKTANT:	inż. Wioletta Wasyłk				
ADRES:	ul. Sobieskiego/Chrobrego 87-100 Toruń			SKALA	1:500
ARKUSZ 1	OBRĘB	11,48 19,55	NR DZIAŁKI	71,53,54,149, 314,319 12,24,1	DATA 25.01.2017r.