



Montaż linii kroplującej w istniejącej donicy

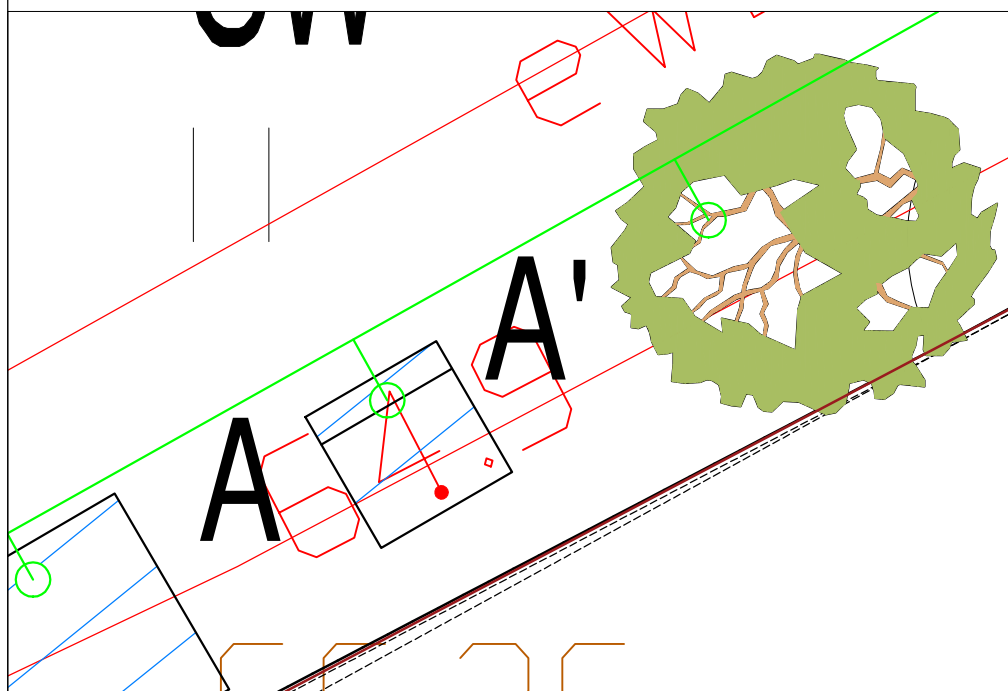


skala 1:50

Przekrój A-A'

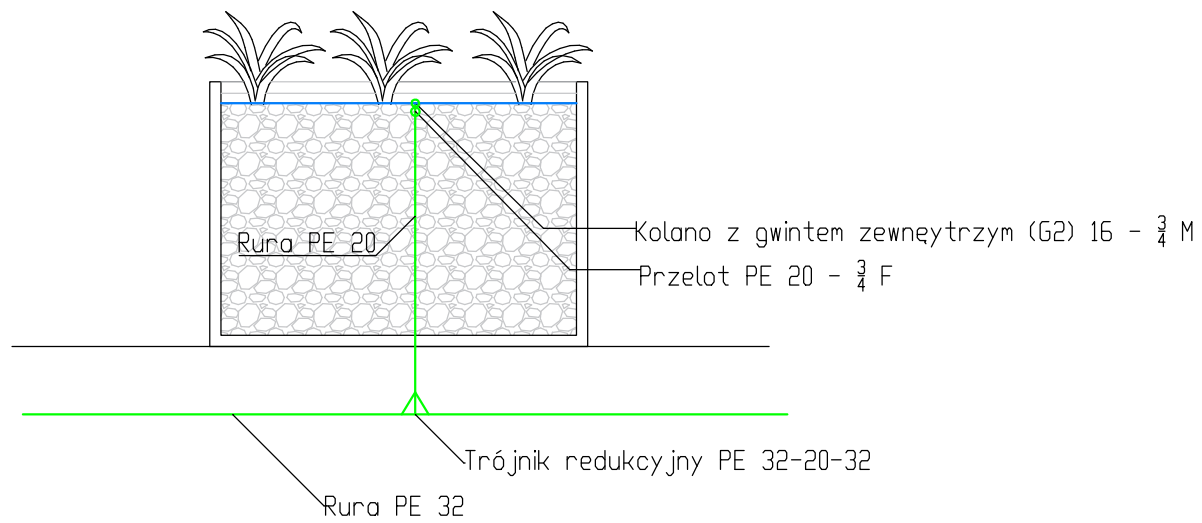

Widok z góry

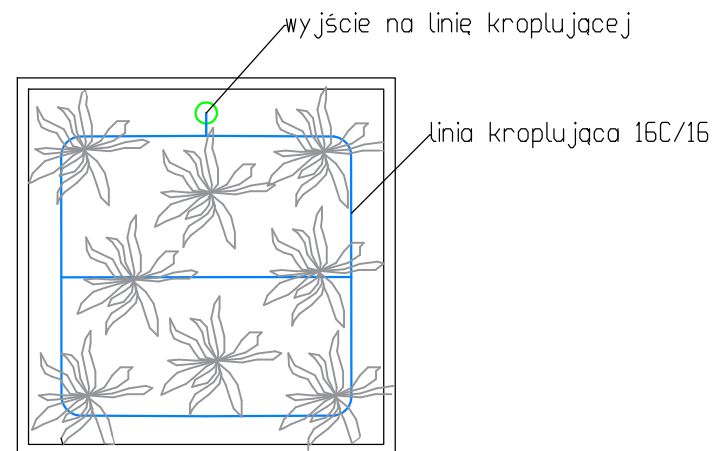

skala 1:20

 PRACOWNIA PROJEKTOWA	
„KERRIA” Piórkowski spółka jawna 62-600 Koło ul. Żeromskiego 80 tel. 63 26 19 245 www.kerria.pl e-mail: biuro@kerria.pl KRS 0000269789 NIP: 666 20 38 654 REGON: 300461128	
Tytuł opracowania:	PROJEKT WYKONAWCZY „Projekt automatycznej instalacji kroplującej do nawadniania grupy krzewów i rabat oraz słupka zraszającego z podstawą betonową na powierzchni utwardzonej”
Nazwa rys:	Montaż linii kroplującej w istniejącej donicy
Inwestor:	Gmina Miasta Toruń ul. Wały Generała Sikorskiego 8 87-100 Toruń
Lokalizacja:	Miejski plac rekreacyjny „Topolowy Ludzik” zlokalizowany pom. y ul. Szosa Chełmińska, Długa, Hurynowicz w Toruniu, dz. nr 54/15 obr.36
Opracowała:	mgr inż. arch. kraj. Anna Piotrowska UP, Wydz. OIAK, dypl. nr 51178 podpis:
Data:	sierpień 2021r. Skala: 1:50, 1:20 Rys: PW/4