

|                                                           |                               |                                                   |
|-----------------------------------------------------------|-------------------------------|---------------------------------------------------|
| PROJEKTANT GŁÓWNY<br>mgr inż. arch.<br>Wojciech Gawronski | PROJEKTANT STRUKTURUJĄCY<br>- | PROJEKTANT<br>mgr inż. arch.<br>Krzysztof Grodzki |
| NADZORUJĄCY<br>MPOIA00552010                              | NADZORUJĄCY<br>-              |                                                   |

Pomieszczenia objęte zakresem projektu:  
01 Pomieszczenie główne, 87,50 m<sup>2</sup>, h=3,3 m  
04 Magazyn, 15,27 m<sup>2</sup>, h=3,135 m  
09 Pomieszczenie socjalne, 6,05 m<sup>2</sup>, h=3,135 m

#### Zakres opracowania

##### Oznaczenia opraw oświetleniowych:

- O1 - oprawy oświetleniowe ewakuacyjne (3 szt.)
- O2 - oznaczenia wyjść ewakuacyjnych (1 szt.)
- O8A - oprawa wisząca - oświetlenie ogólne strefy pracy - segment początkowy (12 szt.)
- O8B - oprawa wisząca - oświetlenie ogólne strefy pracy - segment końcowy (12 szt.)
- O9 - oprawy na szynie trójfazowej (oświetlenie pielęgnantów) (6 szt.)
- O10 - oprawy do oświetlenia ścian (2 szt.)

oznaczenie wyjść ewakuacyjnych w zakresie opracowania


oświetlenie ewakuacyjne w zakresie opracowania

oznaczenie wyjść ewakuacyjnych pozostałych

oświetlenie ewakuacyjne pozostałe

##### Oznaczenia mebli niestandardowych

- M03 - kosaż na leżaki
- M04 - biurko w punkcie wydawania sprzętu rekreacyjnego

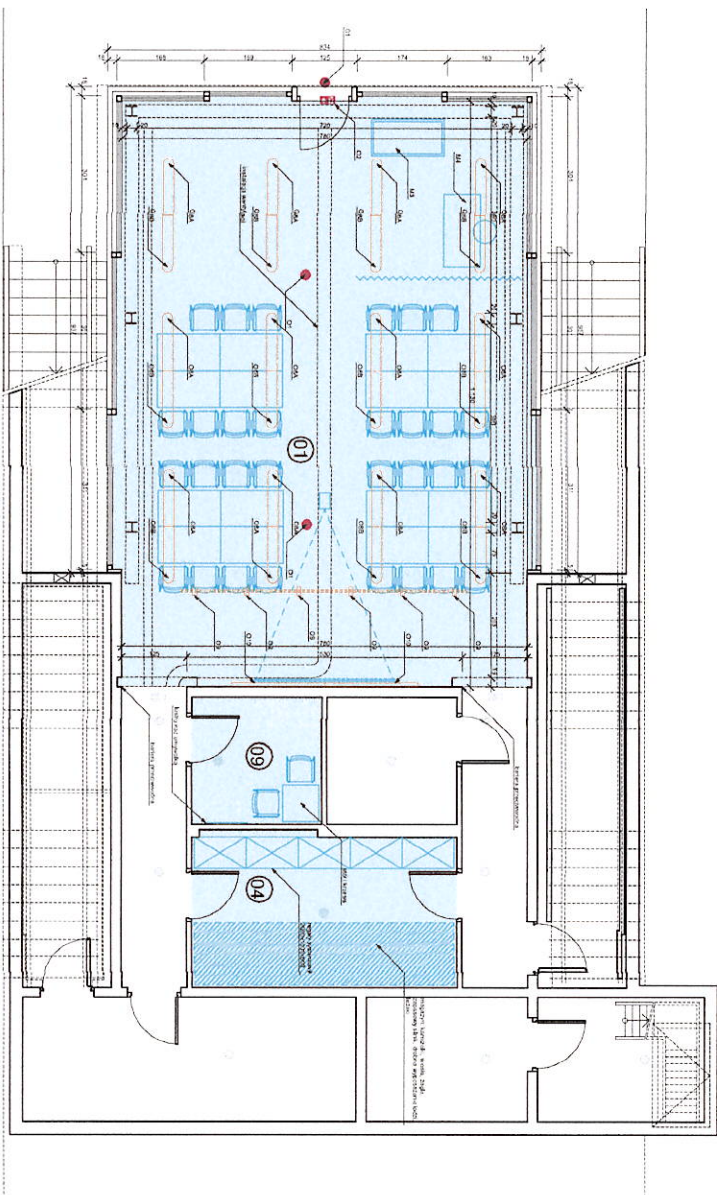

Urząd Miasta Torunia  
Wydział Promocji i Turystyki  
ul. Wały gen. Sikorskiego 8  
87-100 Toruń  
NIP: 879-000-10-14

ul. Syrkent 7/2  
30-102 Kraków  
www.vosdesign.pl  
573 260 50 81 NIP  
info@vosign.pl  
+48 500 254 099

BRANŻA  
Architektura  
Faza  
Projekt budowlany  
Data  
Marzec 2019

INWESTOR  
Gmina Miasto Toruń  
ul. Wajdy gen. Sikorskiego 8  
87-100 Toruń  
AGENCJA  
Bulwar Filadelfijski, Toruń

OPRACOWANIE  
0014, 0016  
na czarna  
92/2, 18/13

INSTRUKCJA  
1502A005 Projekt wyposażenia wybranych pomieszczeń w Pawilonach 01 i 02  
Zagospodarowanie Bulwaru Filadelfijskiego pod kątem rozwoju infrastruktury turystycznej i rekreacyjnej na potrzeby związane z działalnością turystycznego generowanego przez zakię

RYSUJEK  
Rzut Pawilonu nr 2 wariant A

NADZORUJĄCY  
A.02.01  
SKALA  
1:100  
WERSJA  
2  
STRONA  
2

|                                                          |                                                                 |
|----------------------------------------------------------|-----------------------------------------------------------------|
| PROJEKTANT GŁÓWNY<br>mgr inż. arch.<br>Włodzisław Gwóźdź | PROJEKTANT SPRAWOZDAWCY<br>mgr inż. arch.<br>Krzysztof Grochala |
| NR UPRAWNIEN<br>MPOIA055/2010                            | NALUPRAWNIEN<br>-                                               |

Pomieszczenia objęte zakresem projektu:  
01 - Pomieszczenie główne, 87,90 m<sup>2</sup>, h=3,3 m

Zakres opracowania

Oznaczenia opraw oświetleniowych:


- O1 - oprawy oświetleniowe ewakuacyjne (3 szt.)
- O2 - oznaczenia wyjść ewakuacyjnych (1 szt.)
- O3 - oprawa nasuwalna śr. 185 mm (15 szt.)
- O4 - oprawa wisząca śr. 250 mm (5 szt.)
- O5 - oprawa dźwiękochłonna 180x120 cm (1 szt.)
- O6A - oprawa liniowa nad ladą segment początkowy 1100 mm
- O6B - oprawa liniowa nad ladą segment środkowy 1000mm
- O6C - oprawa liniowa nad ladą segment końcowy 1500 mm
- O6D - oprawa liniowa nad ladą segment końcowy 1100 mm
- O7 - oprawa wisząca lub montowana na szynie 3 fazowej do oświetlenia ścian za ladą (6 szt.)



oznaczenie wyjść ewakuacyjnych w zakresie opracowania  
oświetlenie ewakuacyjne w zakresie opracowania  
oznaczenie wyjść ewakuacyjnych pozostałych  
oświetlenie ewakuacyjne pozostałe

Oznaczenia mebli niestandardowych

- M01 - Lada 01 (łada obsługi Klientów/Barowa)
- M02 - Lada 02 (łada barowa)

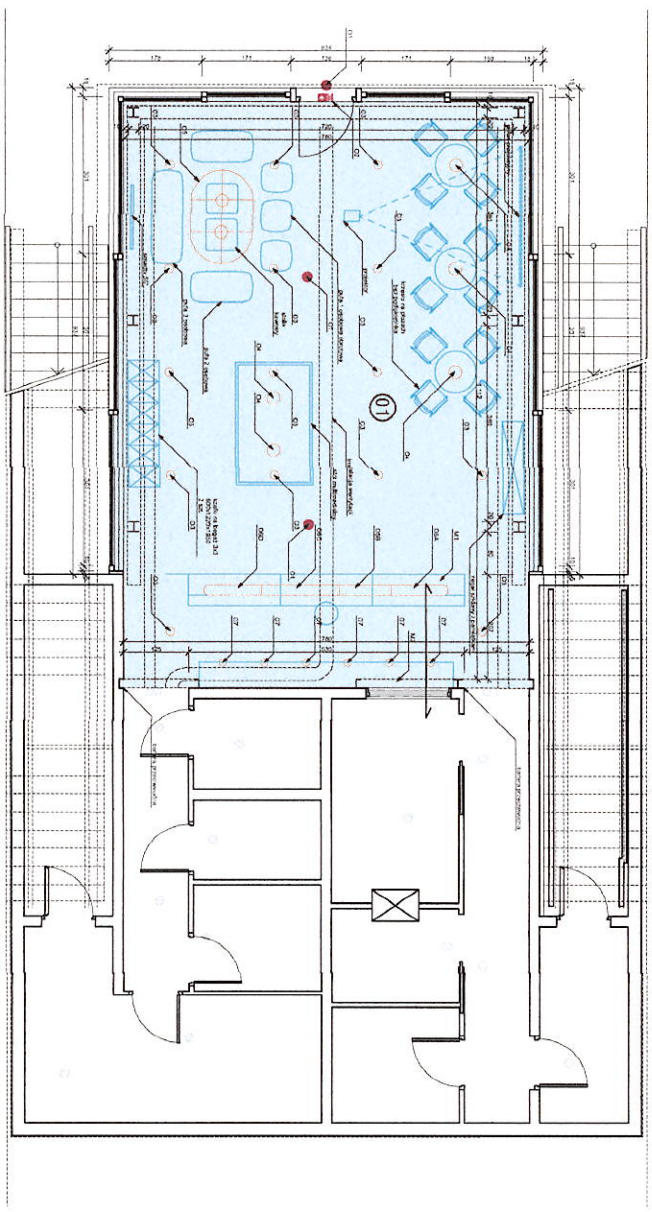

Urząd Miasta Torunia  
Wydział Promocji i Turystyki  
ul. Wały gen. Sikorskiego 8  
87-100 Toruń  
NIP: 879-000-10-14

|   |                                                                    |                                                                                |                                      |                                                     |   |
|---|--------------------------------------------------------------------|--------------------------------------------------------------------------------|--------------------------------------|-----------------------------------------------------|---|
| ul. Syrokoni 7/2<br>30-102 Kraków<br>www.vosck-design<br>573 560 59 81 NIP<br>info@vosk.eu<br>+48 500 254 099 | PRACOWNIA<br>Architektura<br>Prace budowlane<br>DAN<br>Marzec 2019 | INWESTOR<br>Gmina Miasta Toruń<br>ul. Włchyłowa, Sikorskiego 8<br>87-100 Toruń | ADRES<br>Bulwar Filadelfijski, Toruń | CIĘGŁOŚĆ<br>0014, 0016<br>na oparciu<br>92/2, 181/3 | INWESTYCJA<br>1902A05 Projekt wyroszczenia wybranych pomieszczeń w Pawilonach 01 i 02<br>Zagospodarowanie Bulwaru Filadelfijskiego pod kątem rozwoju infrastruktury turystycznej i rekreacyjnej na potrzeby związane z obsługą ruchu turystycznego gminnego przez rzekę |
|---|--------------------------------------------------------------------|--------------------------------------------------------------------------------|--------------------------------------|-----------------------------------------------------|---|

|                               |                  |                  |             |
|-------------------------------|------------------|------------------|-------------|
| RYSUJEK<br>Rzut Pawilonu nr 1 | PRACA<br>A.01.01 | REZERWA<br>1:100 | STRONA<br>1 |
|-------------------------------|------------------|------------------|-------------|