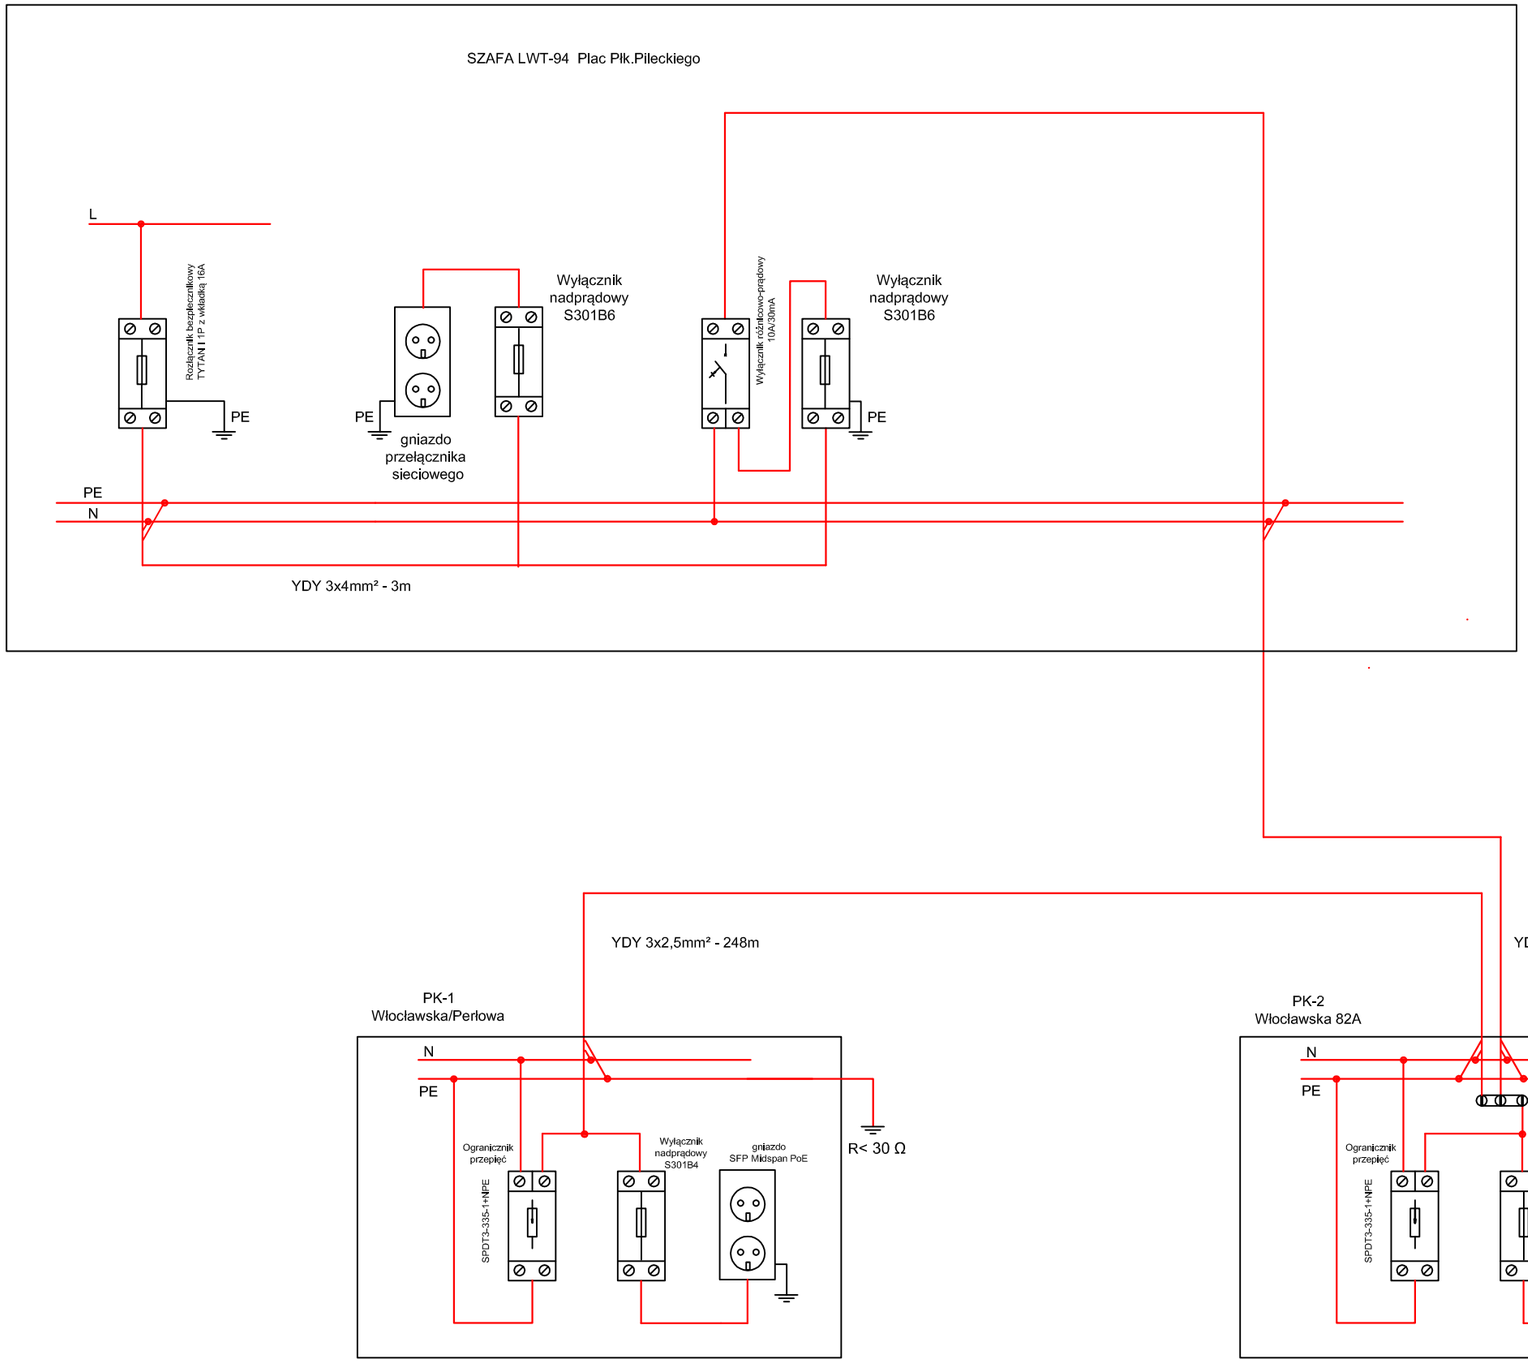

Inwestor: GMINA MIASTA TORUŃ z siedzibą w Toruniu przy ul. Wały Gen. Sikorskiego 8				
Nazwa i adres	*Rozbudowa monitorigu wizyjnego miasta Torunia - pkt. kam. PK1-PK2*			
Nazwa rysunku	*Schemat połączeń elektrycznych*			
Funkcja	*Imie i nazwisko*	*Nr uprawnień*	*Data*	*Podpis*
Projektant	*mgr inż. Adam Kowalski*	*DTT-TU/2113/01/U*	*X-2019*	
	Firma AKO Adam Kowalski **87-100 Toruń, ul. Czarlińskiego 18/4**			*Nr rys.* 5