
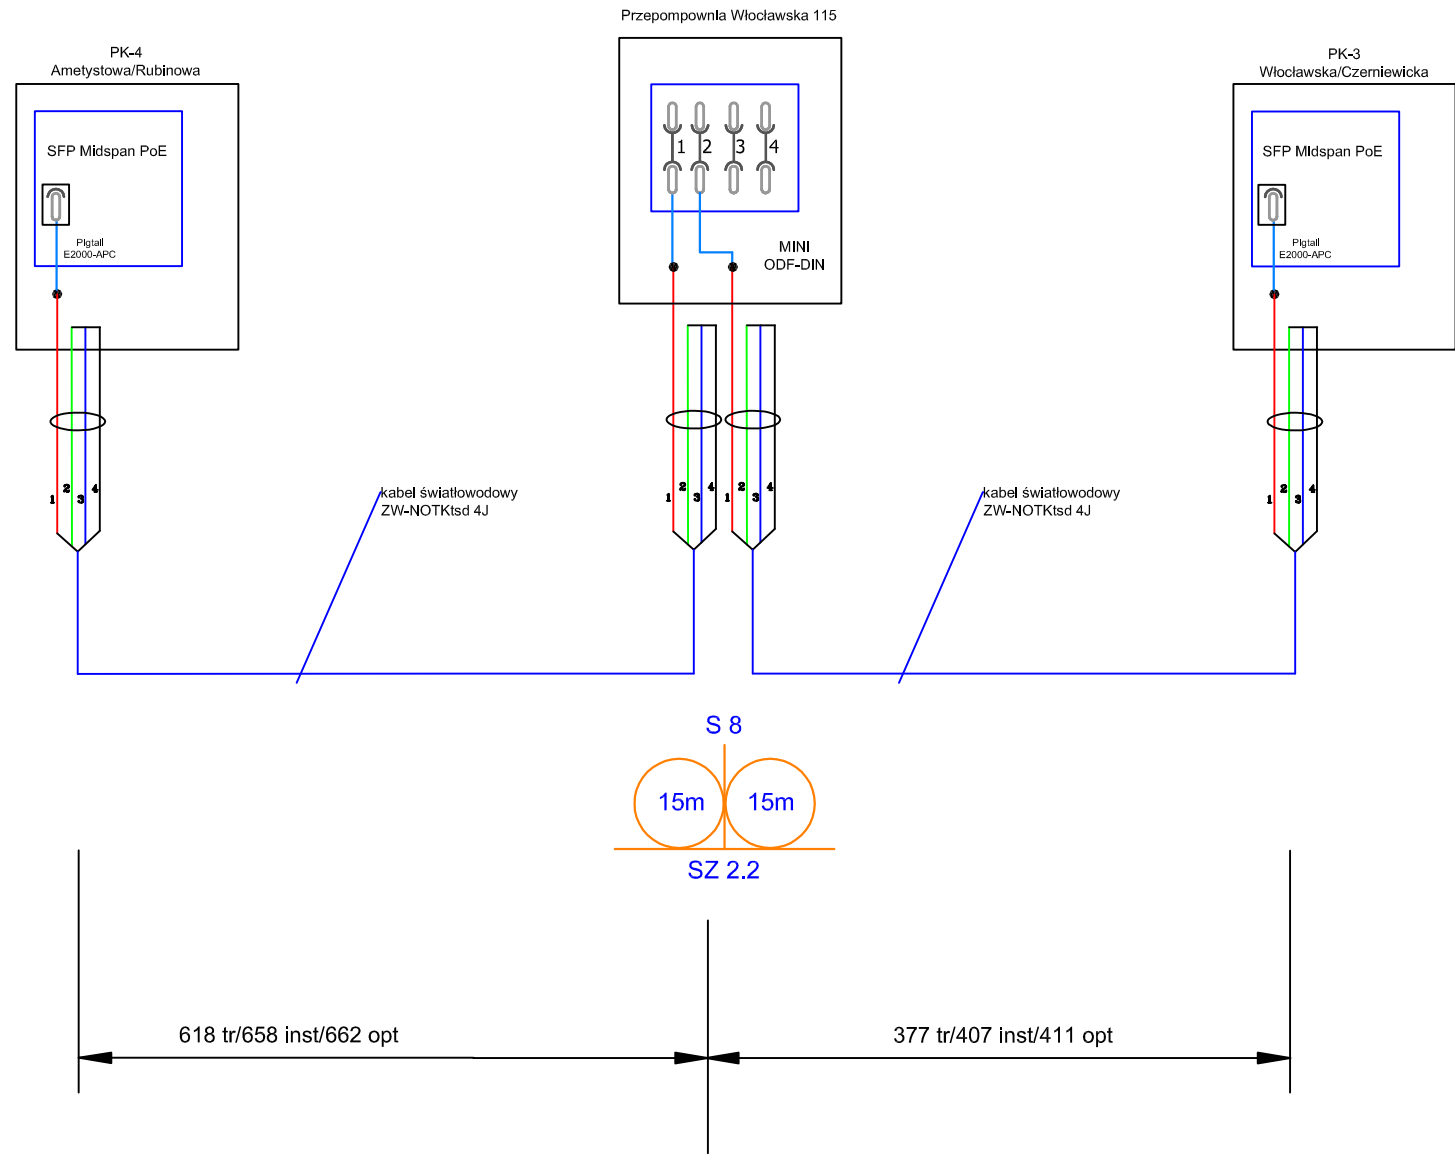


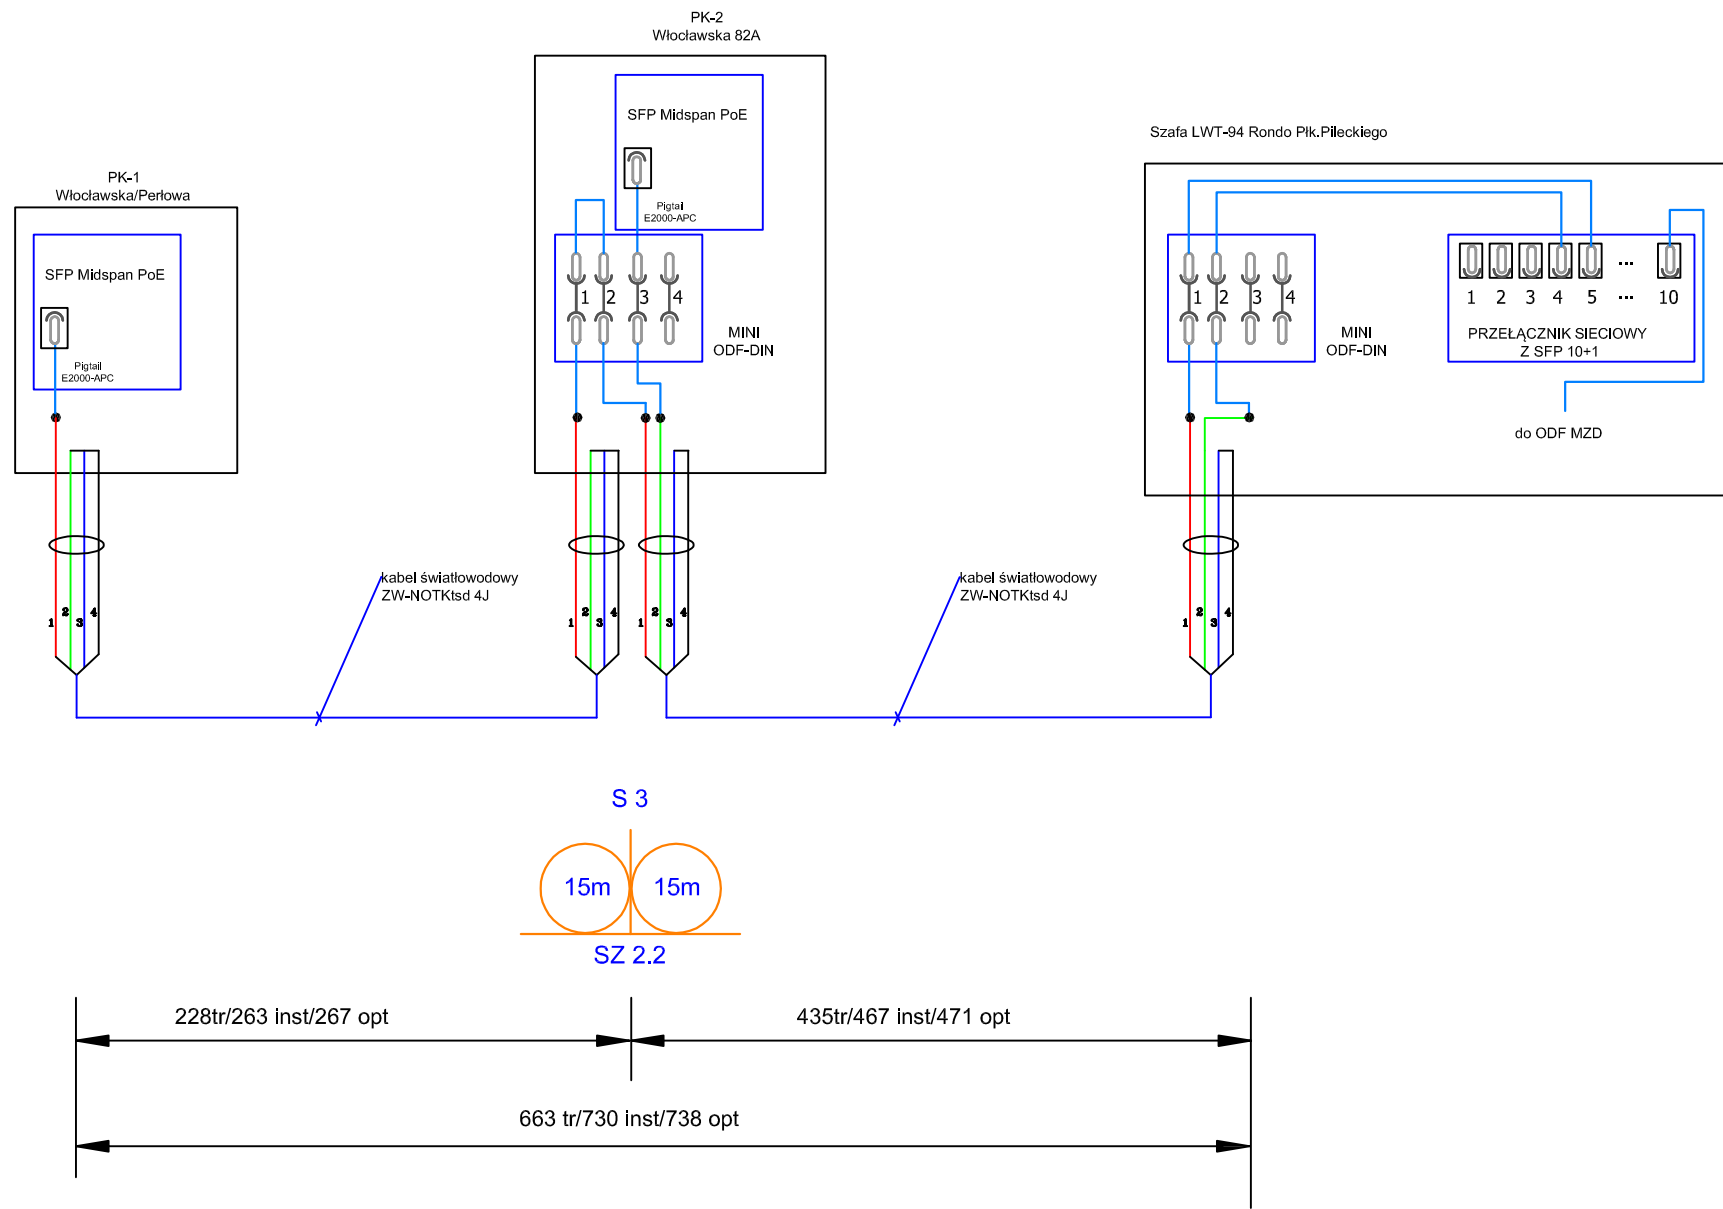

Inwestor: GMINA MIASTA TORUŃ z siedzibą w Toruniu przy ul. Wały Gen. Sikorskiego 8				
Nazwa i adres	Rozbudowa monitoringu wizyjnego miasta Torunia - punkty kamerowe PK-1-PK-4			
Nazwa rysunku	Schemat optyczny			
Funkcja	Imię i nazwisko	Nr uprawnień	Data	Podpis
Projektant	mgr inż. Adam Kowalski	DTT-TU/2113/01/U	X-2019	
Firma AKO Adam Kowalski 87-100 Toruń, ul. Czarlińskiego 18/4				Nr rys. 6