


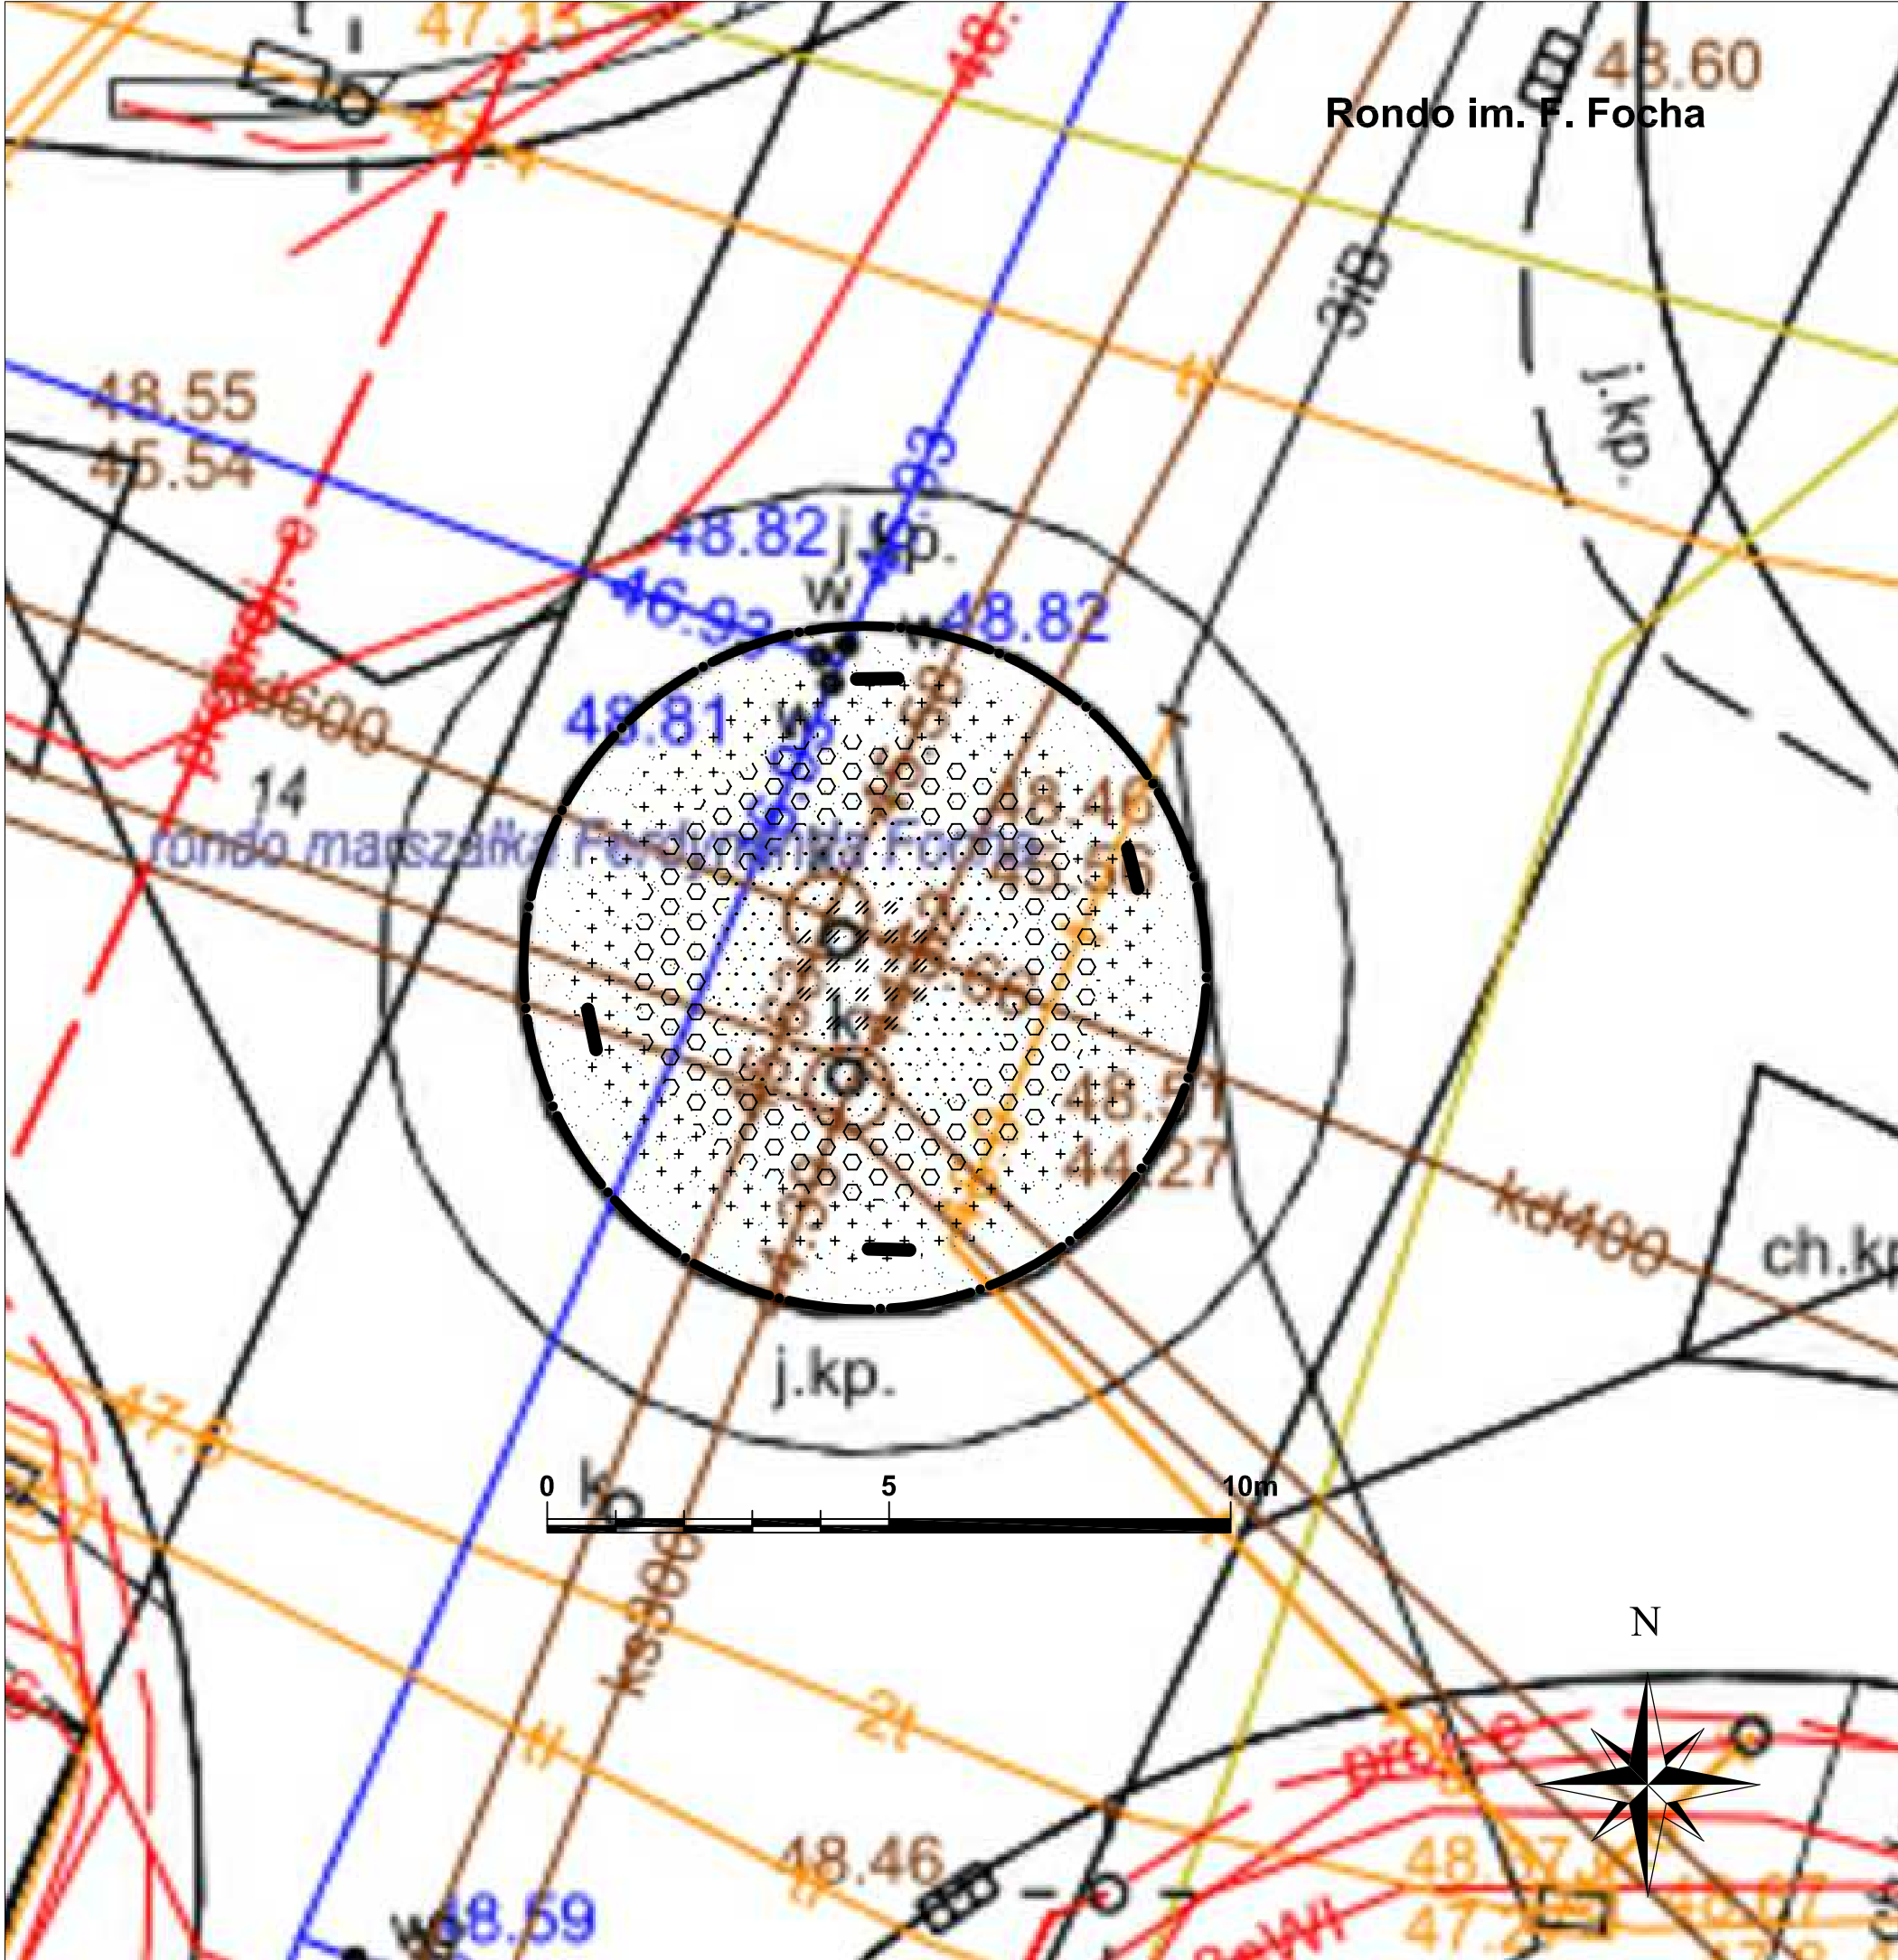

Rondo im. F. Focha

AUTOR OPRACOWANIA:

ArchiNATURA
Kamila Bielecka

NIP: 997 006 63 52
tel. 509 381 077
www.archinatura.com.pl
mail: pracowania@archinatura.com.pl

ArchiNATURA

PRACOWNIA OGRODOWA

LEGENDA:

- Granica opracowania
- Znak drogowy
- Rabata w żwirze, żwir płukany kolorowy, frakcja 10-20 mm
- Nasadzenia - miskant cukrowy
- Nasadzenia - perowskia łobodolistna
- Nasadzenia - kocimiętka Faassena
- Nasadzenia - kostrzewa popielata

NAZWA: Projekt pn. "Zagospodarowanie ronda im. Ferdynanda Focha w Toruniu"		
TYTUŁ PLANSZY: Plan sytuacyjny		
AUTOR: mgr inż. Kamila Bielecka architekt krajobrazu		PODPIS:
SKALA: 1:100	NUMER RYSUNKU: 1	DATA: październik 2021