


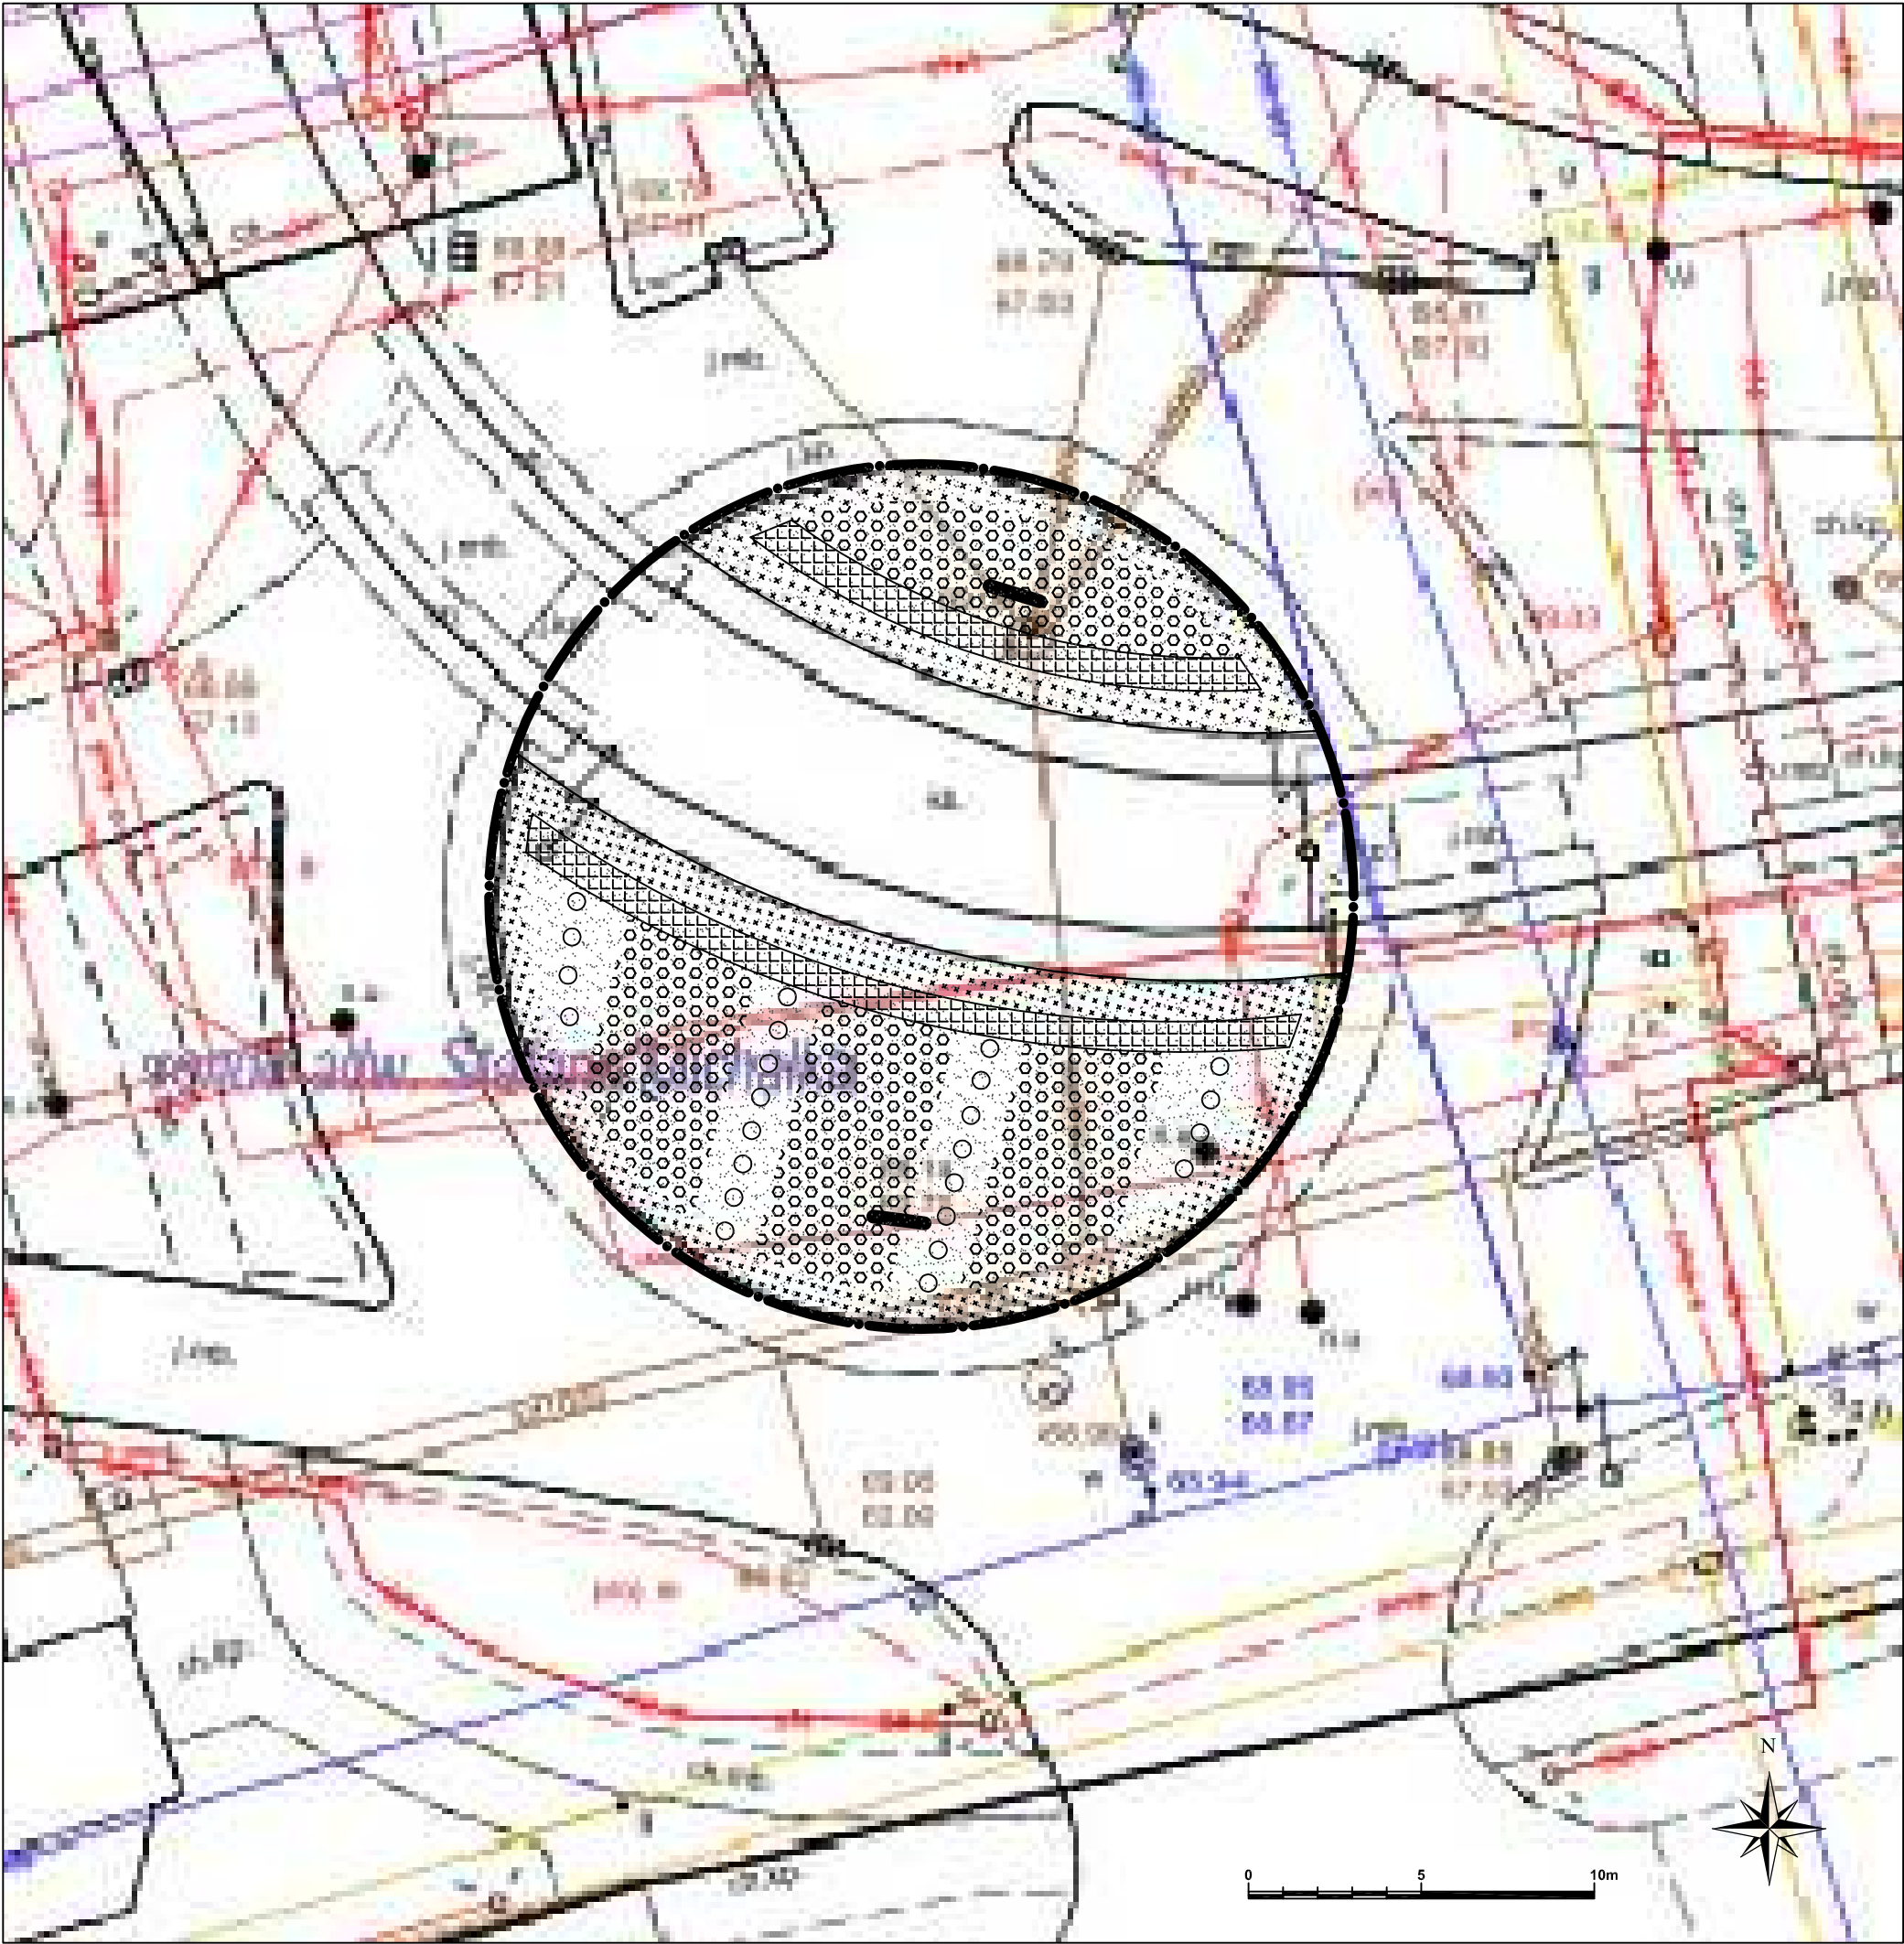

AUTOR OPRACOWANIA:
ArchiNATURA
Kamila Bielecka

NIP: 997 006 63 52
tel. 509 381 077
www.archinatura.com.pl
mail: pracowania@archinatura.com.pl

ArchiNATURA

PRACOWNIA OGRODOWA

LEGENDA:

- Granica opracowania
- Znak informacyjny
- Rabata w żwirze, żwir płukany kolorowy, frakcja 10-20 mm
- Nasadzenia - kocimiętka Faassena
- Nasadzenia - kostrzewa popielata
- Róże istniejące
- Nasadzenia - juka karolińska

NAZWA: Projekt pn. "Zagospodarowanie ronda im. Stefana Michałka w Toruniu"

TYTUŁ PLANSZY: Plan sytuacyjny

AUTOR:
mgr inż. Kamila Bielecka
architekt krajobrazu

PODPIS:

SKALA: 1:200	NUMER RYSUNKU: 1	DATA: październik 2021
--------------	------------------	------------------------