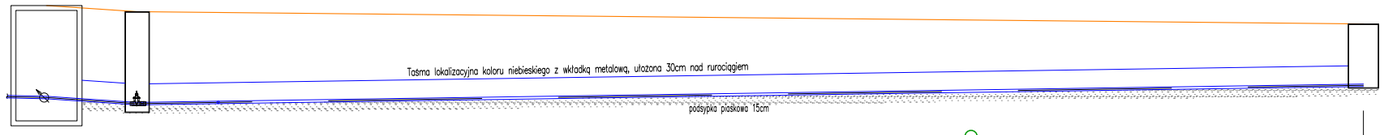

1:100 1:100/100 1:100

poziom por. 60.00

	studzienka wodomierzowa DN1000	studzienka odwadniająca tworzywowa DN400 z zaworem odwadniającym DN1"	trójnik redukcyjny PE elektrooporowy Ø32/25	istn.Ø200	Studzienka do nawadniania cd wg projnawadniania
RZĘDNA TERENU [m]	66.00	65.90	65.90		65.70
RZĘDNA OSI RUROCIĄGU [m]	64.50	64.40	64.44	~63.75	64.70
ZAGŁĘBIENIE OSI [m]	1.50	1.50	1.46	~2.00	1.00
MATERIAŁ/SPADEK	Ø32x2,0PE100 SDR17PN10 i=1.35%	Ø32x2,0PE100 SDR17 PN10			i=1.5%
DŁUGOŚĆ [m]	1.48	1.32	18.68		
ODLEGŁOŚĆ [m]	0.00	1.48	2.80		21.48
WĘZEŁ	SW	SO	T		SN

UWAGA!
1.RZĘDNE PODANE WZGLĘDEM POZIOMU TERENU.
2.Domiary od istniejącego uzbrojenia są orientacyjne, podane na podstawie danych zawartych na mapie do celów projektowych.
3.W pobliżu istniejącego uzbrojenia roboty prowadzić ręcznie.
4.Przyłącze wykonać z rur PE100 SDR17 PN10

KERRiA® PRACOWNIA PROJEKTOWA
„KERRIA" Piórkowski spółka jawna
62-600 Koło ul. Żeromskiego 80 tel. 63 26 19 245 www.kerria.pl e-mail: biuro@kerria.pl
KRS 0000269789 NIP: 666 20 38 654 REGON: 300461128

Tytuł opracowania:	**PROJEKT BUDOWLANY** "Projekt automatycznej instalacji kroplującej do nawadniania grupy krzewów i rabat oraz słupka zraszającego z podstawą betonową na powierzchni utwardzonej"		
Nazwa rys:	Profil podłużny instalacji wodociągowej na odc. SW-SO-T-SN		
Inwestor:	Gmina Miasta Toruń ul.Wały Generała Sikorskiego 8 87-100 Toruń		
Lokalizacja:	Miejski plac rekreacyjny „Topolowy Ludzik" zlokalizowany pomiędzy ulicami Szosa Chełmińska, Długa, Hurynowicz w Toruniu		
Projektowała:	mgr inż. Irmina Ziółkowska *upr. nr WKP/0358/POOS/09*		*podpis:*
	mgr inż. arch. kraj. Anna Piotrowska *UP, Wydz.OiAK, dypl. nr 51178*		*podpis:*
Data:	sierpień 2021r.	*Skala: 1:100/100*	*Rys: PB-S/4*