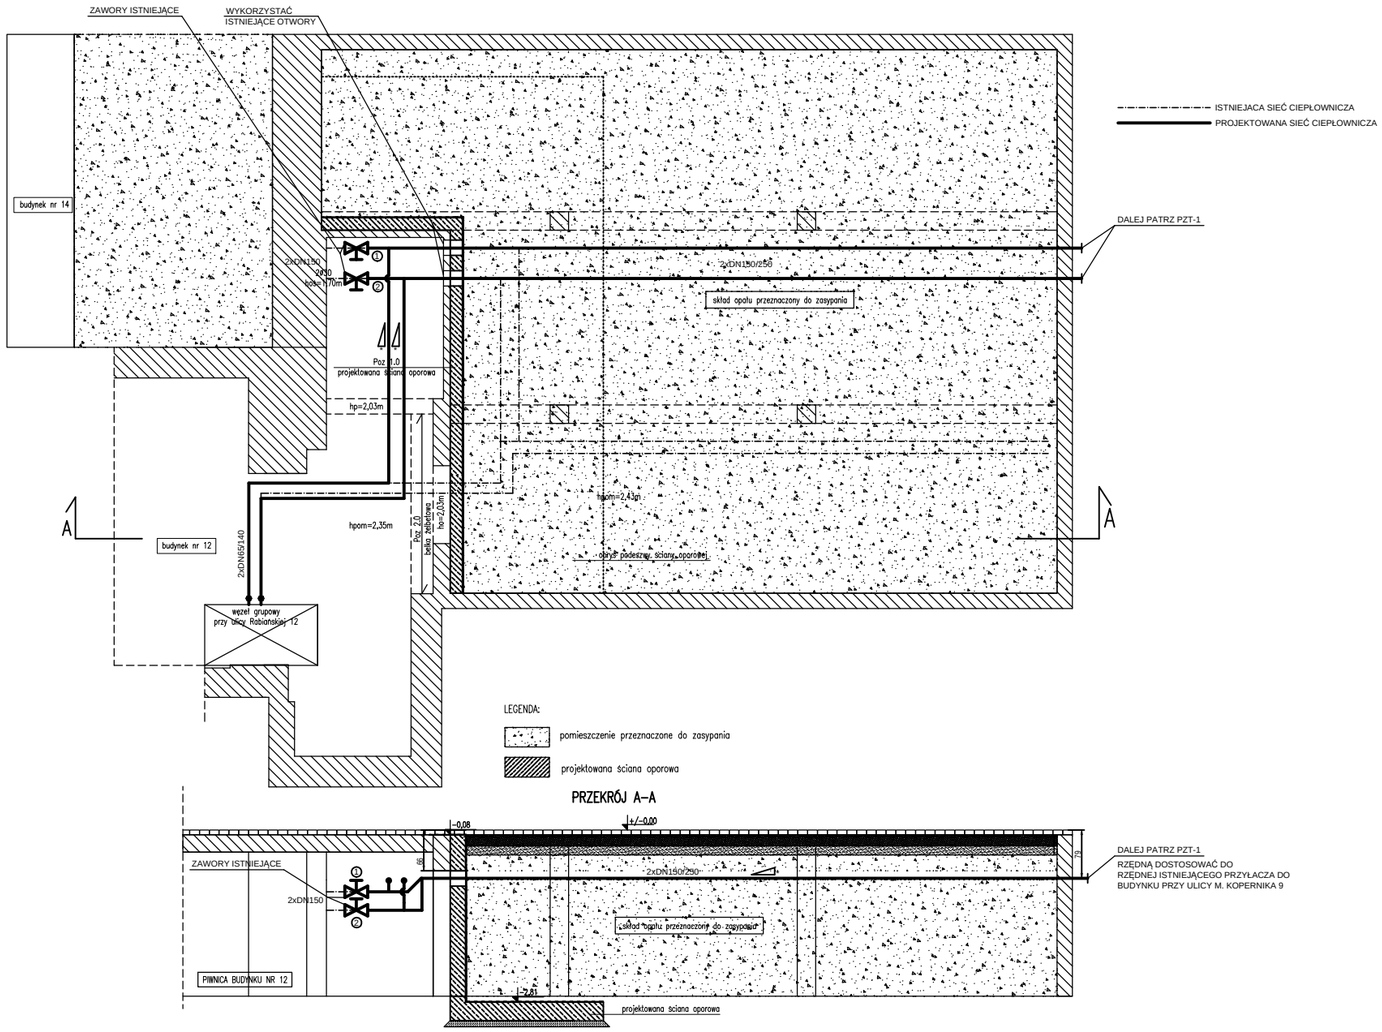

* SPADKI WYNIKOWE

Tytuł rys.: SIEĆ CIEPŁOWNICZA, RZUT PIWNICY			
Przedmiot opracowania: LIKWIDACJA PODZIEMNEGO SKŁADU OPAŁU. PRZEBUDOWA SIECI CIEPŁOWNICZEJ.			branża: sanitarna
Obiekt: BUDYNEK MIESZKALNY WIELORODZINNY, UL. RABIAŃSKA 12-14, 87-100 TORUŃ, DZ-KI NR 136/1, 136/2, 137/1, 137/2, OBRĘB 14, J. E. 046301_1 TORUŃ.			
Inwestor: GMINA MIASTA TORUŃ, UL. WAŁY GEN. W. SIKORSKIEGO 8, 87-100 TORUŃ.			
Projektant: mgr inż. Artur Herman	nr uprawnień: KUP/0182/PWBS/15 w specjalności instalacyjnej		podpis:
Sprawdzający: mgr inż. Marianna Brążkiewicz	nr uprawnień: 49/75/Bg specjalność instalacje i urządzenia sanitarne		podpis:
Opracował: inż. Jarosław Brążkiewicz			podpis:
Stadium: P.B.	data: 10.2018	skala: 1:50	nr rys.: SC-1

PPB
PRACOWNIA PROJEKTÓW BUDOWLANYCH
BRĄŻKIEWICZ, HERMAN SP. J.
Lotników 15C/17
87-100 Toruń
NIP 956-22-17-092
REGON 340-418-590