


istniejący planuszyty. do
poziomiczenia o 2,5-3,0m

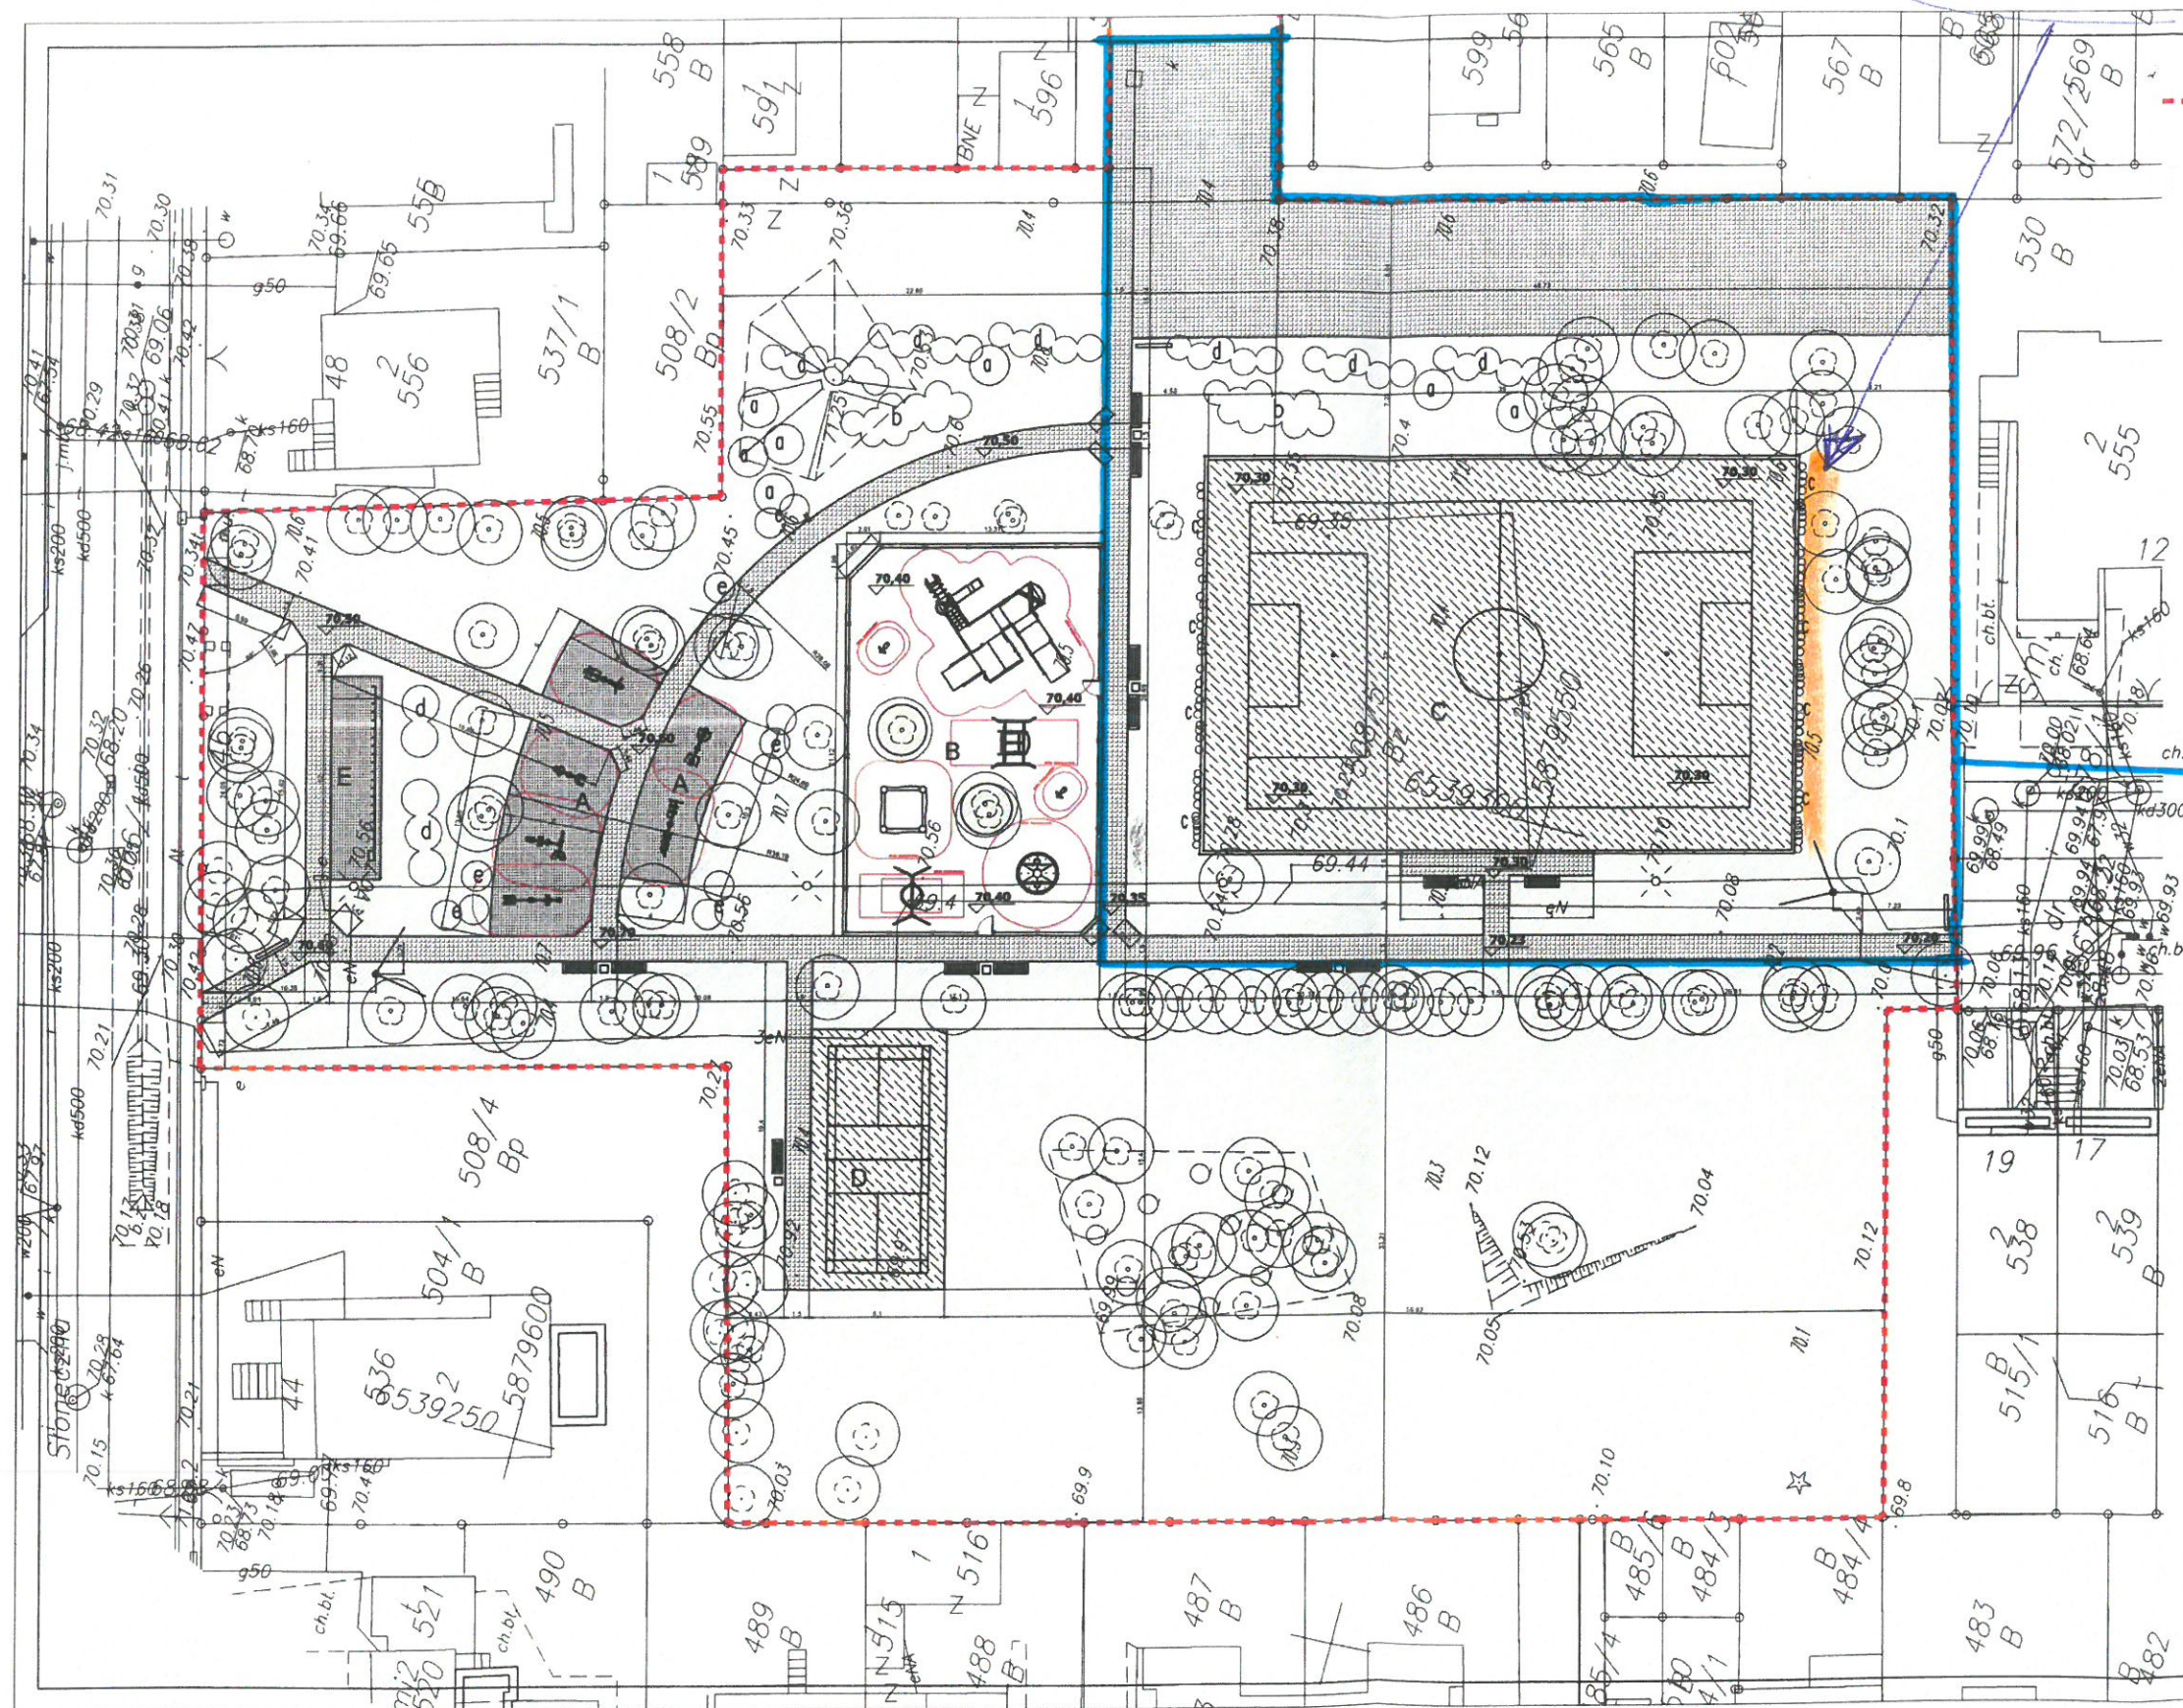

- granica terenu
- nawierzchnia trawiasta
- nawierzchnia z kostki betonowej 20x20cm
- nawierzchnia z kostki 10x10 - siłownia
- nawierzchnia syntetyczna - plac zabaw kolor ceglasty
- nawierzchnia syntetyczna - boiska kolor ciemnozielony
- projektowane krzewy
- istniejące drzewa
- ławka
- śmietnik
- tablica informacyjna
- kamera monitoringu

- A siłownia
- B plac zabaw
- C boisko piłkarskie
- D boisko do badmintonu
- E stacja rowerów miejskich

- NASADZENIA KRZEWÓW**
- a złotołap
 - b tawuła japońska
 - c winobluszcz japoński
 - d budleja
 - e funkja

Gmina Miasto Toruń, z siedzibą w Toruniu ul. Wały gen. Sikorskiego 8			
Skwer rekreacyjny przy ul. Chmielnej w Toruniu			
Toruń, teren miejski przy ul. Chmielnej, działka nr 508/5 i 562/4 obręb 29			
Pracownia projektowa architektoniczno - budowlana "PSBUD" mgr inż. Piotr Świrzyński 86-202 Wałowo Żelazek 87 G tel. kom. 667-628-777 e-mail: psbud@interia.pl			
Plan zagospodarowania terenu		MAK: 1:250	SKALA: Architektoniczna
Projekt budowlany		DATA: 01.09.2017 r.	NR ARKUSZA: PZT-02
FUNKCJA:	AUTOR:	NR UPRAWNIEN:	SPECIALNOŚĆ:
PROJEKTANT:	mgr inż. arch. Joanna Cichońska-Wojcik	A-78/04	ARCHYTEKTONICZNA
PROJEKTANT:	mgr inż. Piotr Świrzyński	KLUP/0130/PWOK/09	KONSTRUKCJA