


ODCINEK 2

Schemat podziału na odcinki

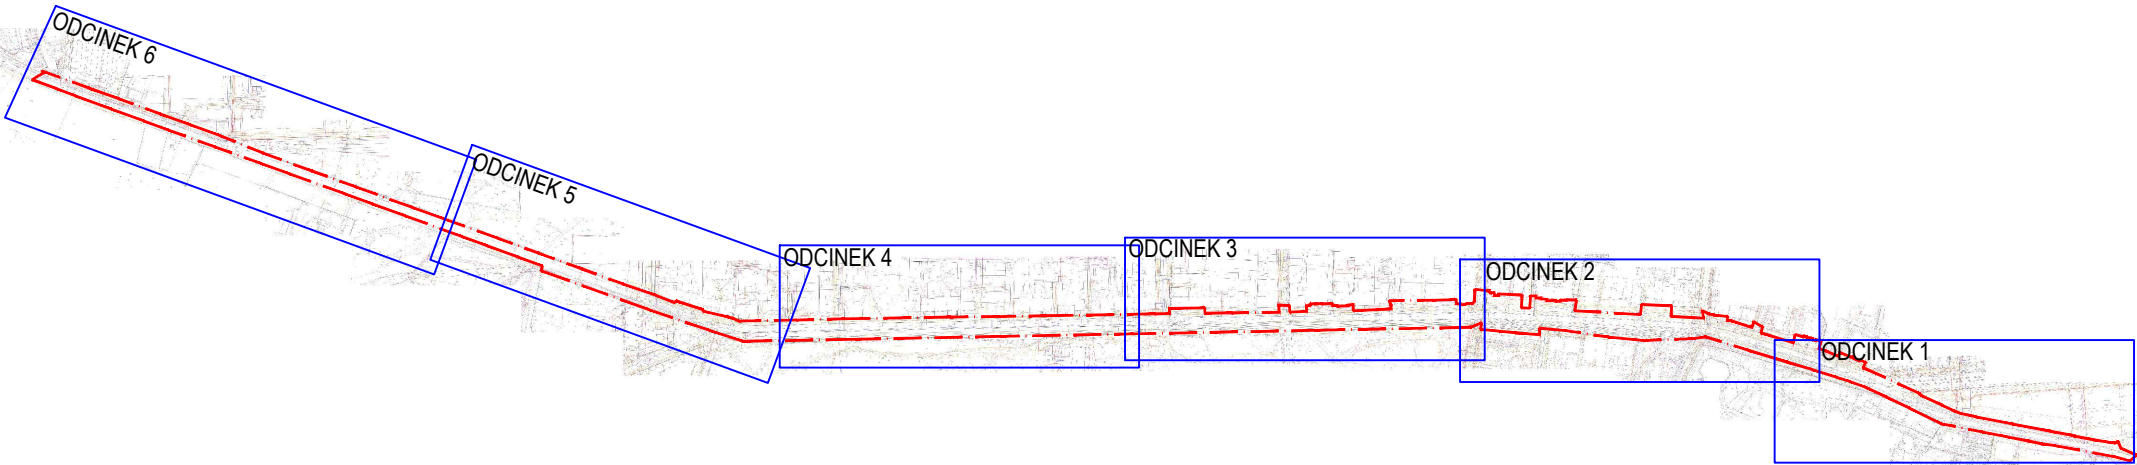

- LEGENDA**
- GRANICA OPRACOWANIA
 - GRANICA DZIAŁEK
 - DRZEWA I KRZEWY DO PODSTAWOWYCH ZABIEGÓW PIELĘGNACYJNYCH
 - DRZEWA I KRZEWY DO ZAAWANSOWANYCH ZABIEGÓW PIELĘGNACYJNYCH
 - DRZEWA I KRZEWY DO WYCIŃKI SANITARNEJ
 - DRZEWA WYMAGAJĄCE SZCZEGÓLNEJ OBSERWACJI STANU ZDROWIA PO ZAKOŃCZENIU PIELĘGNACJI ETAPU 1

PROJEKT REWALORYZACJI DRZEWOSTANU ALEJOWEGO UL. BYDGOSKIEJ I UL. SZOSA BYDGOSKA W GRANICACH HISTORYCZNEGO UKŁADU URBANISTYCZNEGO BYDGOSKIEGO PRZEDMIEŚCIA I RYBAKÓW W TORUNIU	
INWESTOR: Gmina Miasta Toruń ul. Wł. gen. Sikorskiego 8, Toruń	OBJEKT: Ulica Bydgoska i Szosa Bydgoska w Toruniu dz. nr 261, 354 obr. 13, dz. nr 381/1, 295/2 obr. 8 dz. nr 492, 188 obr. 7 dz. nr 124, 158, 163/2, 162/2, 164/2 obr. 12 dz. nr 229 obr. 5
	SPATIO Anna Więckowska ul. Leszczyńska 16 05-510 Konstancin-Jeziorna
Projekt:	mgr inż. arch. kraj, Anna Więckowska
INWENTARYZACJA I PROJEKT GOSPODARKI DRZEWOSTANEM - ODCINEK 2	
Branda:	ZIELEŃ
Umowa:	1/rewByd/2018
data:	maj 2018
skala:	1:500