




ODCINEK 3

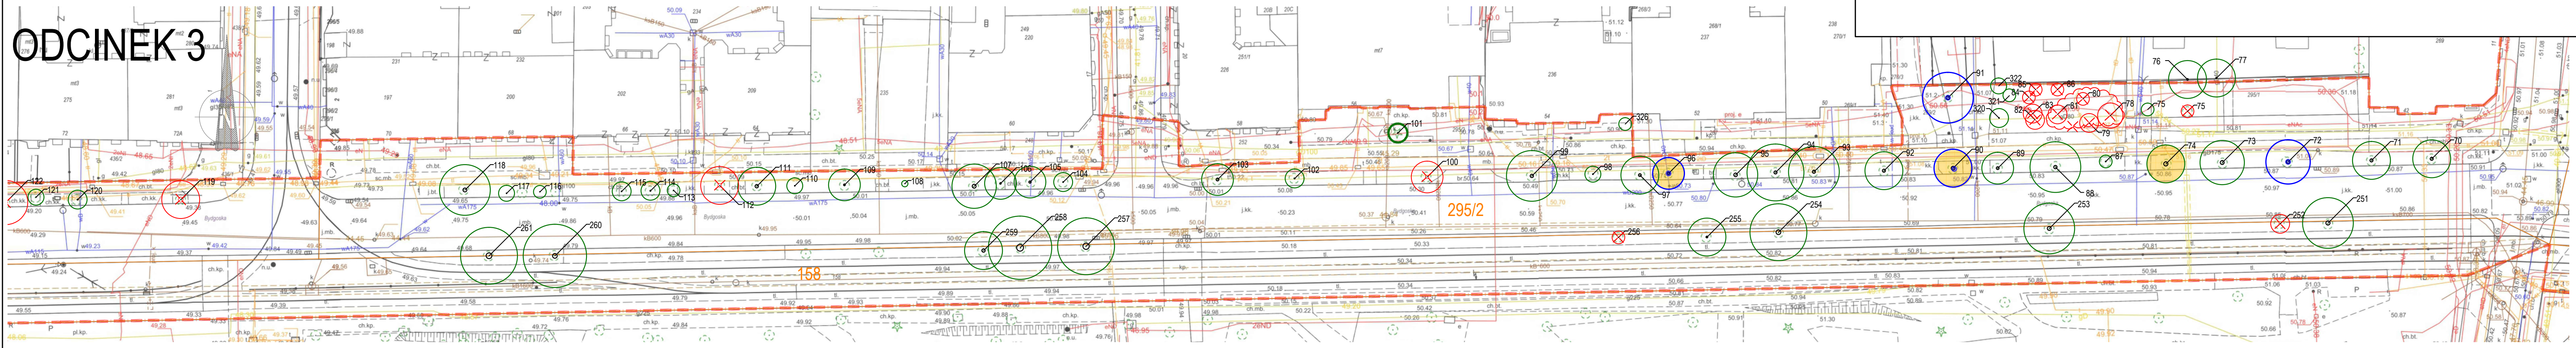

ODCINEK 4

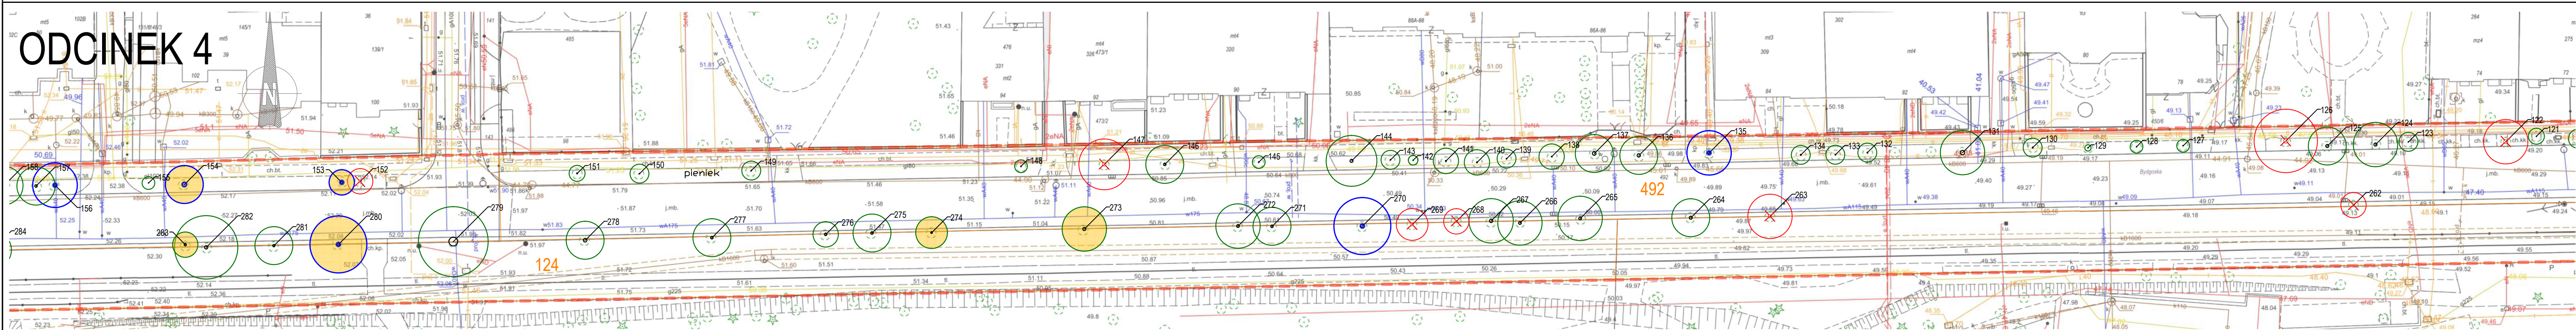

Schemat podziału na odcinki

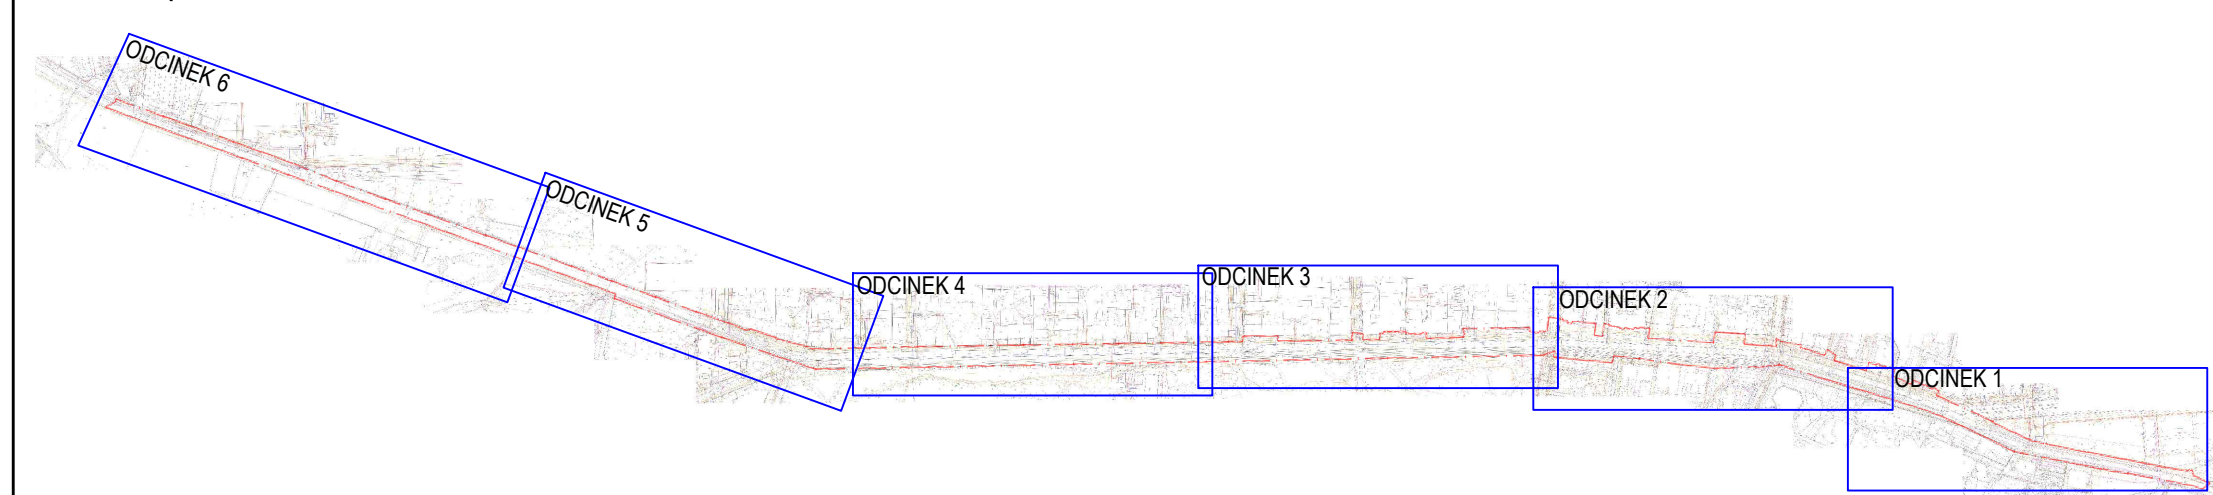

LEGENDA

- GRANICA OPRACOWANIA
- GRANICA DZIAŁEK
- DRZEWA I KRZEWY DO PODSTAWOWYCH ZABIEGÓW PIELĘGNACYJNYCH
- DRZEWA I KRZEWY DO ZAAWANSOWANYCH ZABIEGÓW PIELĘGNACYJNYCH
- DRZEWA I KRZEWY DO WYCIŃKI SANITARNEJ
- DRZEWA WYMAGAJĄCE SZCZEGÓLNEJ OBSERWACJI STANU ZDROWIA PO ZAKOŃCZENIU PIELĘGNACJI ETAPU 1

PROJEKT REWALORYZACJI DRZEWOSTANU ALEJOWEGO
UL. BYDGOSKIEJ I UL. SZOSA BYDGOSKA
W GRANICACH HISTORYCZNEGO UKŁADU URBANISTYCZNEGO
BYDGOSKIEGO PRZEDMIEŚCIA I RYBAKÓW W TORUNIU

INWESTOR: Gmina Miasta Toruń
ul. Wał gen. Sikorskiego 8,
Toruń

OBJEKT: Ulica Bydgoska i Szosa Bydgoska w Toruniu
dz.nr 261, 354 obr. 13, dz. nr 381/1, 295/2 obr. 8
dz. nr 492, 188 obr. 7
dz. nr 124, 158, 163/2, 162/2, 164/2 obr. 12
dz. nr 229 obr. 5

SPAZIO Anna Więckowska
ul. Leszczyńska 16
05-510 Konstancin-Jeziorna

Projekt: mgr inż. arch. kraj, Anna Więckowska

INWENTARYZACJA I PROJEKT GOSPODARKI
DRZEWOSTANEM - ODCINEK 3 i 4

Branda: ZIELEŃ

Umowa: 1/rewByd2018

data: maj 2018 skala: 1:500