




ODCINEK 5

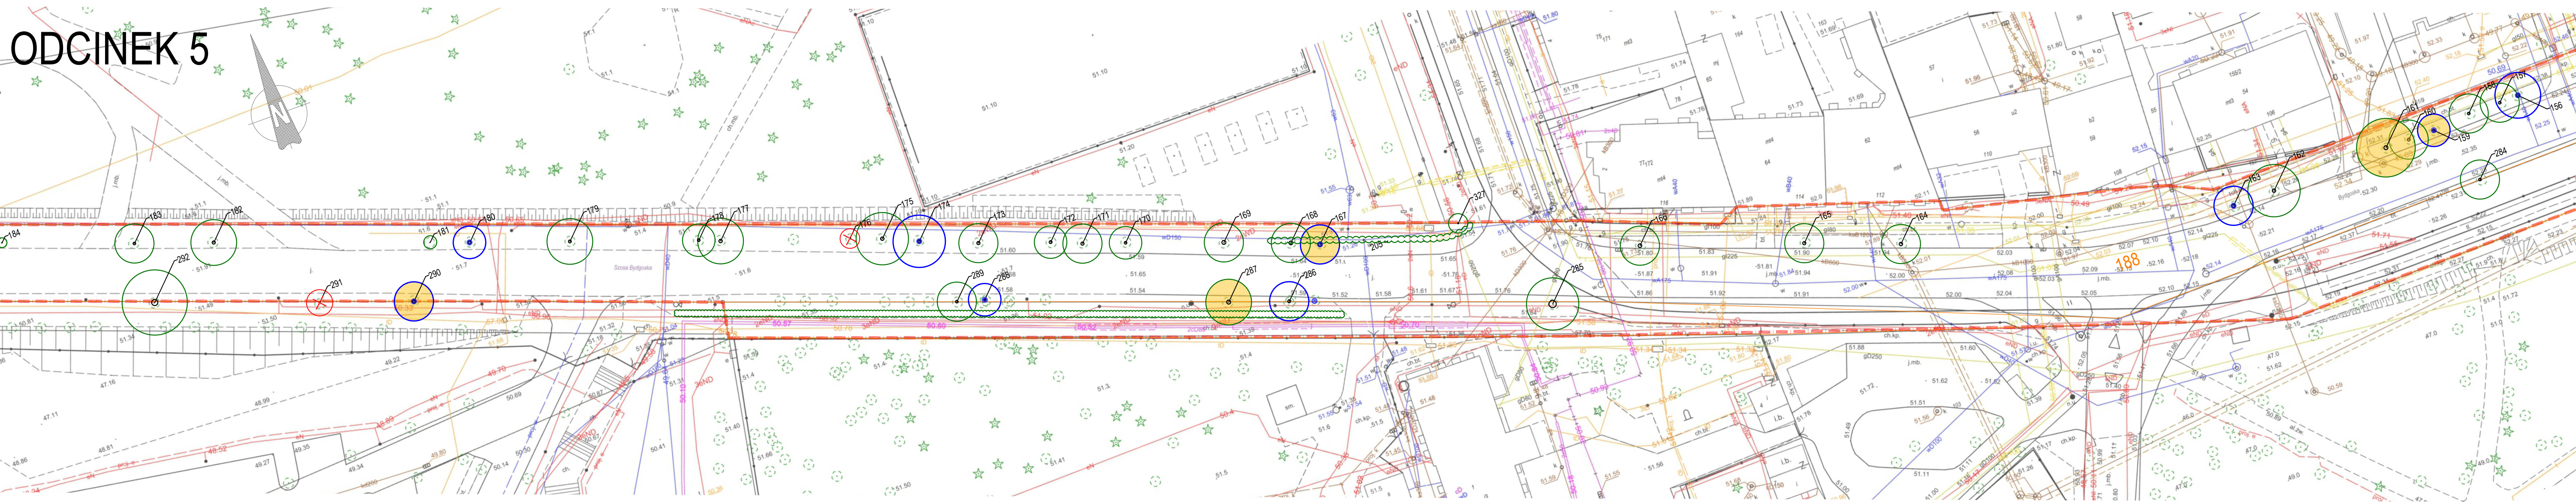

Schemat podziału odcinków

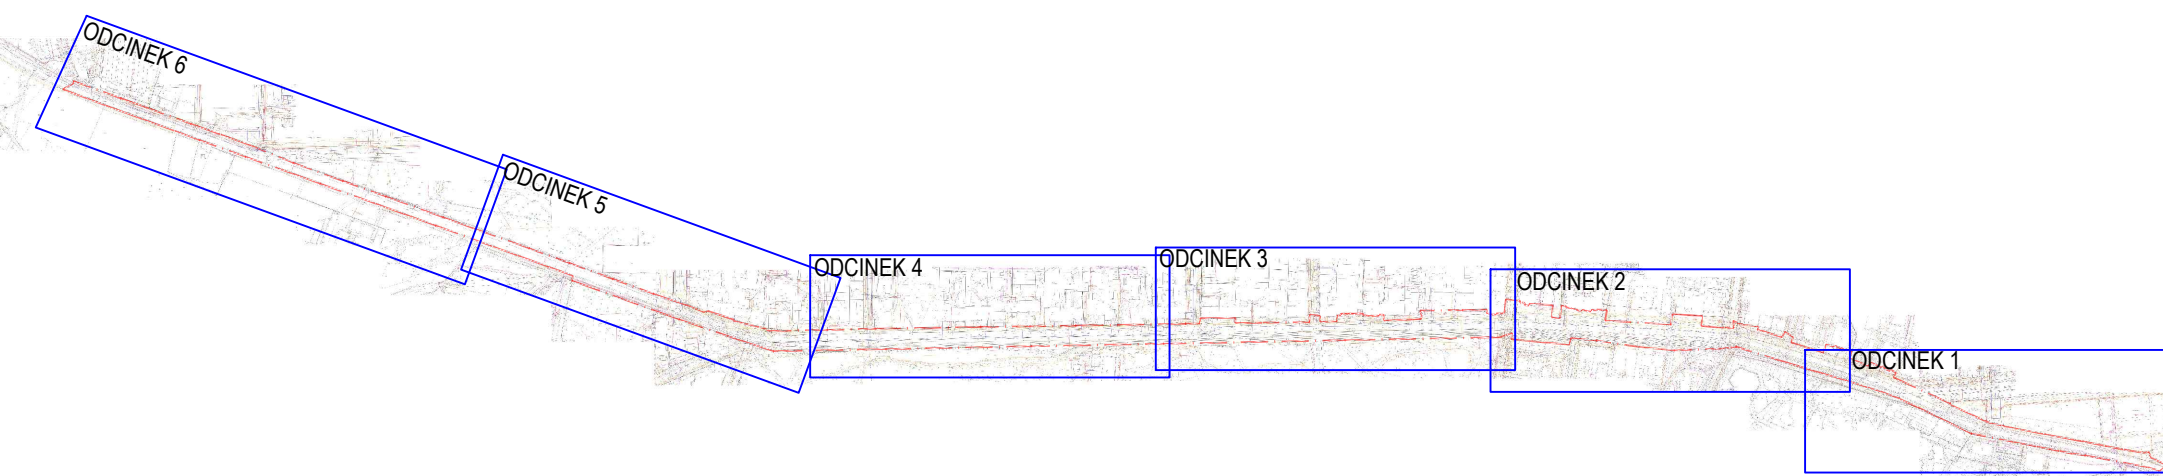

ODCINEK 6

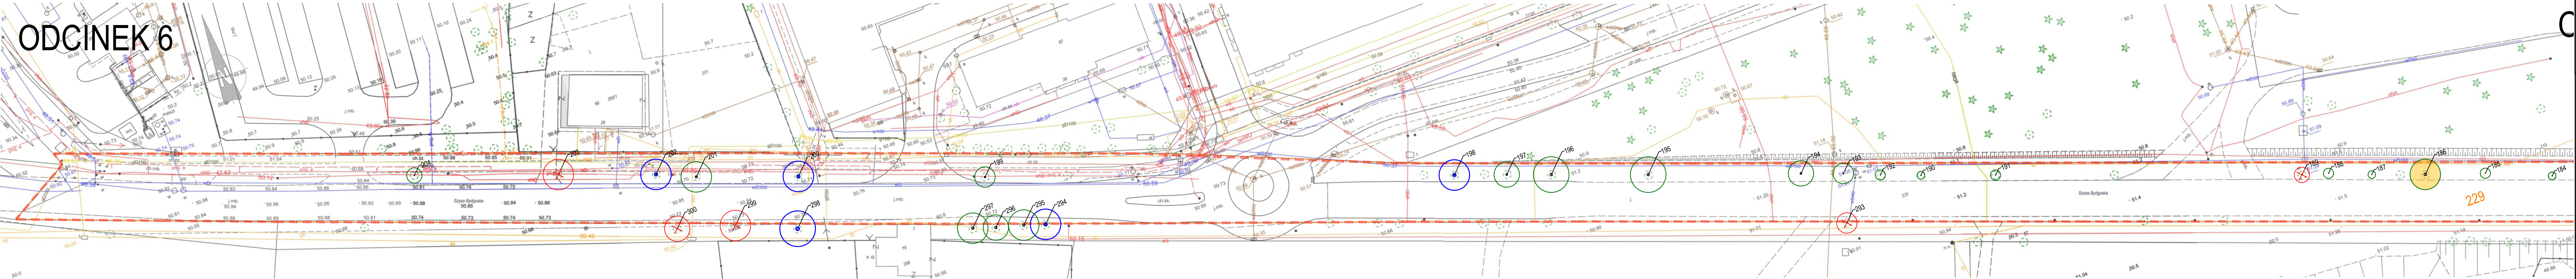

LEGENDA

- GRANICA OPRACOWANIA
- GRANICA DZIAŁEK
- DRZEWA I KRZEWY DO PODSTAWOWYCH ZABIEGÓW PIELĘGNACYJNYCH
- DRZEWA I KRZEWY DO ZAŁAWIANOWANYCH ZABIEGÓW PIELĘGNACYJNYCH
- DRZEWA I KRZEWY DO WYCNKI SANITARNEJ
- DRZEWA WYMAGAJĄCE SZCZEGÓLNEJ OBSERWACJI STANU ZDROWIA PO ZAKOŃCZENIU PIELĘGNACJI ETAPU 1

PROJEKT REWALORYZACJI DRZEWOSTANU ALEJOWEGO
UL. BYDGOSKIEJ I UL. SZOSA BYDGOSKA
W GRANICACH HISTORYCZNEGO UKŁADU URBANISTYCZNEGO
BYDGOSKIEGO PRZEDMIEŚCIA I RYBAKÓW W TORUNIU

INWESTOR: Gmina Miasta Toruń
ul. Wł. gen. Sikorskiego 8,
Toruń

OBJEKT: Ulica Bydgoska i Szosa Bydgoska w Toruniu
dz.nr 261, 264 obr. 13, dz.nr 38111, 2952 obr. 8
dz.nr 492, 188 obr. 7
dz.nr 124, 158, 1632, 1602, 1642 obr. 12
dz.nr 229 obr. 5

SPAZIO Anna Wętkowska
ul. Leszczyńska 16
05-510 Konstancin-Jeziorna

Projekt: mgr inż. arch. kraj, Anna Wętkowska

INWENTARYZACJA I PROJEKT GOSPODARKI
DRZEWOSTANEM - ODCINEK 5 I 6

Branża: ZIELEŃ

Umowa: 1/rewByd/2018

data: maj 2018 skala: 1:500