


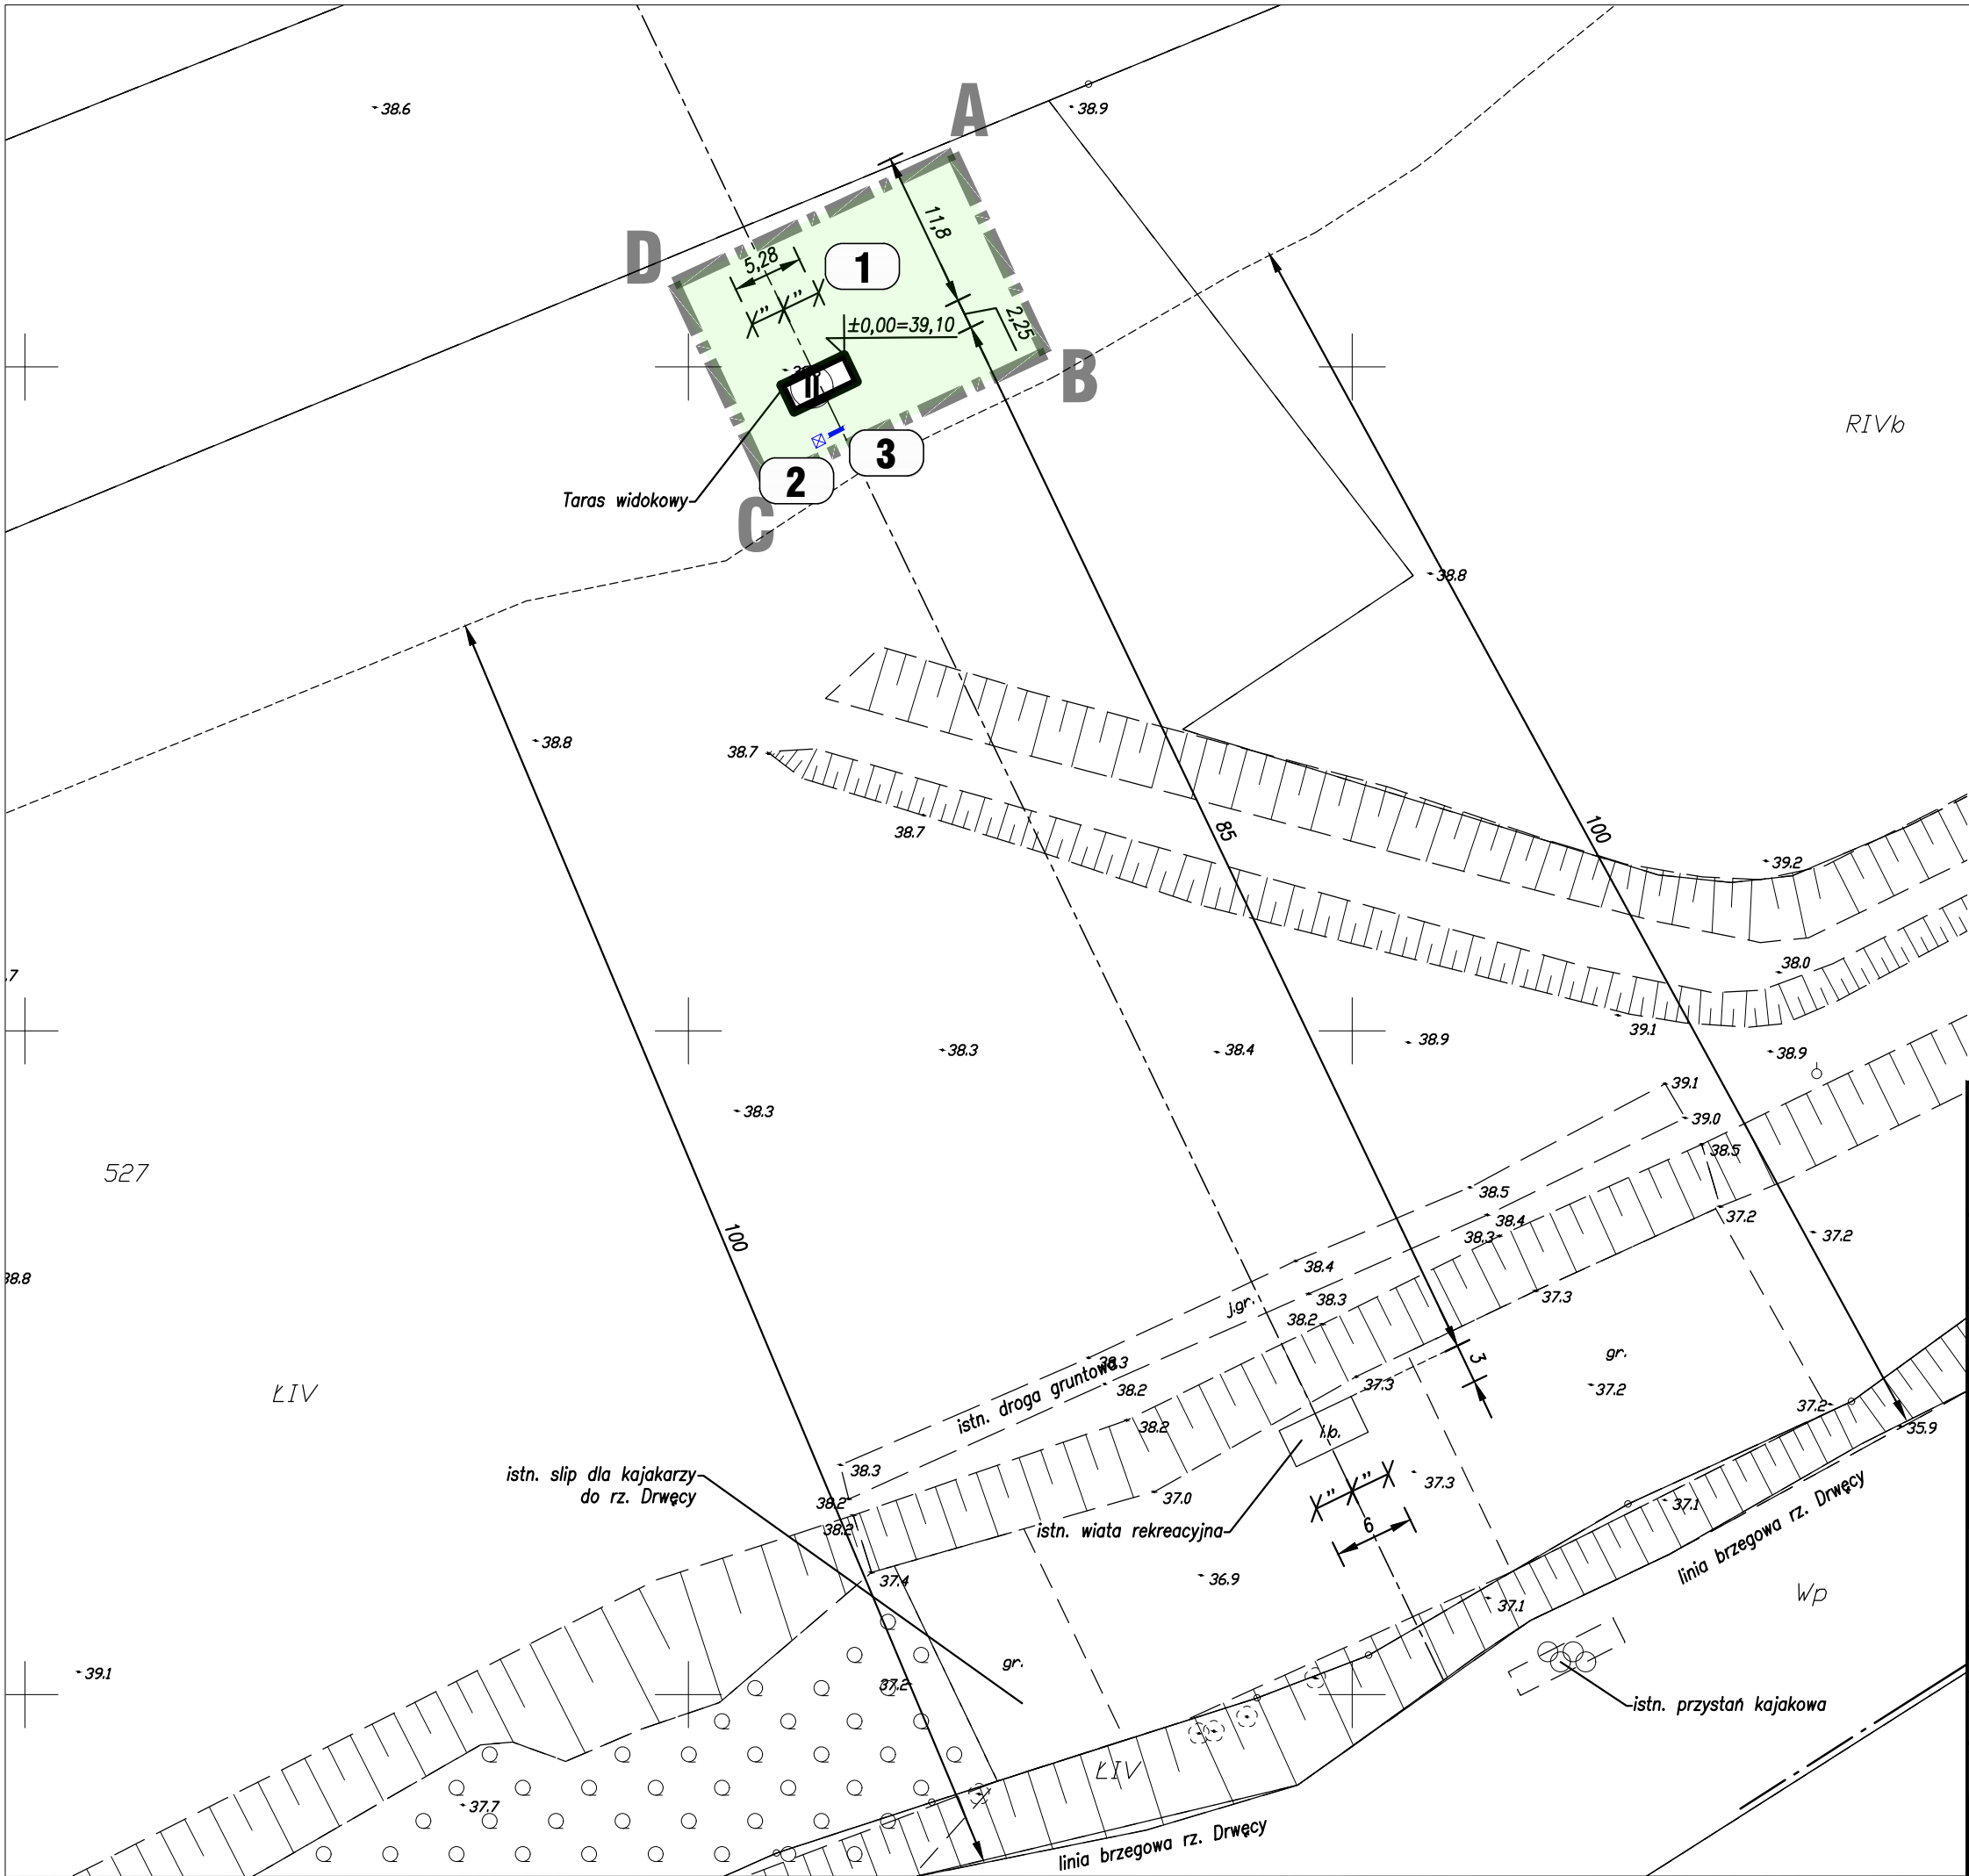

- UWAGI
1. Wszystkie wymiary podano w metrach.
 2. Wszystkie wymiary i rzędne należy sprawdzić na budowie przed przystąpieniem do kolejnych etapów budowy oraz zamiawianiem produktów budowlanych, a zaistniałe niezgodności należy wyjaśnić i uzgodnić z nadzorem autorskim.
 3. Rzędna $\pm 0,000 = 39,10\text{m}$ n.p.m..
 4. Nie wyklucza się istnienia urządzeń podziemnych podlegających inwentaryzacji, a nie zainwentaryzowanych.
 5. Uwagi i opisy zamieszczone w części opisowej projektu są integralną częścią niniejszego opracowania.
 6. Sposób zabezpieczenia elementów drewnianych, stalowych i betonowych podano w opisie projektu.
 7. Wszystkie ewentualne zmiany należy uzgodnić z nadzorem autorskim.

- PROJEKTOWANE OBIEKTY:
- ob. nr 1 – wieża widokowa wraz z utwardzeniem szutrowym oraz elementami małej architektury, zgodnie z rysunkami rzutów poszczególnych kondygnacji
 - ob. nr 2 – kosz na śmieci, 1 szt.,
 - ob. nr 3 – tablica informacyjna, 1 szt.
- ■ ■ granica opracowania $\neq$ granica działki
- zieleń czynna biologicznie

X-3UD

ulica Dekerta 22 87–100 Toruń, Polska
tel./fax +48 56 654 0648
www.X3UD.com.pl

inwestor

Gmina Miasta Toruń
87–100 Toruń, ulica Wały gen. Sikorskiego 8

inwestycja

Budowa wieży widokowej na obszarze Doliny Drwęcy w Toruniu
87–100 Toruń, ulica Turystyczna 130, działka. ewid. nr 527, obręb 61

faza projektu

PROJEKT BUDOWLANY

temat rysunku

PROJEKT ZAGOSPODAROWANIA TERENU

branża

PLANSZA ZBIORCZA

imię i nazwisko projektanta

nr uprawnień i specjalność

podpis

architektura

mgr inż. arch. ANNA SZULC

UAN–IV/8346/126/T0/88
w spec. architektonicznej

Podświadczam zgodność mapy z oryginałem

konstrukcja

mgr inż. PIOTR BIELECKI

BP–RN–V/9/T0/81
w spec. konstrukcyjno–budowlanej

opracował

mgr inż. SŁAWOMIR BIELECKI

kod obiektu

format

skala

data

nr rys.

rewizja

—

A3

1:500

2019–07–17

Z-01

A

Prawa autorskie do tego rysunku przysługują firmie X–BUD
Projekt ten chroniony jest prawem zgodnie z Ustawą o Prawie Autorskim.
Wszelkie kopiowanie, powielanie, odstępowanie i dokonywanie zmian w całości lub części bez zgody autora jest niedozwolone i podlega karze.

This document is the exclusive property of X–BUD
Project cannot be used or reproduced in part or as whole without the consent of the Designer.
Reproduction or use without written permission of the Designer is prohibited.