



ZIELONE PRZYSTANKI


Widok z przodu przystanku wraz z przekrojem konstrukcyjnym

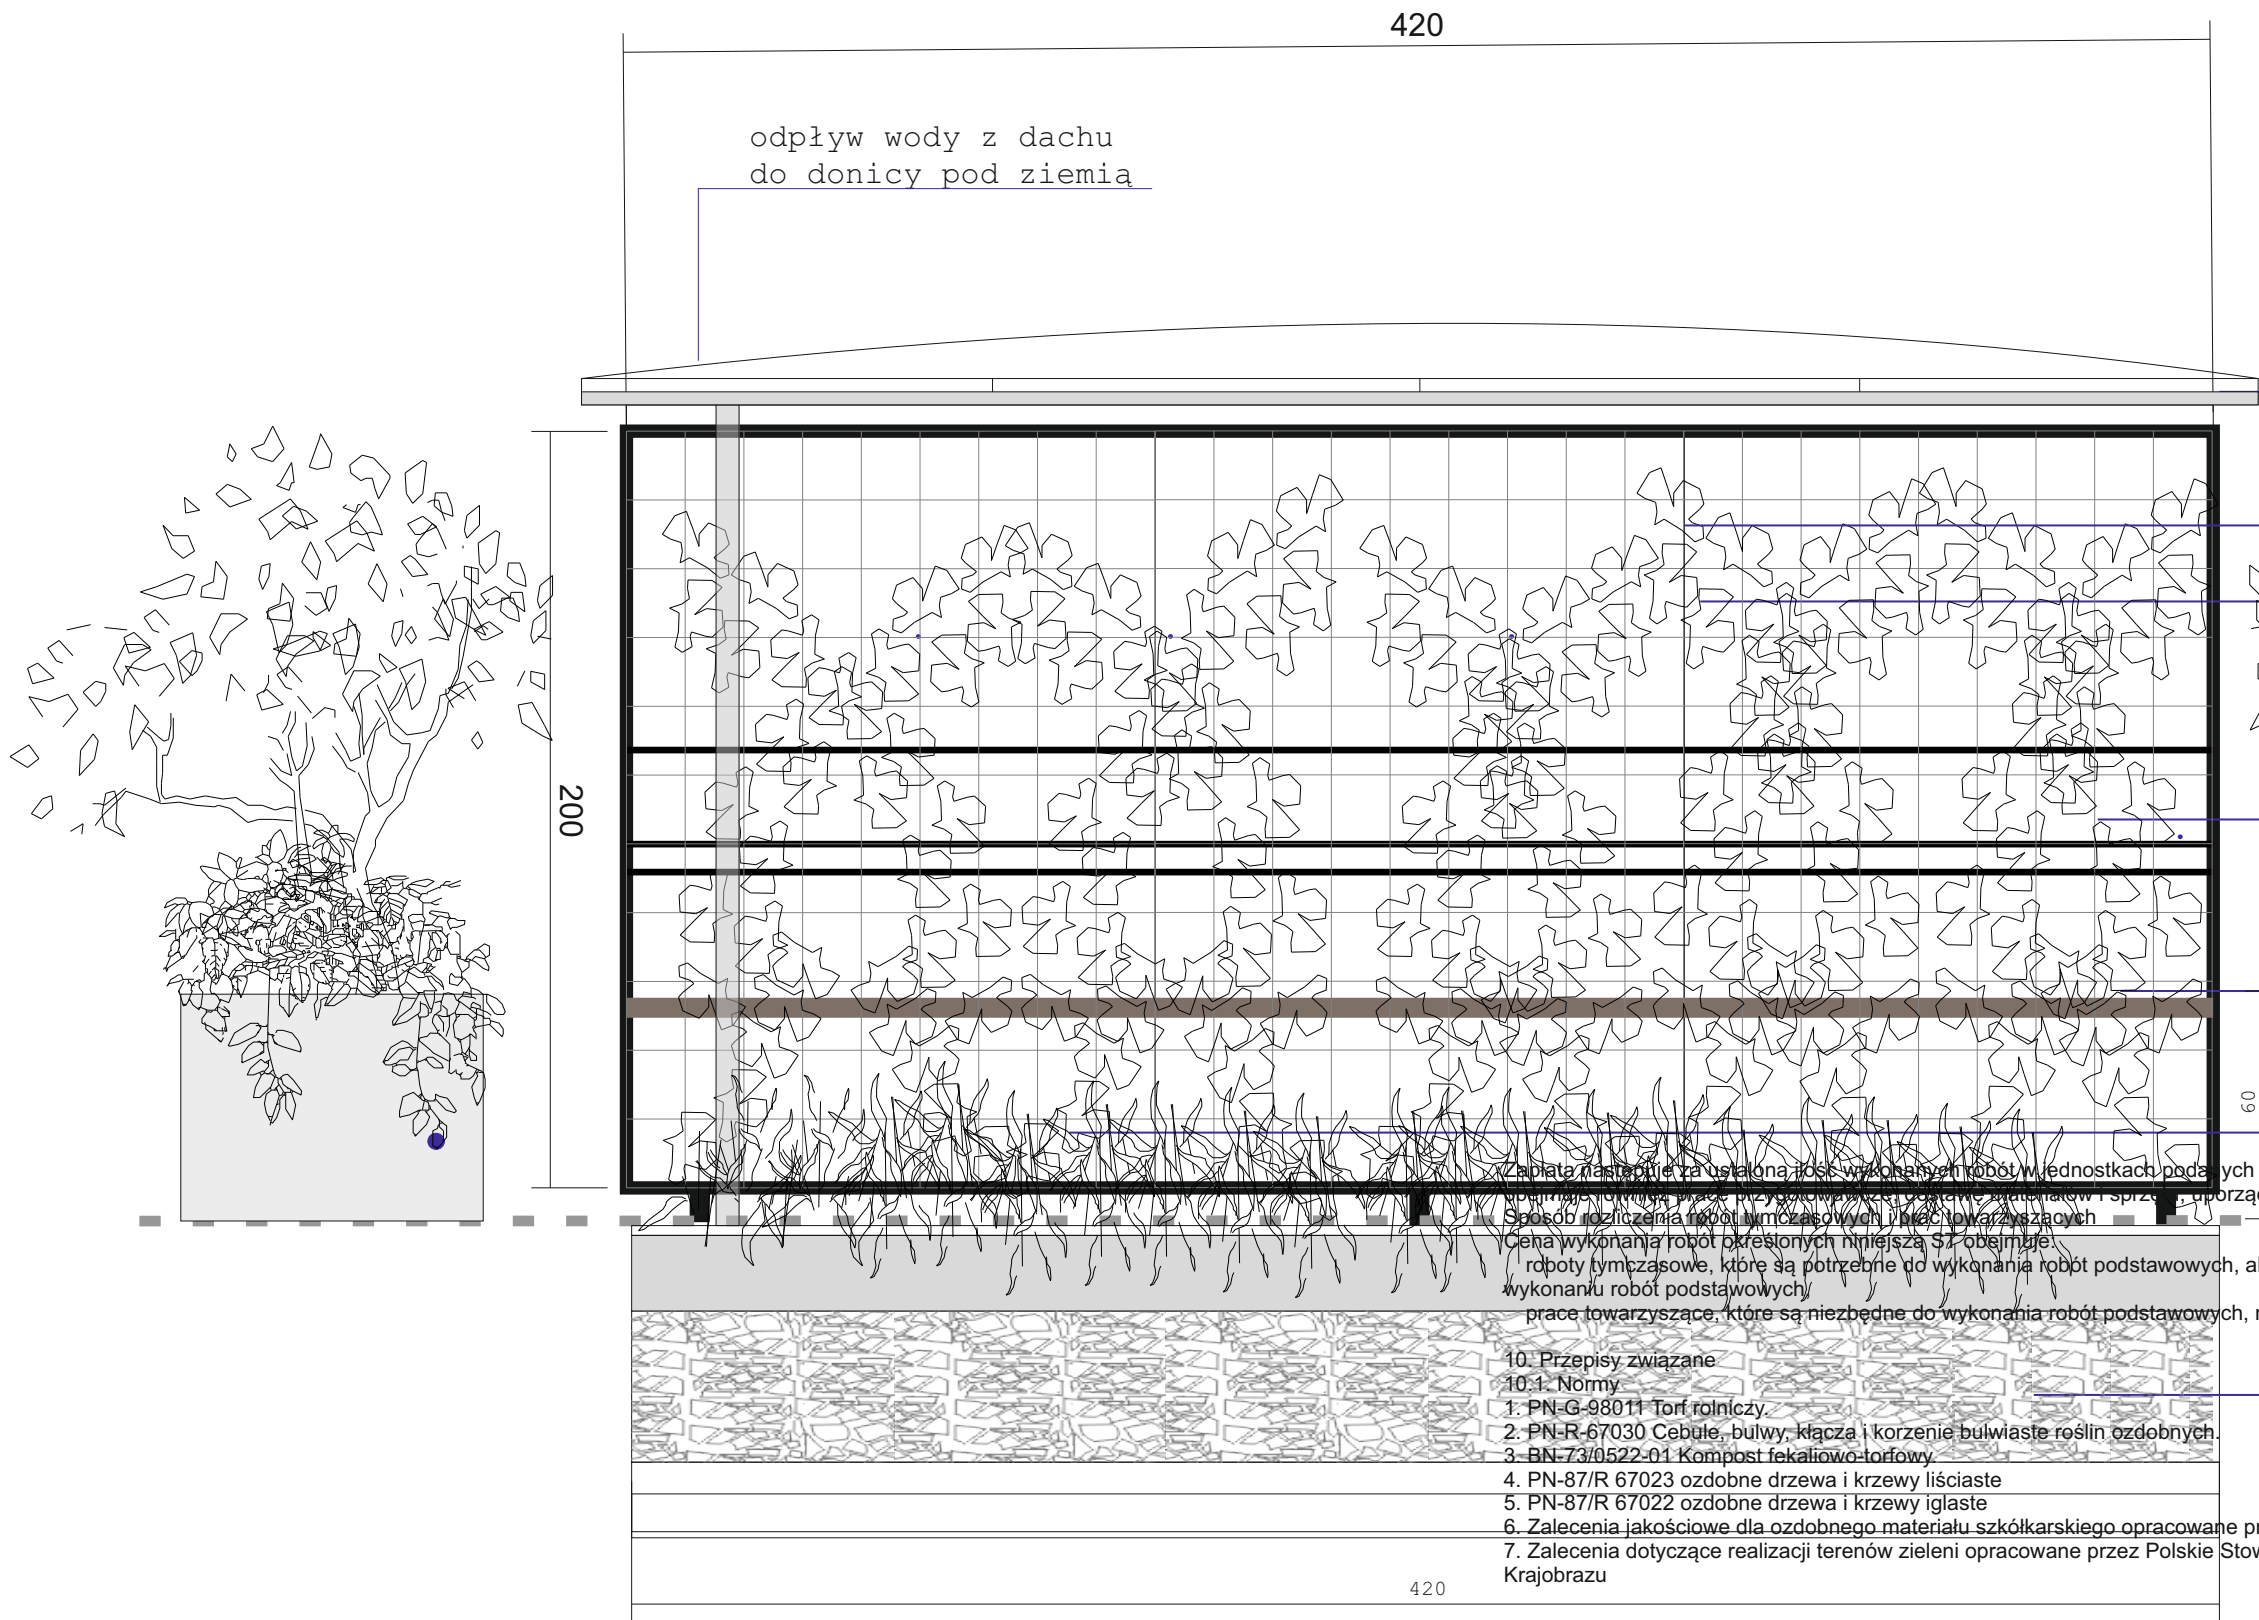


Widok z boku przystanku wraz z przekrojem konstrukcyjnym

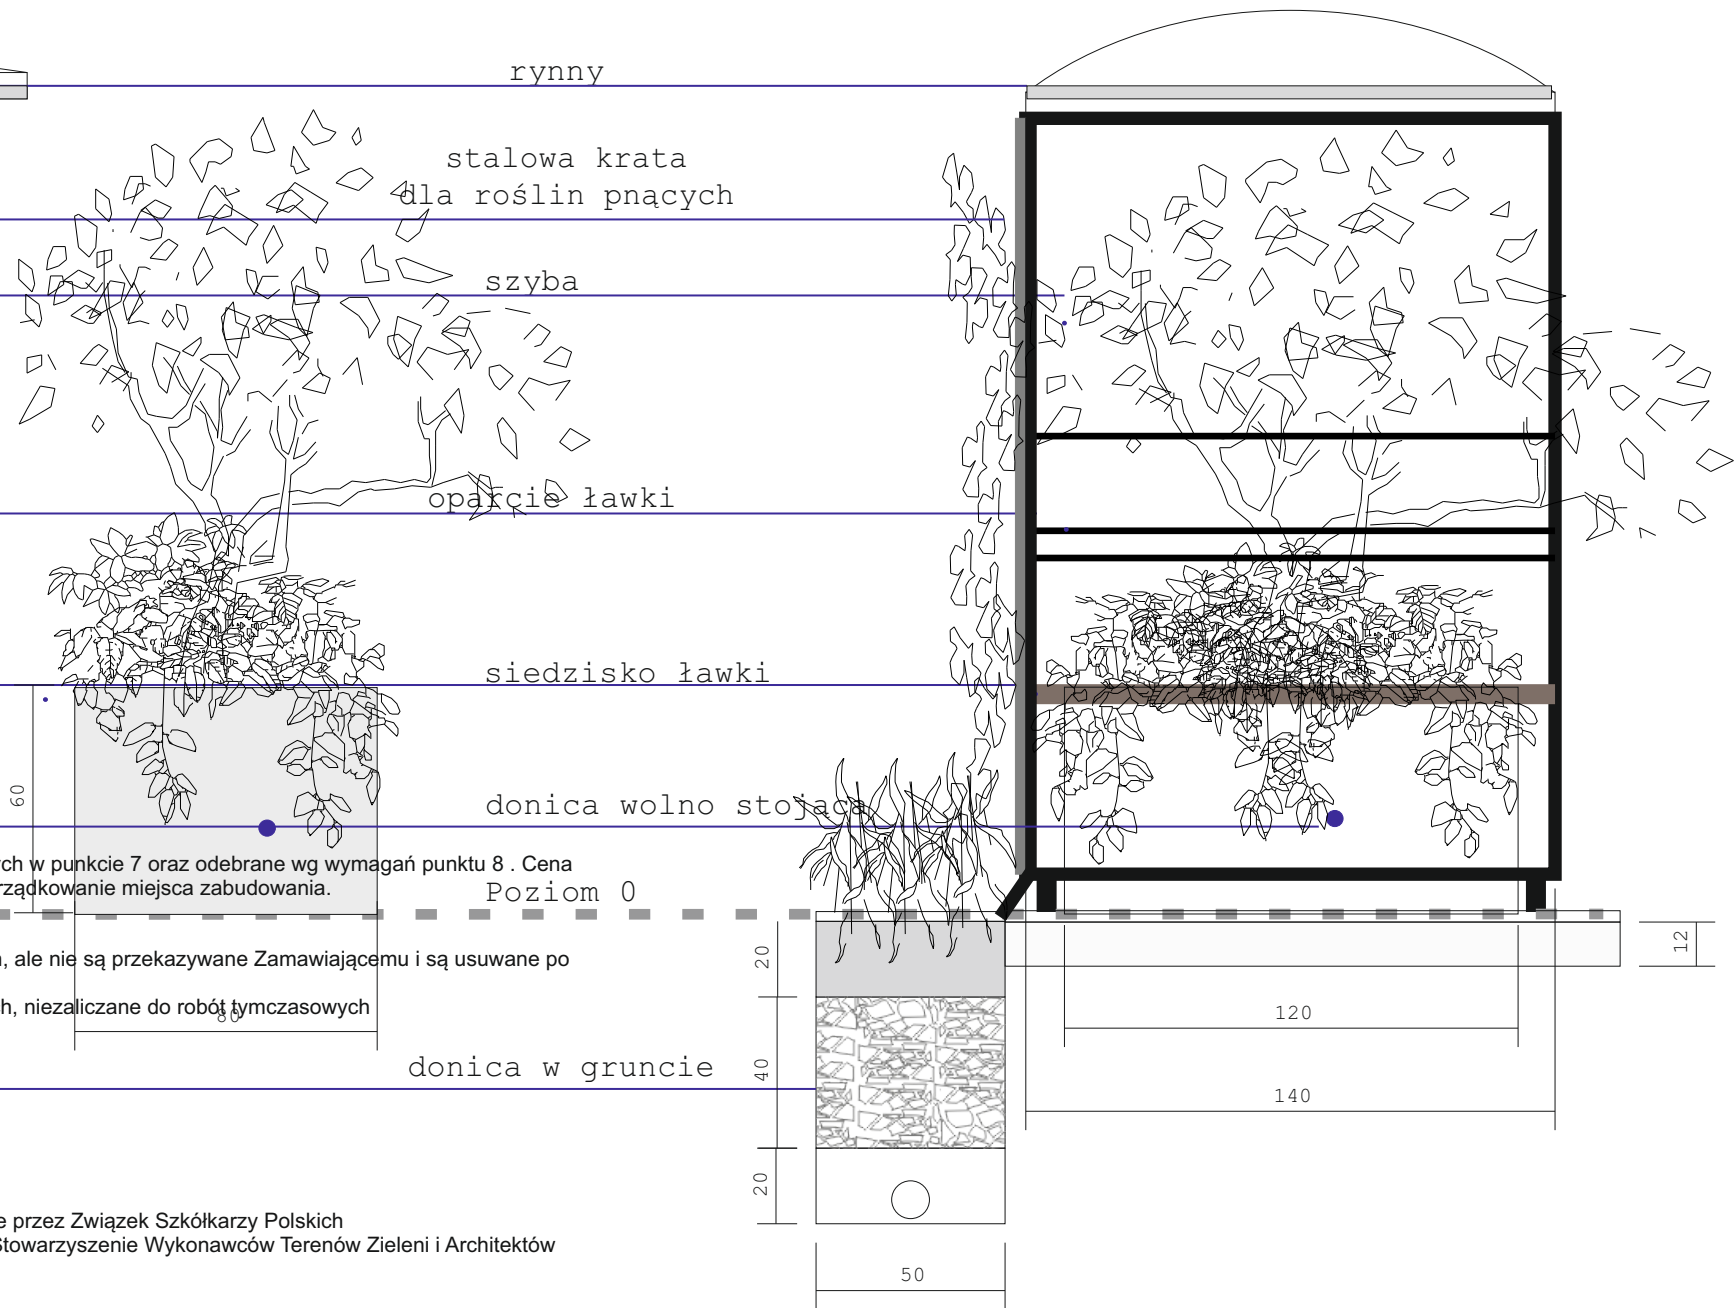

Projekt roślinności rabaty i donic wolnostojących - wersja 1

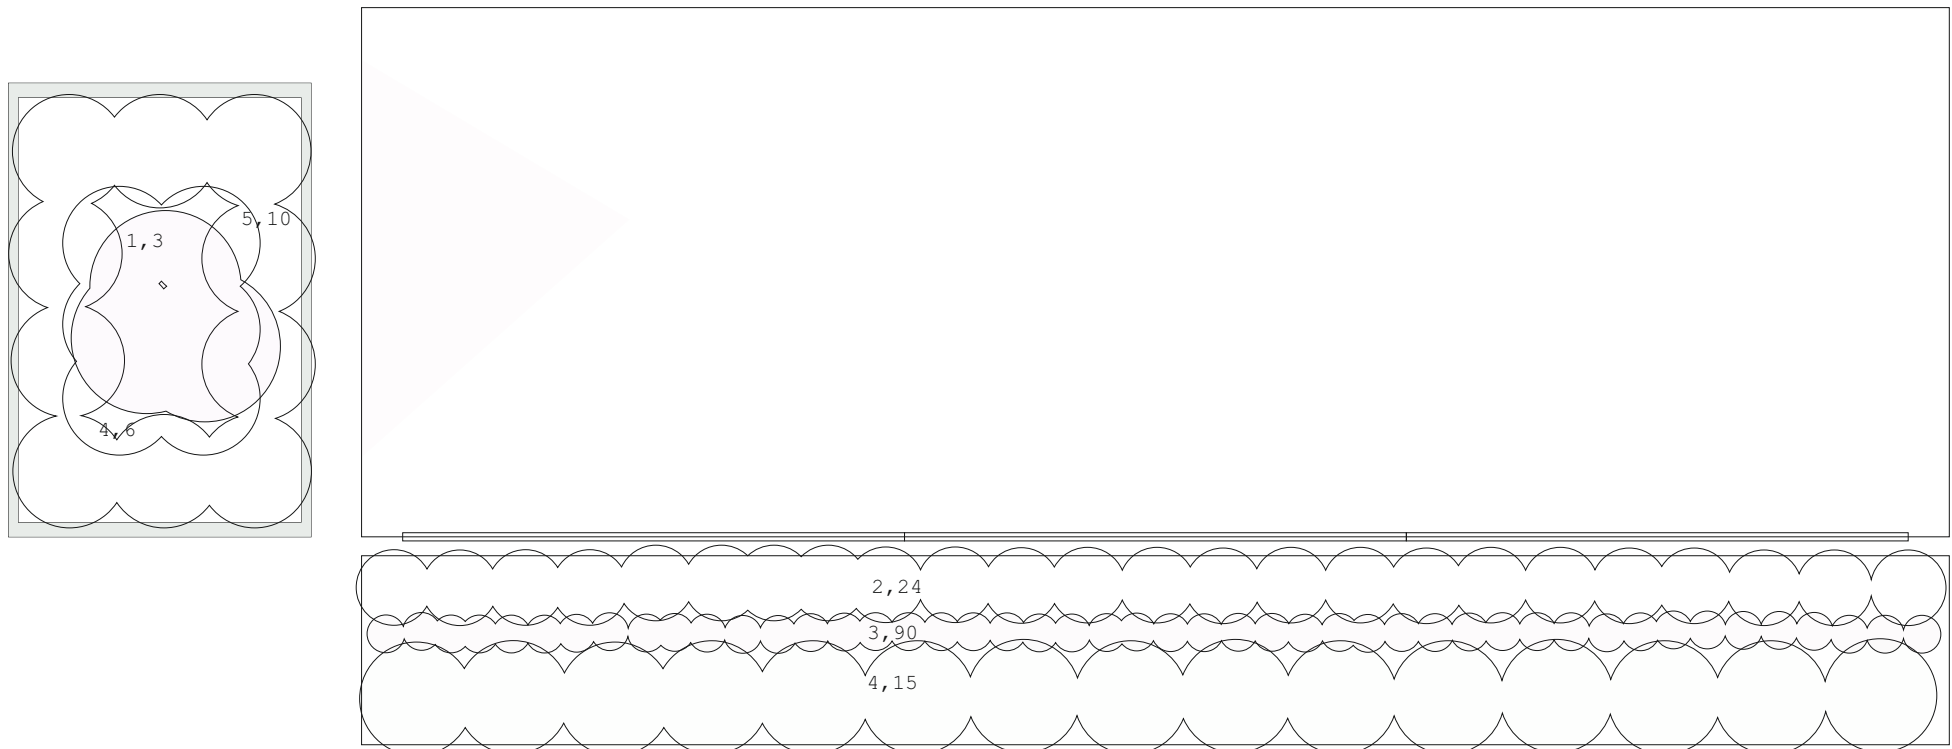

Projekt roślinności rabaty - wersja 2

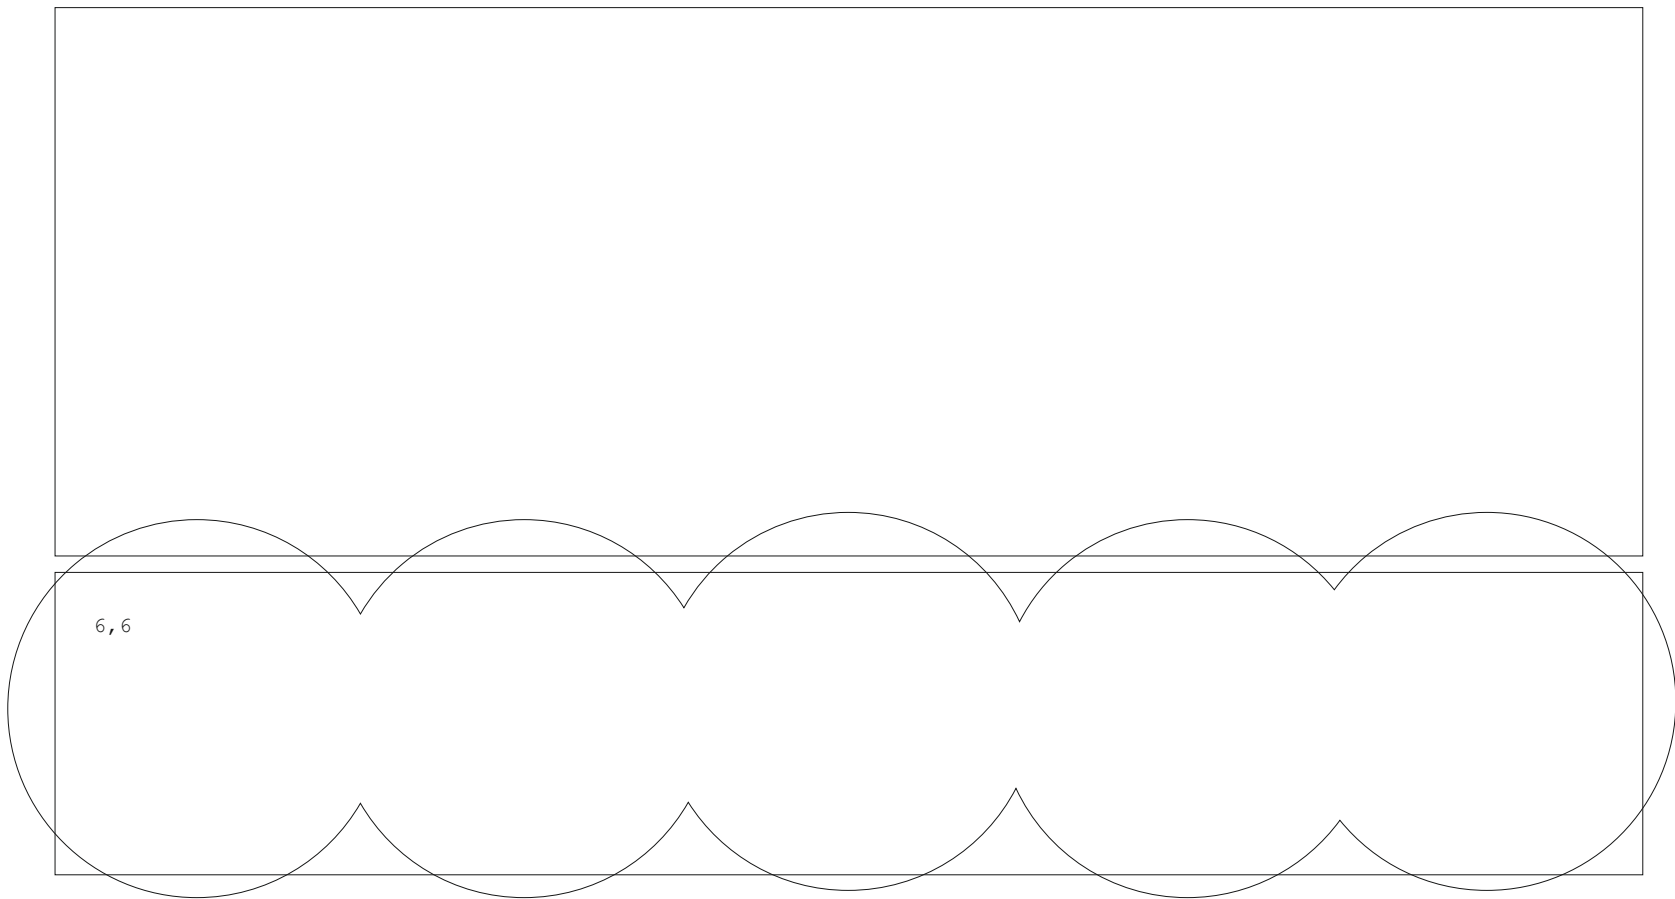

ZIELONE PRZYSTANKI NA MOKRYM - PROJEKT ZAGOSPODAROWANIA ZIELENI	
WYKONAWCA: Archiline inż. arch. kraj. Mateusz Przybyszewski	
INWESTOR: Urząd Miasta Toruń data: 27.07.2020.	
	skala 1:20