



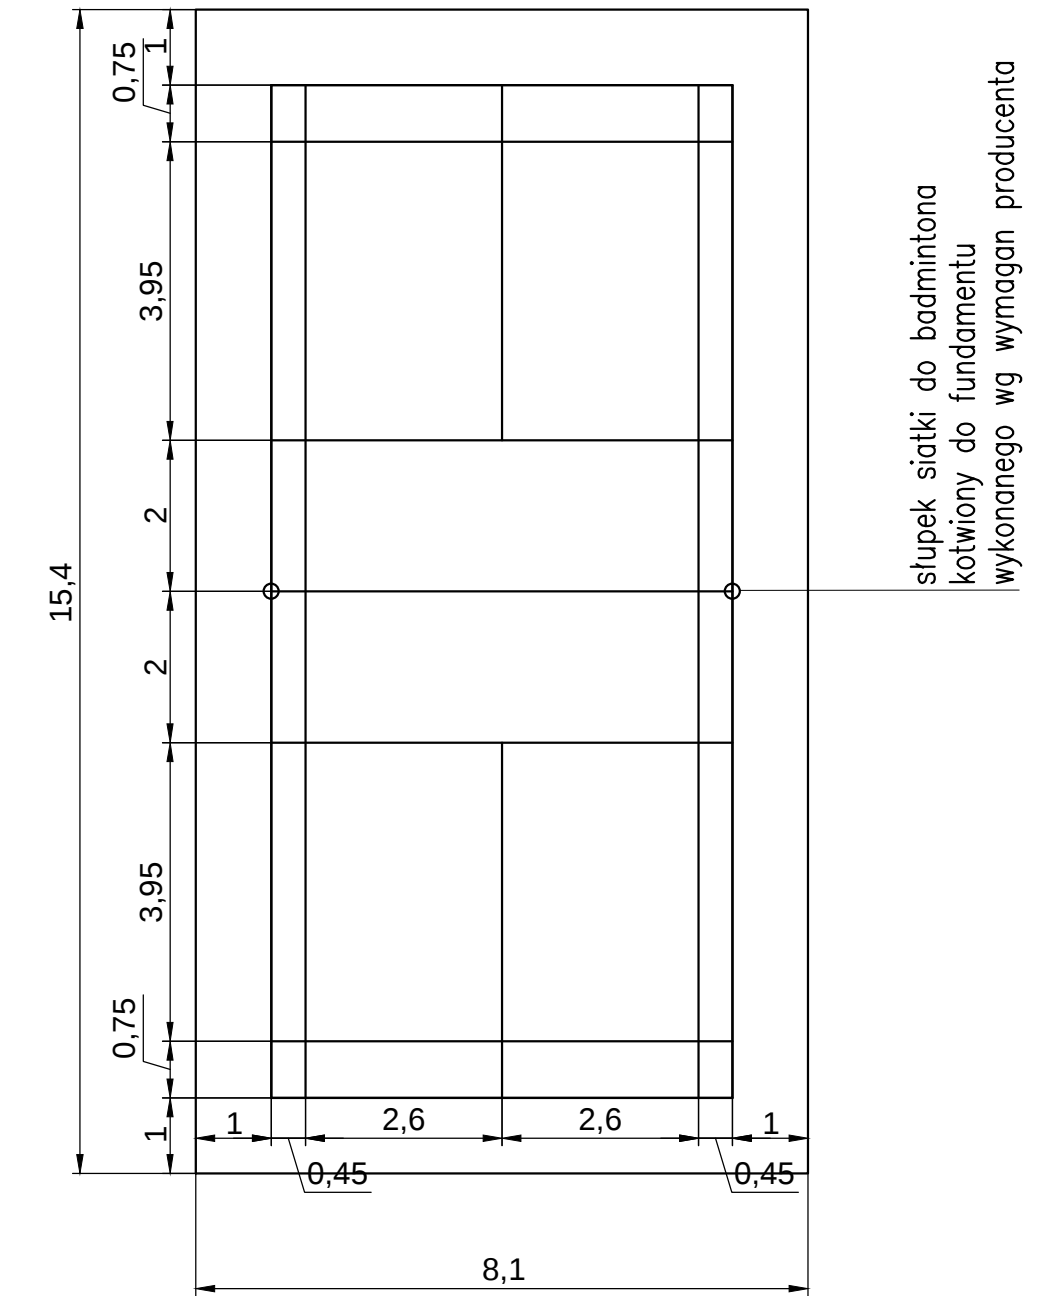

linie malowane szerokości 5cm
kolor biały

<i>N1</i>	<i>NAWIERZCHNIA BOISK</i>
nawierzchnia syntetyczna poliuretanowa	1.3 cm
warstwa elastyczna	3.5 cm
warstwa wyrównawcza kamienna frakcji 0-4 mm	5.0 cm
kruszywo łamane (kruszone) stabilizowane mech. 0-31,5 mm	15.0 cm
warstwa podbudowy podstawowej żwir o frakcji 31,5 mm zagęszczony warstwami do $I_s \geq 0,95$	15.0 cm
grunt rodzimy budowlany	

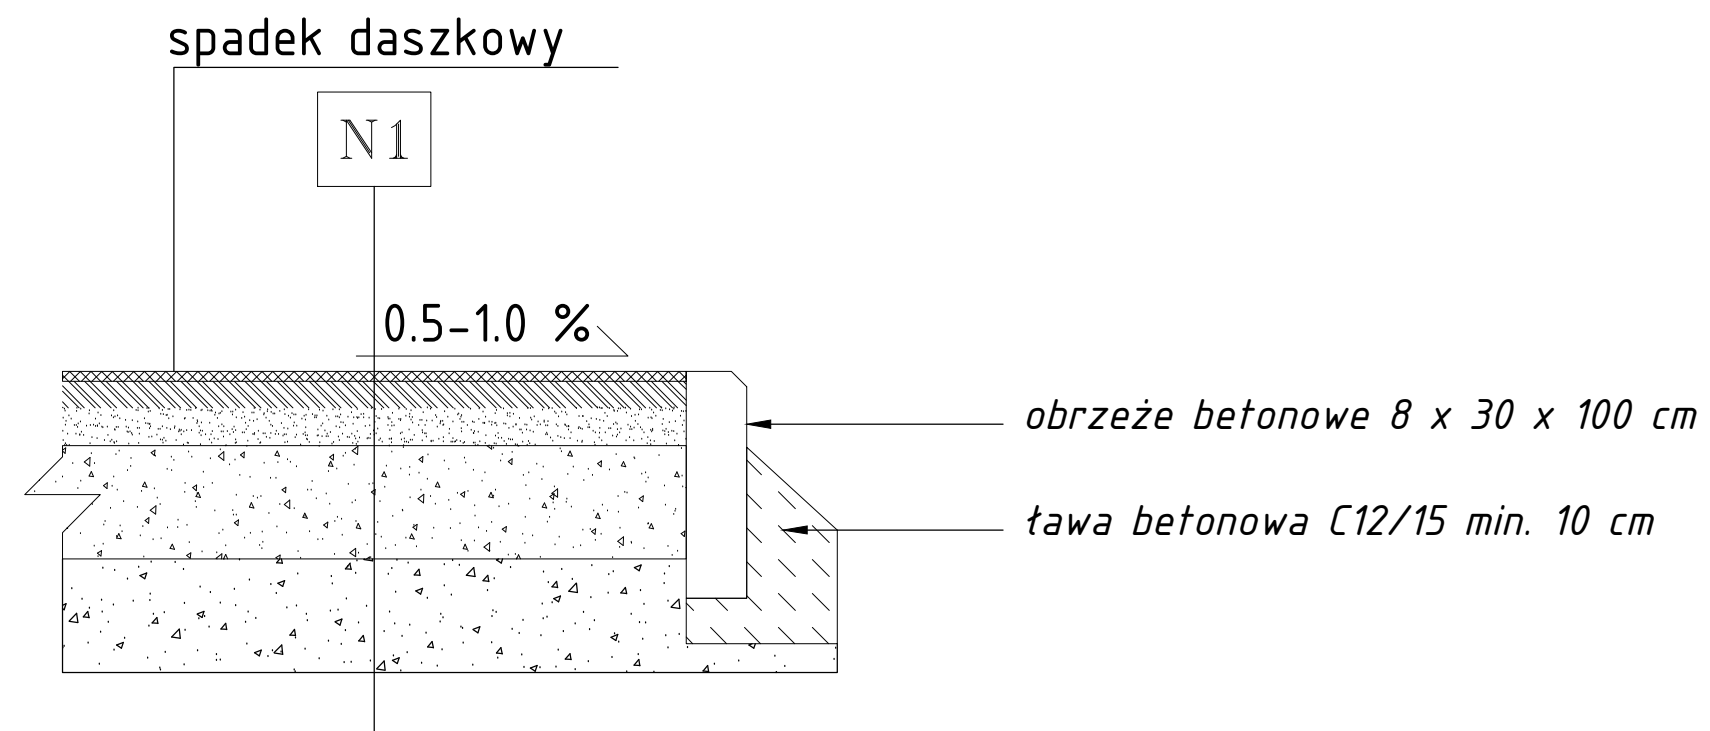

INWESTOR:		Gmina MiastaToruń, z siedzibą w Toruniu ul.Wały gen. Sikorskiego 8			
INWESTYJCA:		Rewitalizacja placu zabaw przy ul.Świętopełka w Toruniu			
LOKALIZACJA:		Toruń, teren miejski przy ul. Świętopełka, działka nr 12, 13, 152, 158 obręb 4			
		Pracownia projektowa architektoniczno - budowlana "PSBUD" mgr inż. Piotr Świrzyński 86-302 Wąldowo Szlacheckie 87 G tel. com. 607-820-777 e-mail: psbud@interia.pl			
NAZWA RYSUNKU:		SKALA:		BRANŻA:	
Boiska - wymiary i układ linii		1:100		Architektoniczna	
FAZA:		DATA:		NR ARKUSZA	
Projekt budowlany		01.09.2017 r.		A-03	
FUNKCJA:	AUTOR:	NR UPRAWNIEN	SPECJALNOŚĆ	PODPIS	
PROJEKTANT	mgr inż. arch.Janina Czechowska Wójcik	A-70/84	ARCHITEKTONICZNA		
PROJEKTANT	mgr inż. Piotr Świrzyński	KUP/0130/PWOK/09	KONSTRUKCYJNA		