

Ogrodzenie - krótszy bok  
skala 1:100

Ogrodzenie - dłuższy bok  
skala 1:100

INWESTOR:

Gmina MiastaToruń, z siedzibą w Toruniu  
ul.Wały gen. Sikorskiego 8

INWESTYCJA:

Skwer rekreacyjny przy ul. Chmielnej w Toruniu

LOKALIZACJA:

Toruń, teren miejski przy ul.Chmielnej, działka nr 508/5 i 562/4 obręb 29

Pracownia projektowa architektoniczno - budowlana  
"PSBUD" mgr inż. Piotr Świrzyński  
86-302 Wałdowo Szlacheckie 87 G  
tel. kom. 607-820-777  
e-mail: psbud@interia.pl

NAZWA RYSUNKU:

Boisko piłkarskie - ogrodzenie

SKALA:

1:100

BRANŻA:

Architektoniczna

FAZA:

Projekt budowlany


DATA:

01.09.2017 r.

NR ARKUSZA

A-04

|            |                                        |                  |                  |        |
|------------|----------------------------------------|------------------|------------------|--------|
| FUNKCJA:   | AUTOR:                                 | NR UPRAWNIENI    | SPECJALNOŚĆ      | PODPIS |
| PROJEKTANT | mgr inż. arch.Janina Czechowska Wójcik | A-70/84          | ARCHITEKTONICZNA |        |
| PROJEKTANT | mgr inż. Piotr Świrzyński              | KUP/0130/PWOK/09 | KONSTRUKCJA      |        |

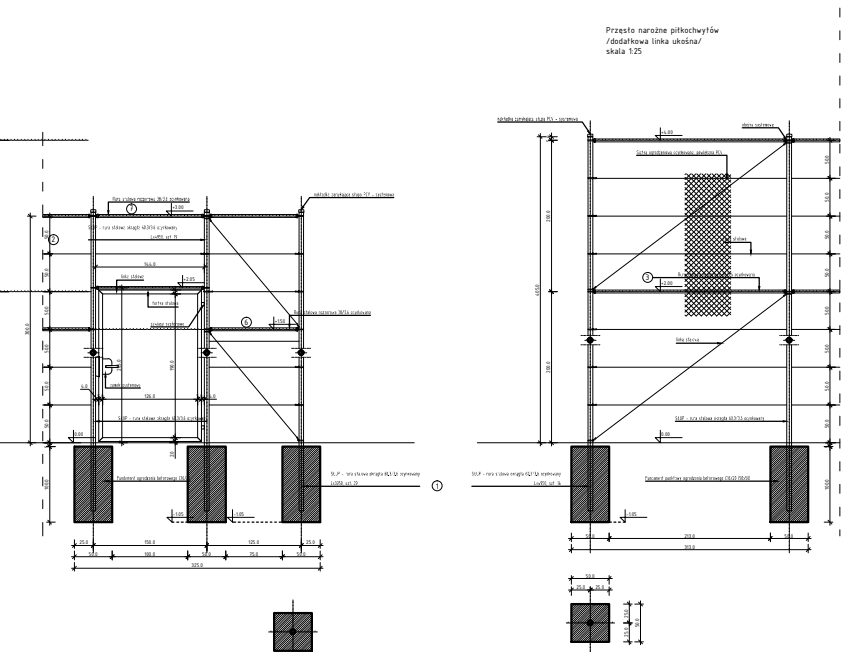

|   |                                        |                               |                                    |               |
|---|----------------------------------------|-------------------------------|------------------------------------|---------------|
| <b>INWESTOR:</b><br>Gmina MiastaToruń, z siedzibą w Toruniu<br>ul.Wały gen. Sikorskiego 8   |                                        |                               |                                    |               |
| <b>INWESTYCJA:</b><br>Skwer rekreacyjny przy ul. Chmielnej w Toruniu   |                                        |                               |                                    |               |
| <b>LOKALIZACJA:</b><br>Toruń, teren miejski przy ul.Chmielnej, działka nr 508/5 i 562/4 obręb 29   |                                        |                               |                                    |               |
| <div><div><b>Pracownia projektowa architektoniczno - budowlana</b><br/><b>"PSBUD" mgr inż. Piotr Świrzyński</b><br/>86-302 Wałdowo Szlacheckie 87 G<br/>tel. kom. 607-820-777<br/>e-mail: psbud@interia.pl</div></div> |                                        |                               |                                    |               |
| <b>NAZWA RYSUNKU:</b><br>Boisko piłkarskie - ogrodzenie   |                                        | <b>SKALA:</b><br>1:100        | <b>BRANŻA:</b><br>Architektoniczna |               |
| <b>FAZA:</b><br>Projekt budowlany   |                                        | <b>DATA:</b><br>01.09.2017 r. | <b>NR ARKUSZA</b><br>A-04          |               |
| <b>FUNKCJA:</b>   | <b>AUTOR:</b>                          | <b>NR UPRAWNIENI</b>          | <b>SPECJALNOŚĆ</b>                 | <b>PODPIS</b> |
| PROJEKTANT   | mgr inż. arch.Janina Czechowska Wójcik | A-70/84                       | ARCHITEKTONICZNA                   |               |
| PROJEKTANT   | mgr inż. Piotr Świrzyński              | KUP/0130/PWOK/09              | KONSTRUKCJA                        |               |