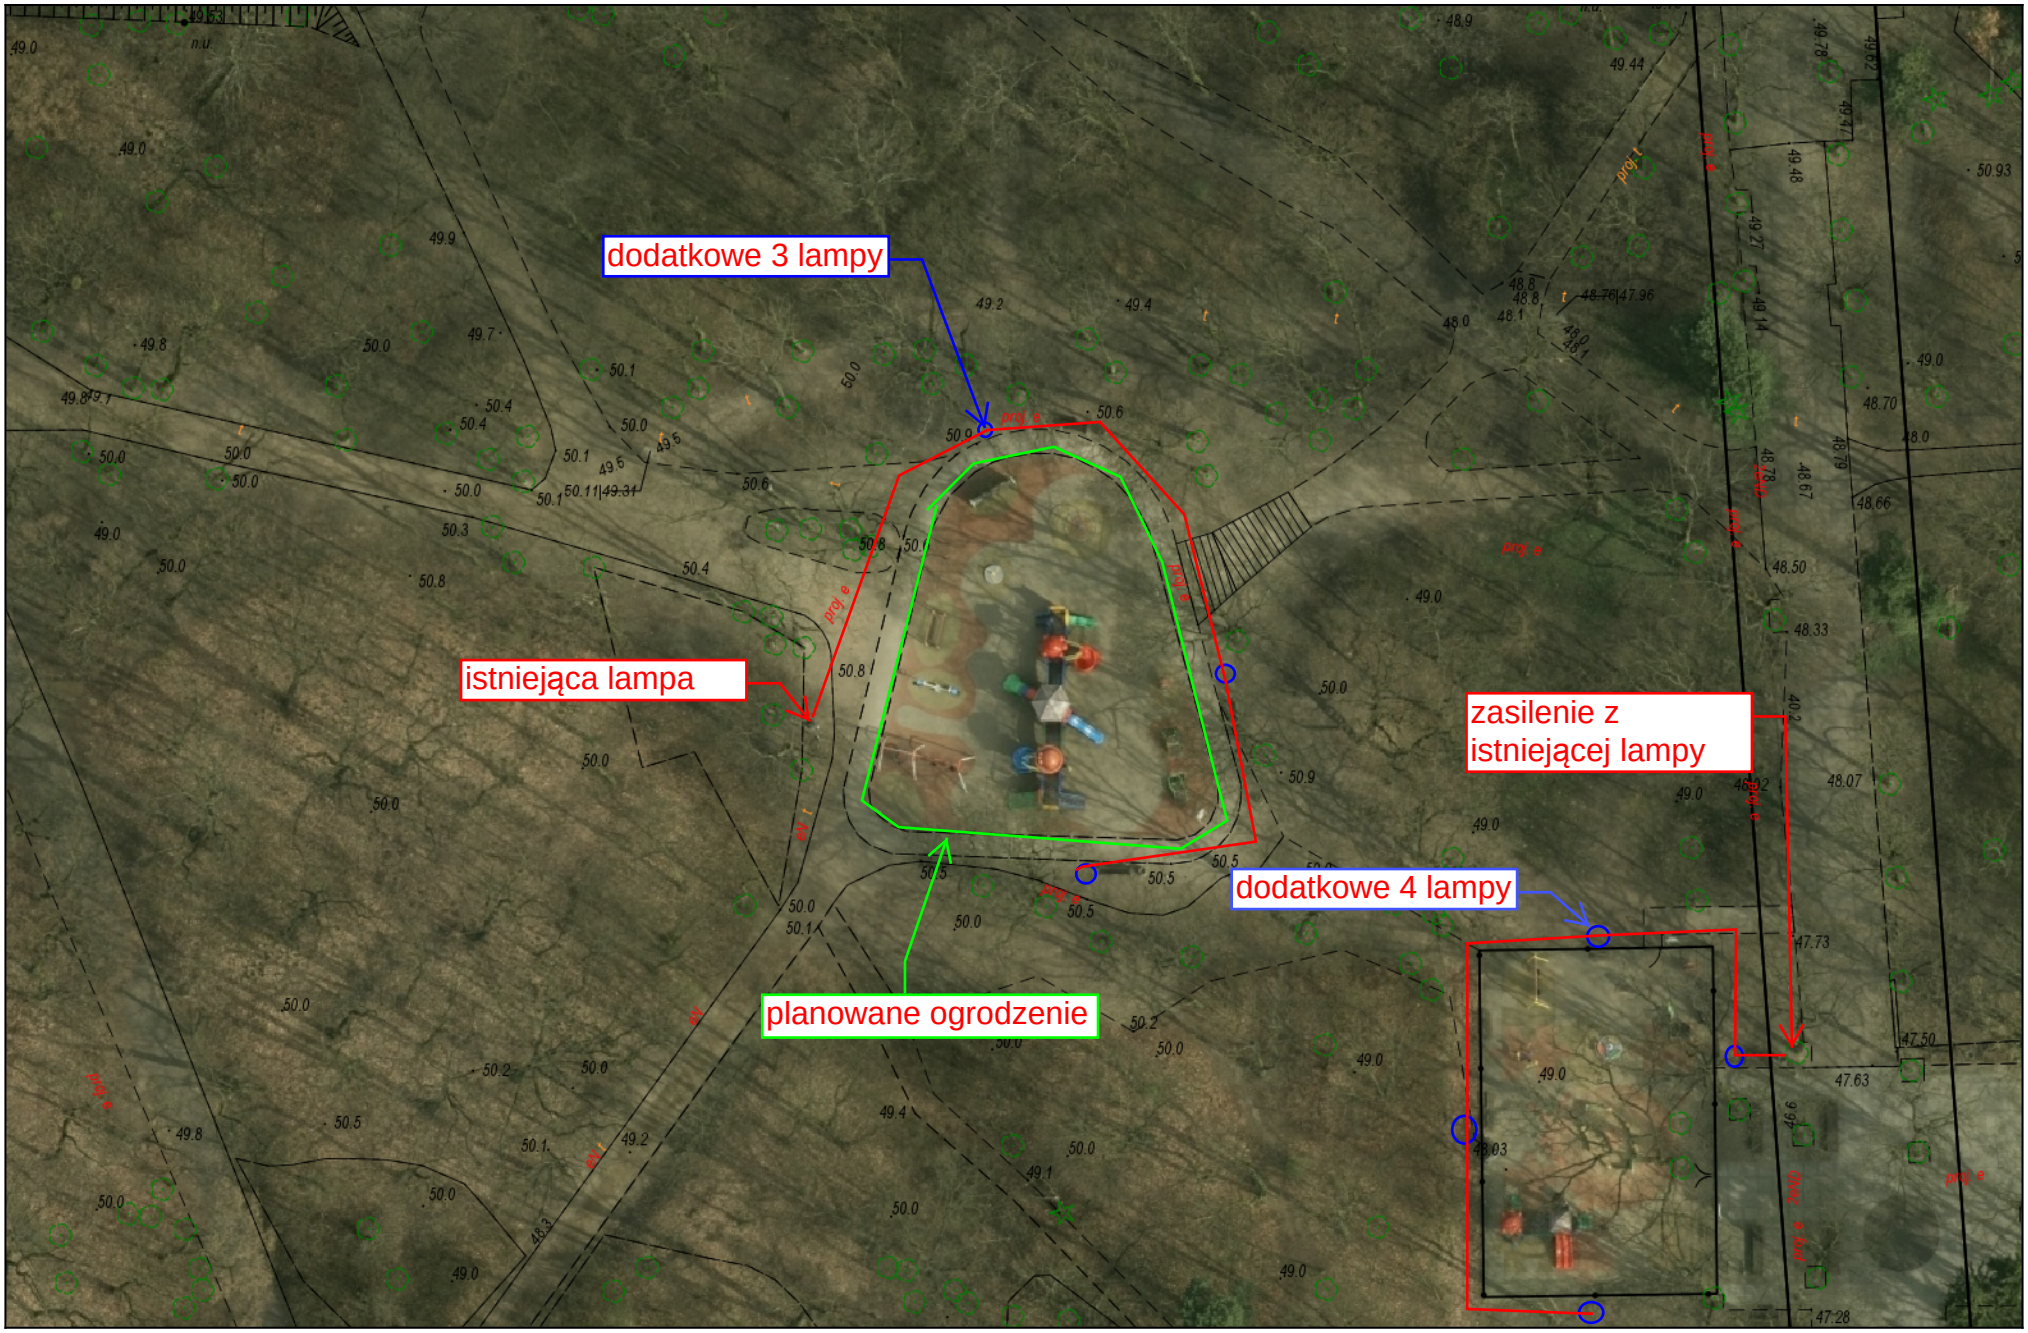
dodatkowe 3 lampy
istniejąca lampa
zasilenie z
istniejącej lampy
dodatkowe 4 lampy
planowane ogrodzenie