




skala 1:100

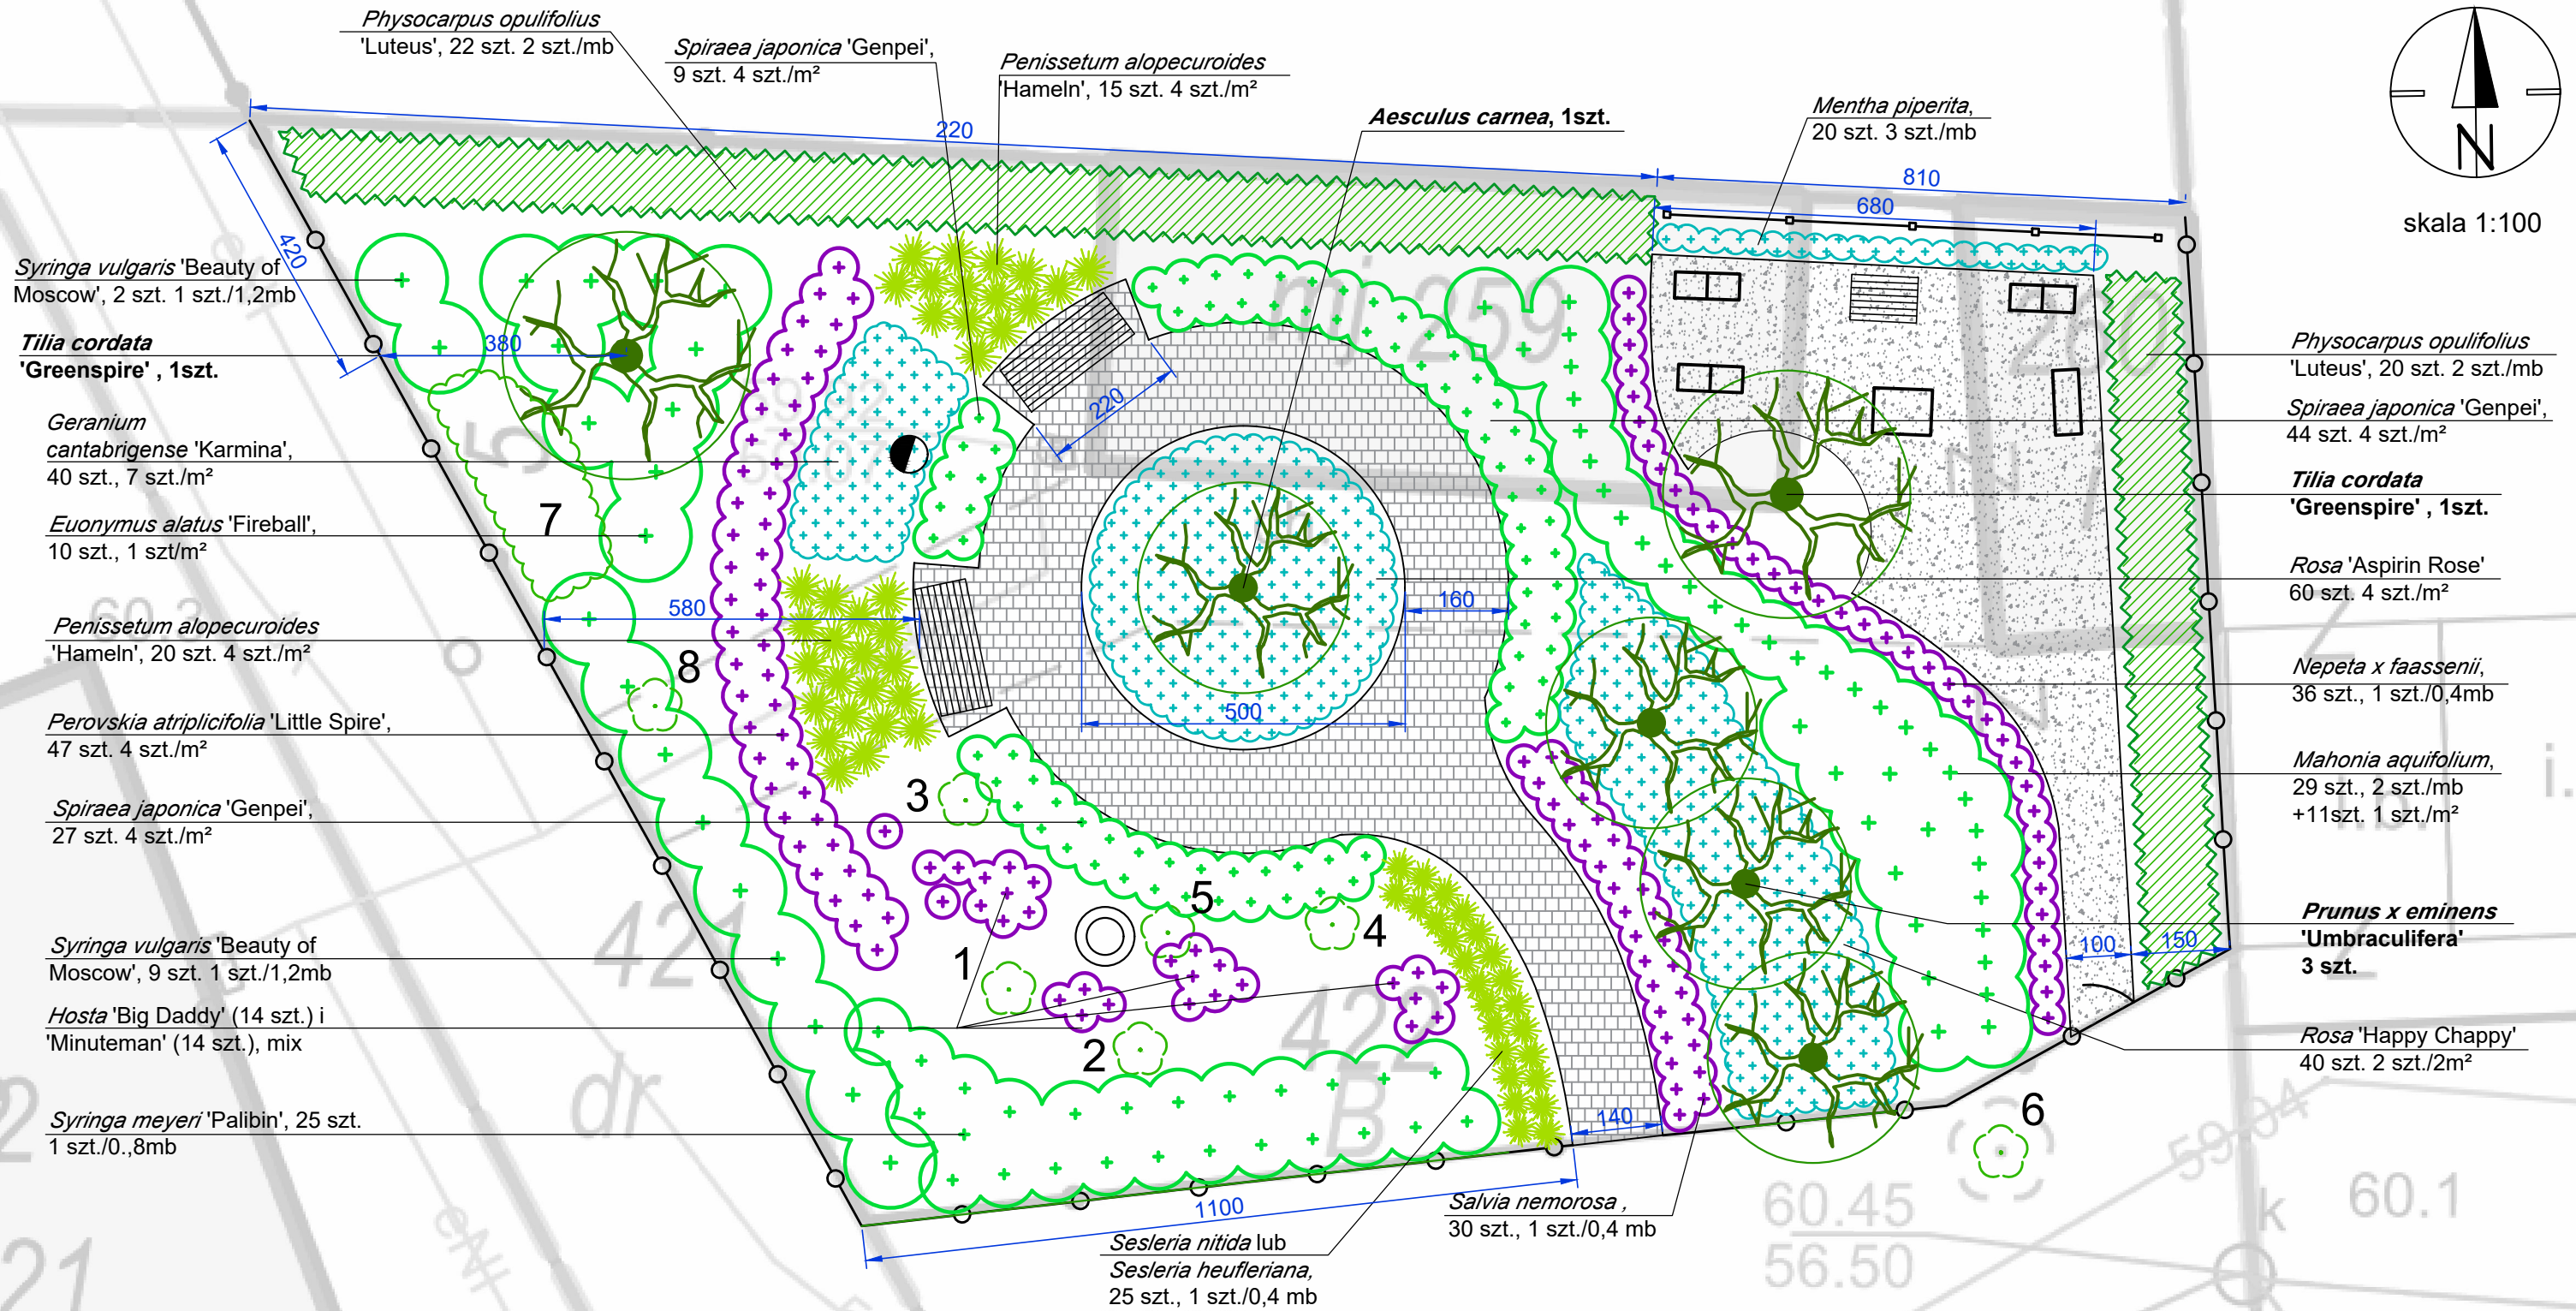


LEGENDA

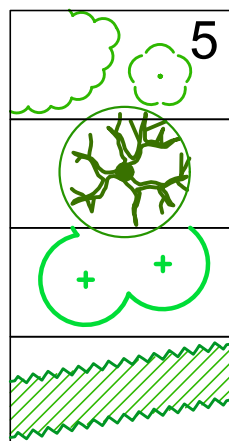


- drzewa i krzewy istniejące
- drzewa liściaste
- krzewy liściaste
- żywopłoty

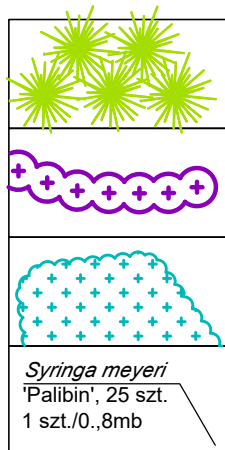

- trawy
- byliny
- rośliny okrywowe
- nazwa gatunkowa z ilością sztuk i rozstaw

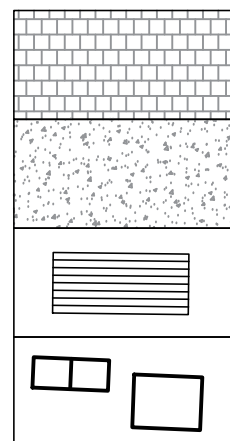

- nawierzchnia z kostki betonowej
- nawierzchnia żwirowa
- ławka
- kocie domki i karmnik

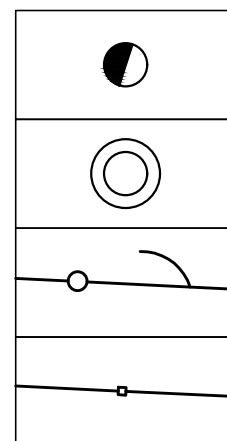

- latarnia solarna
- poidelko dla ptaków
- drewniane ogrodzenie z furtką na kluczyk
- drewniany panel ogrodzeniowy



Zielony skwerek przy ul. Głowackiego 5

projekt wykonawczy

Inwestor:	Urząd Miasta Torunia	
Projektant:	mgr inż. architekt krajobrazu Weronika Andrzejczak	Data: lipiec 2021 r.