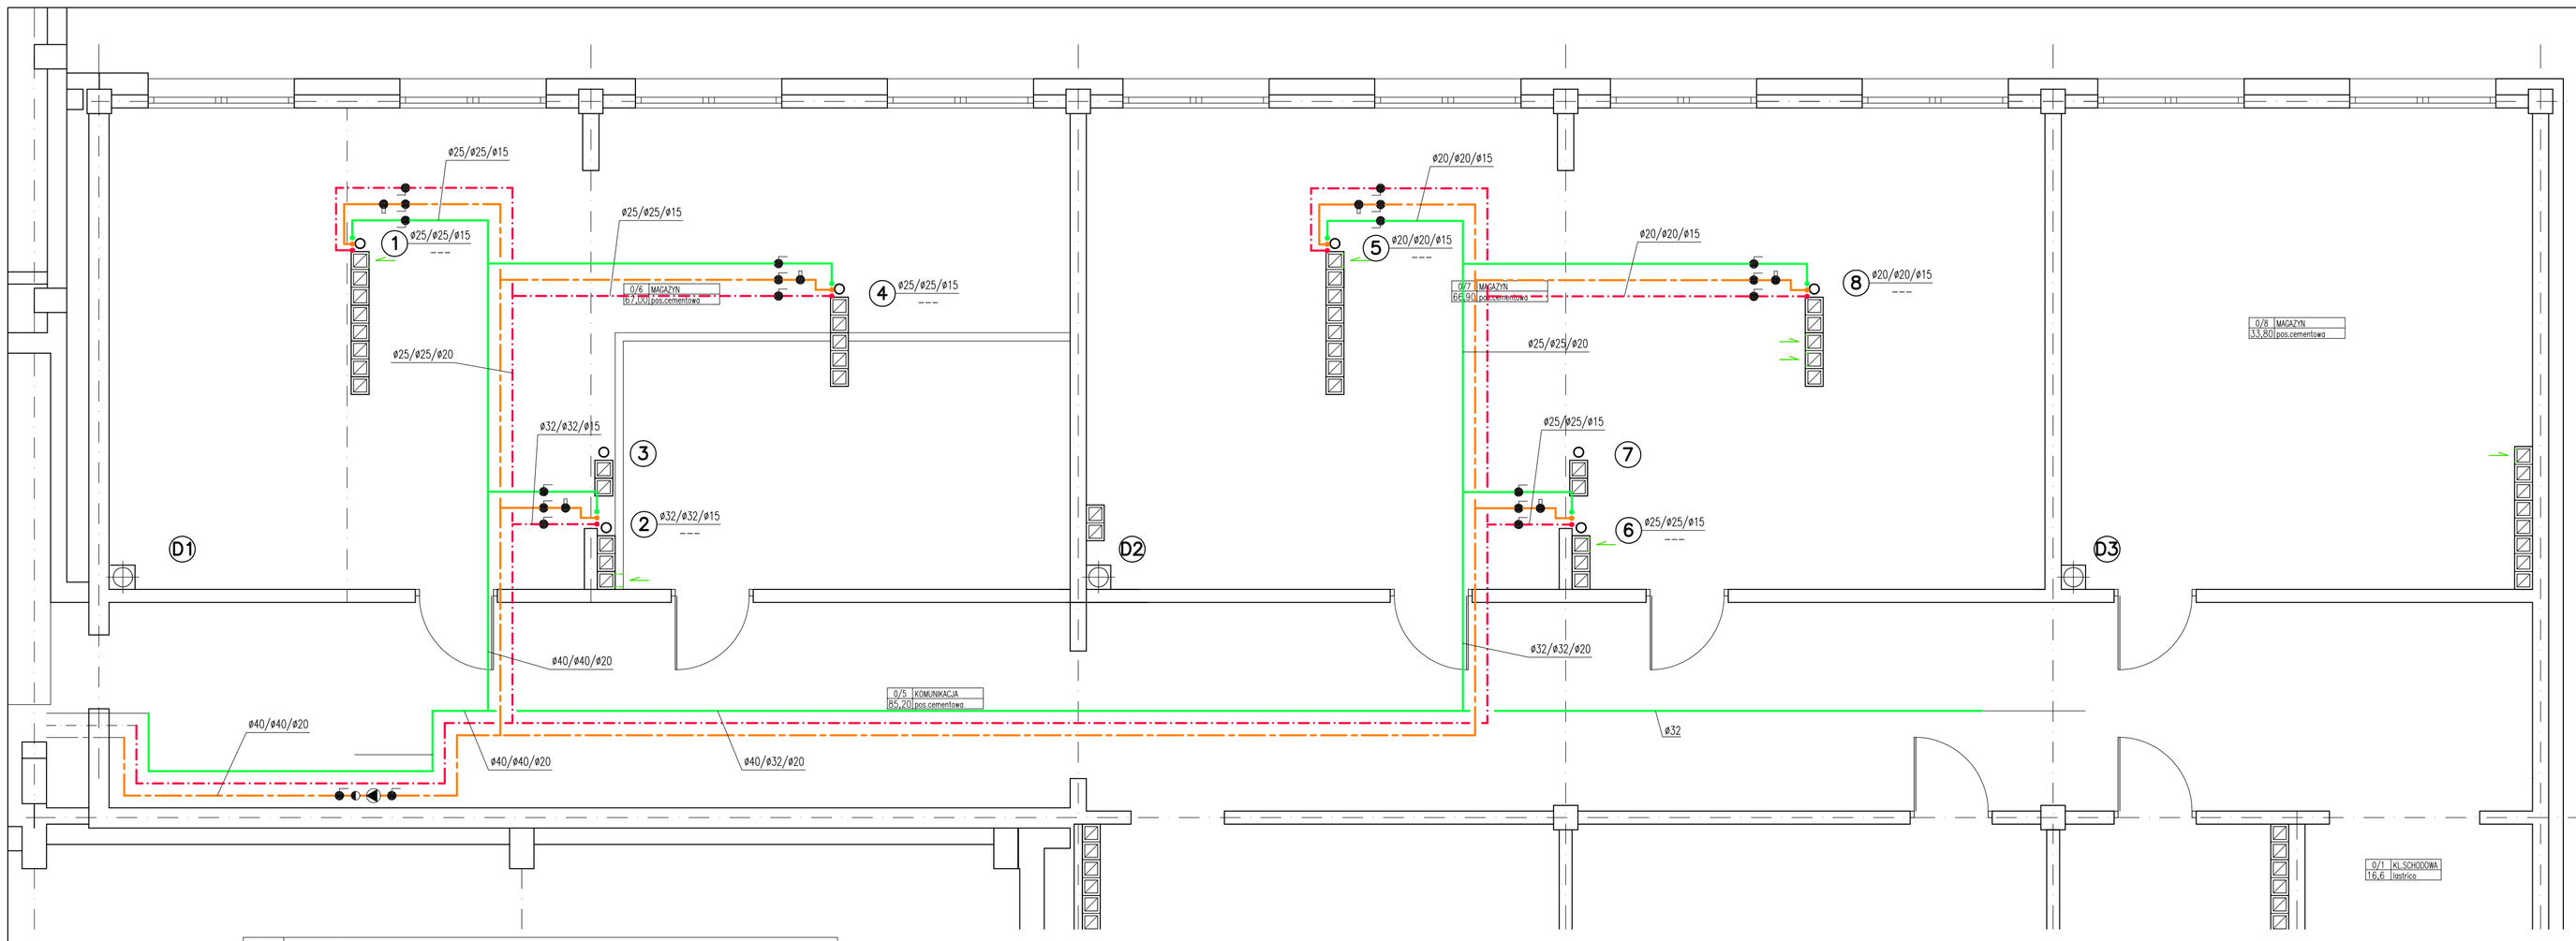

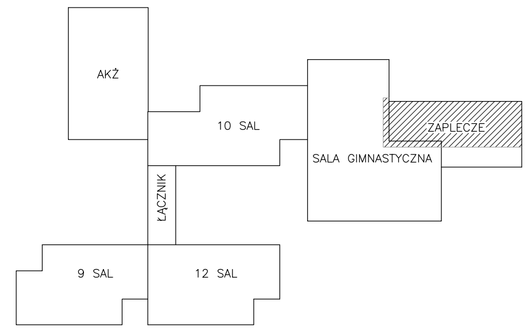

●	zawór kulowy pełnoprzelotowy mufowy o średnicy rury
●	zawór termostatyczny f-my DANFOSS typ MTCV DN15 wersja "B"
◐	zawór zwrotny mufowy o średnicy rury
◀	pompa cyrkulacyjna f-my GRUNDFOS typ UPS 25-60 B 230 V/90 W/0,37 A

Rysunek: RZUT PIWNIC – FRAGMENT

Branża: INSTALACJA WODY I KANALIZACJI

Inwestor: Zespoł Szkół Nr 9 87-100 Toruń, ul. Rzepakowa 7/9

Temat: Remont zespołów sanitarno-szatniowych przy sali gimnastycznej Zespołu Szkół Nr 9 w Toruniu przy ul. Rzepakowej 7/9

Projektant	mgr inż. Gerard Pobłocki uprawnienia projektowe bez ograniczeń w specjalności: sieci i instalacje sanitarne upr. nr GPI.7342/202/TO/94	
Sprawdzający	mgr inż. Beata Moszyk uprawnienia projektowe bez ograniczeń w specjalności: sieci i instalacje sanitarne upr. nr 04/01/OL	

Jednostka Projektowa: SANITARNA PRACOWNIA PROJEKTOWA GERARD POBŁOCKI
87-100 Toruń ul. Włocławska 287
tel. 0-56 654-61-47 e-mail sapp@torun.mon.pl

Data: 10.10.2010r.		Skala: 1 : 50
Branża: sanitarna	Faza: projekt budowlany	Nr rysunku: S1-5/9