


INWENTARYZACJA - RZUT II PIĘTRA

SKALA 1 : 100

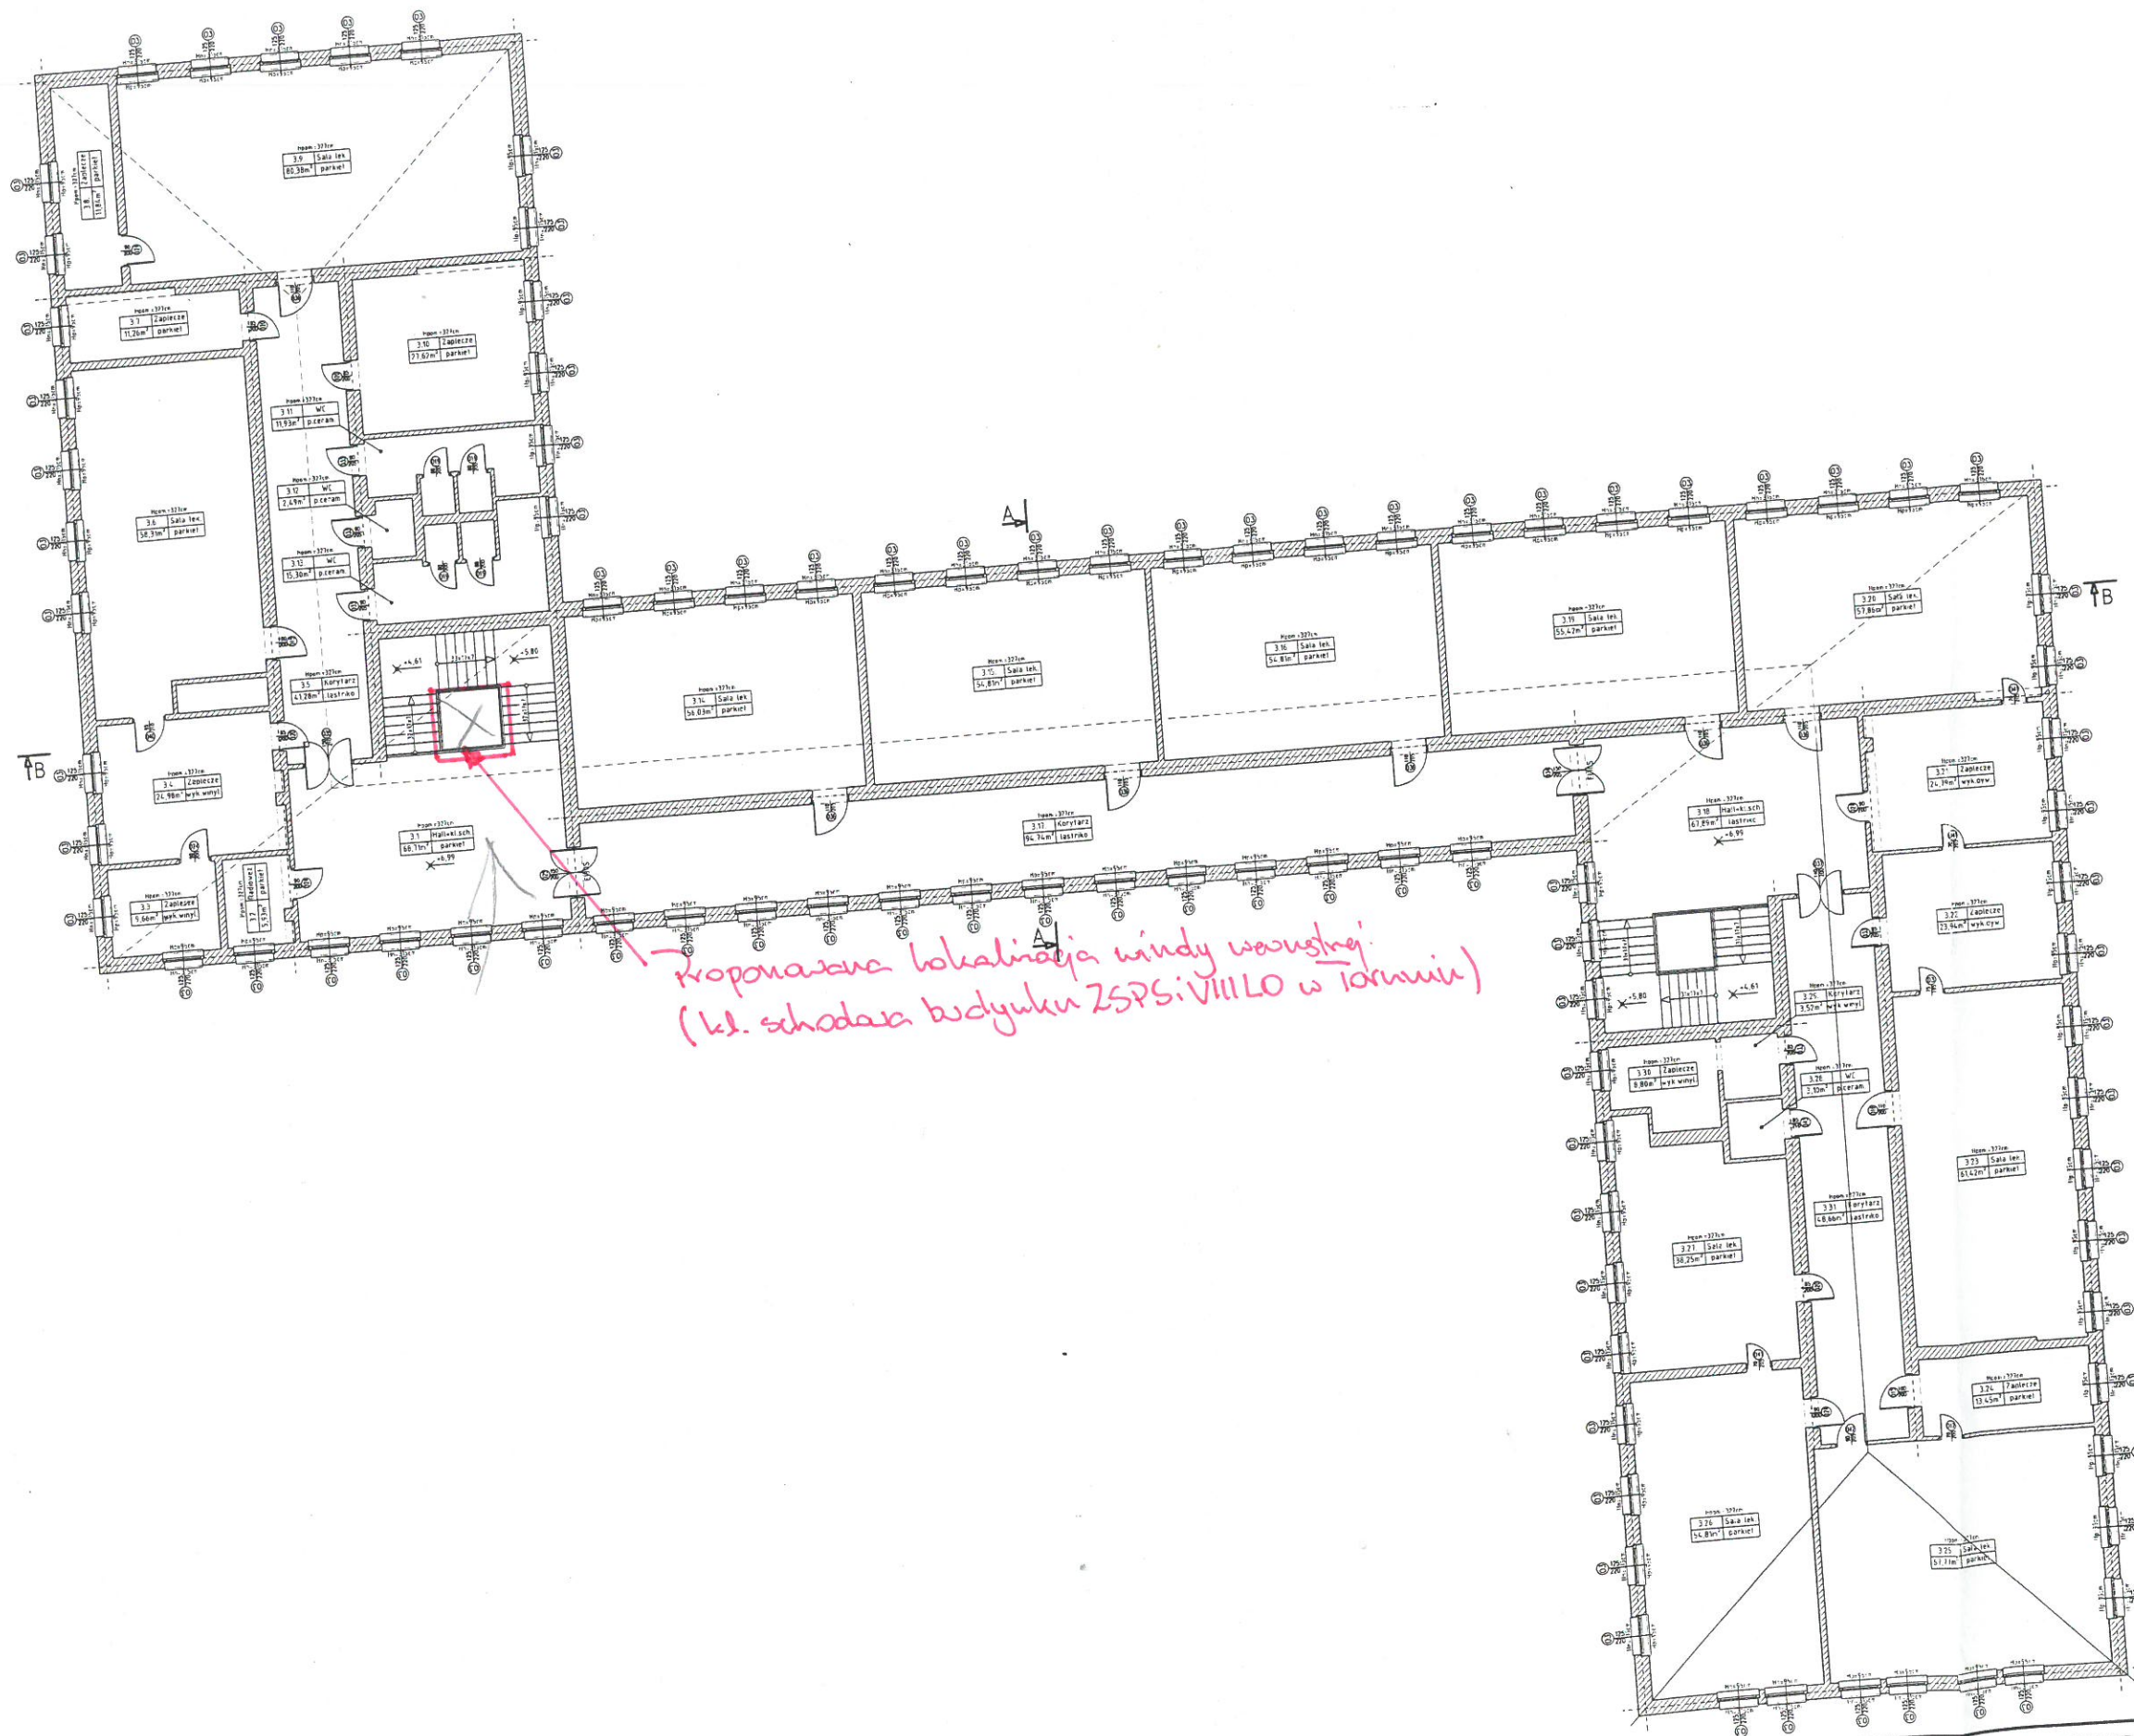

Skala:	Sporawdził:	Wankiewicz Jerzy	Do sporządzenia współ. budł. nr 24/79.84	Wzrost:	
	Opracował:	mgr inż. Wojciech Osak		Waga:	
1:100	Nazwa obiektu ul. Gromadzińska 33/35, 87-100 Toruń		Termin	lipiec 2008	I 4
	Adres obiektu Grzm. Miasta Toruń Wąły Gen. Sikorskiego 6, 87-100 Toruń				
Nazwa obiektu Budynki Szkoły					
Nazwa rysownika RZUT II PIĘTRA - INWENTARYZACJA					